



PROSPETTO SUD-EST

1:100

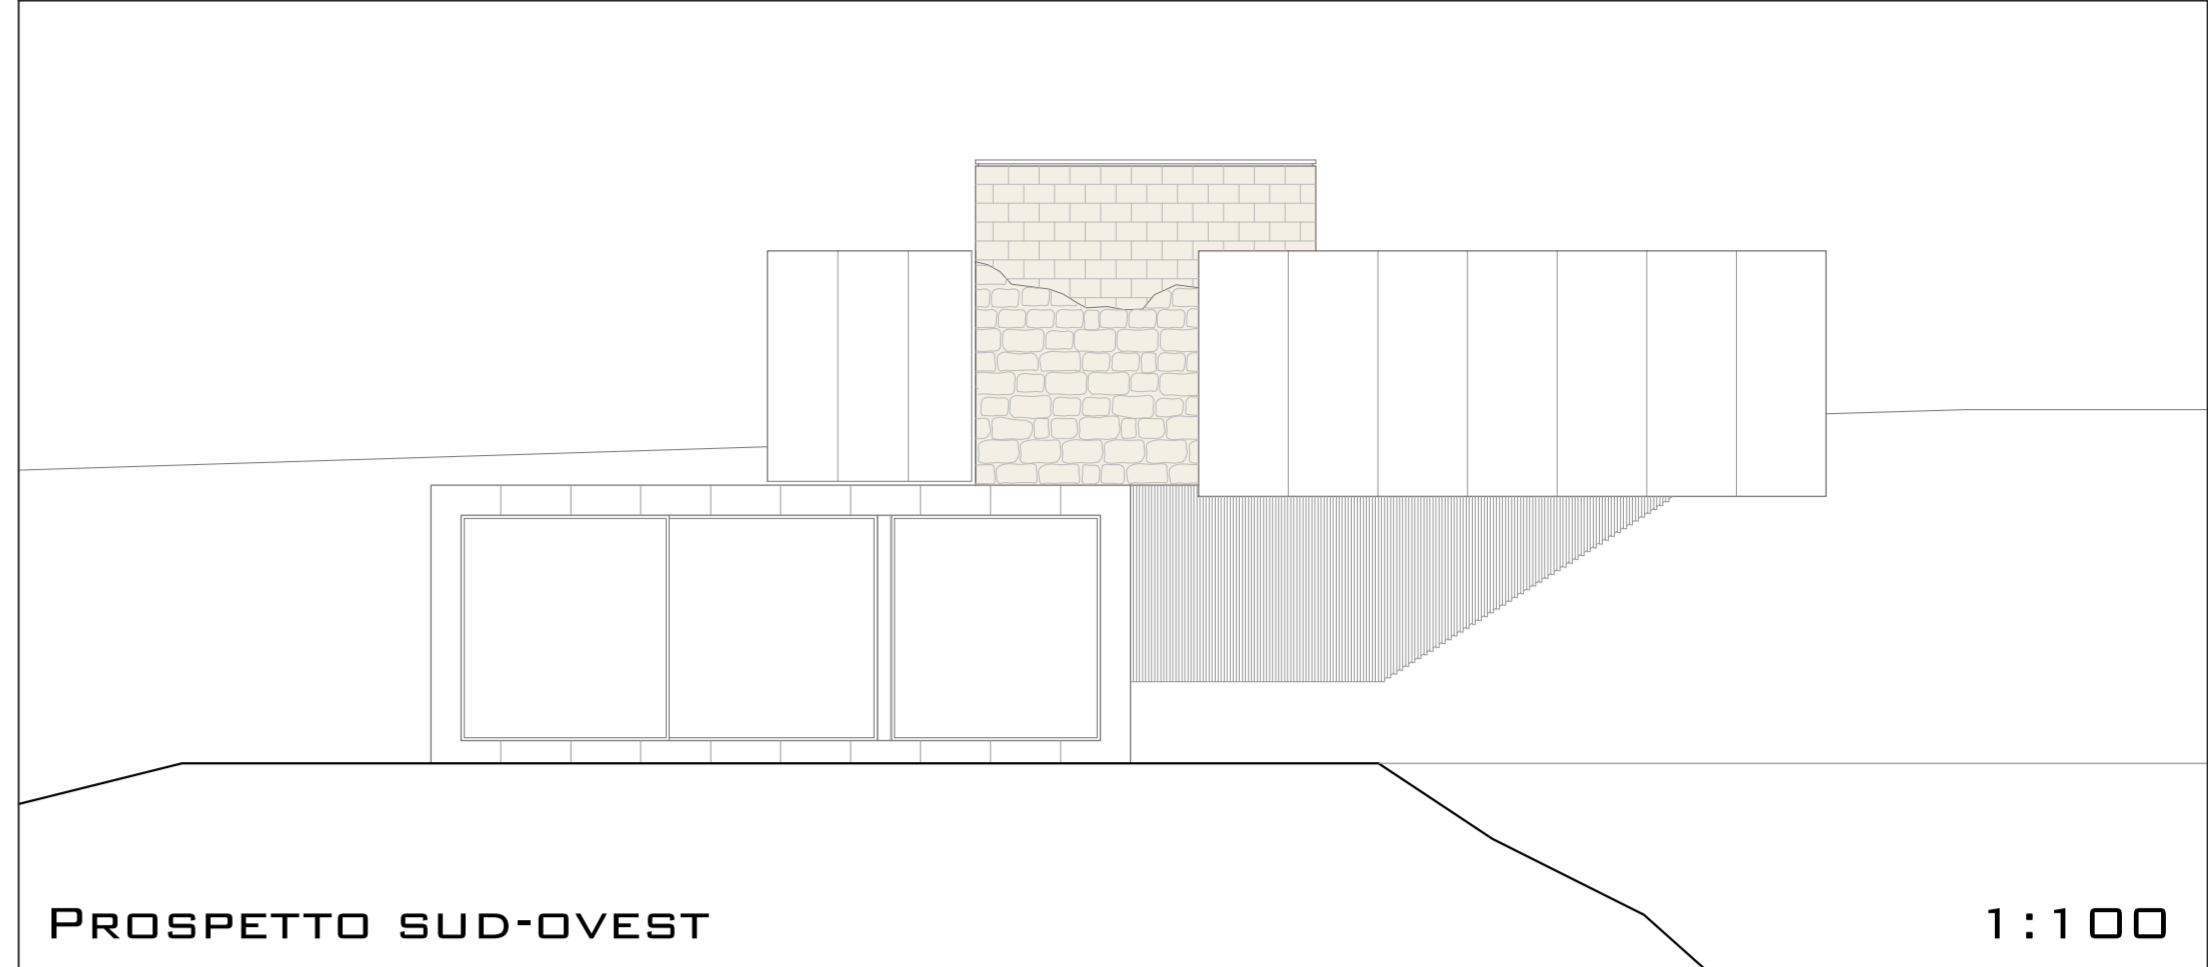


PROSPETTO SUD-OVEST

1:100

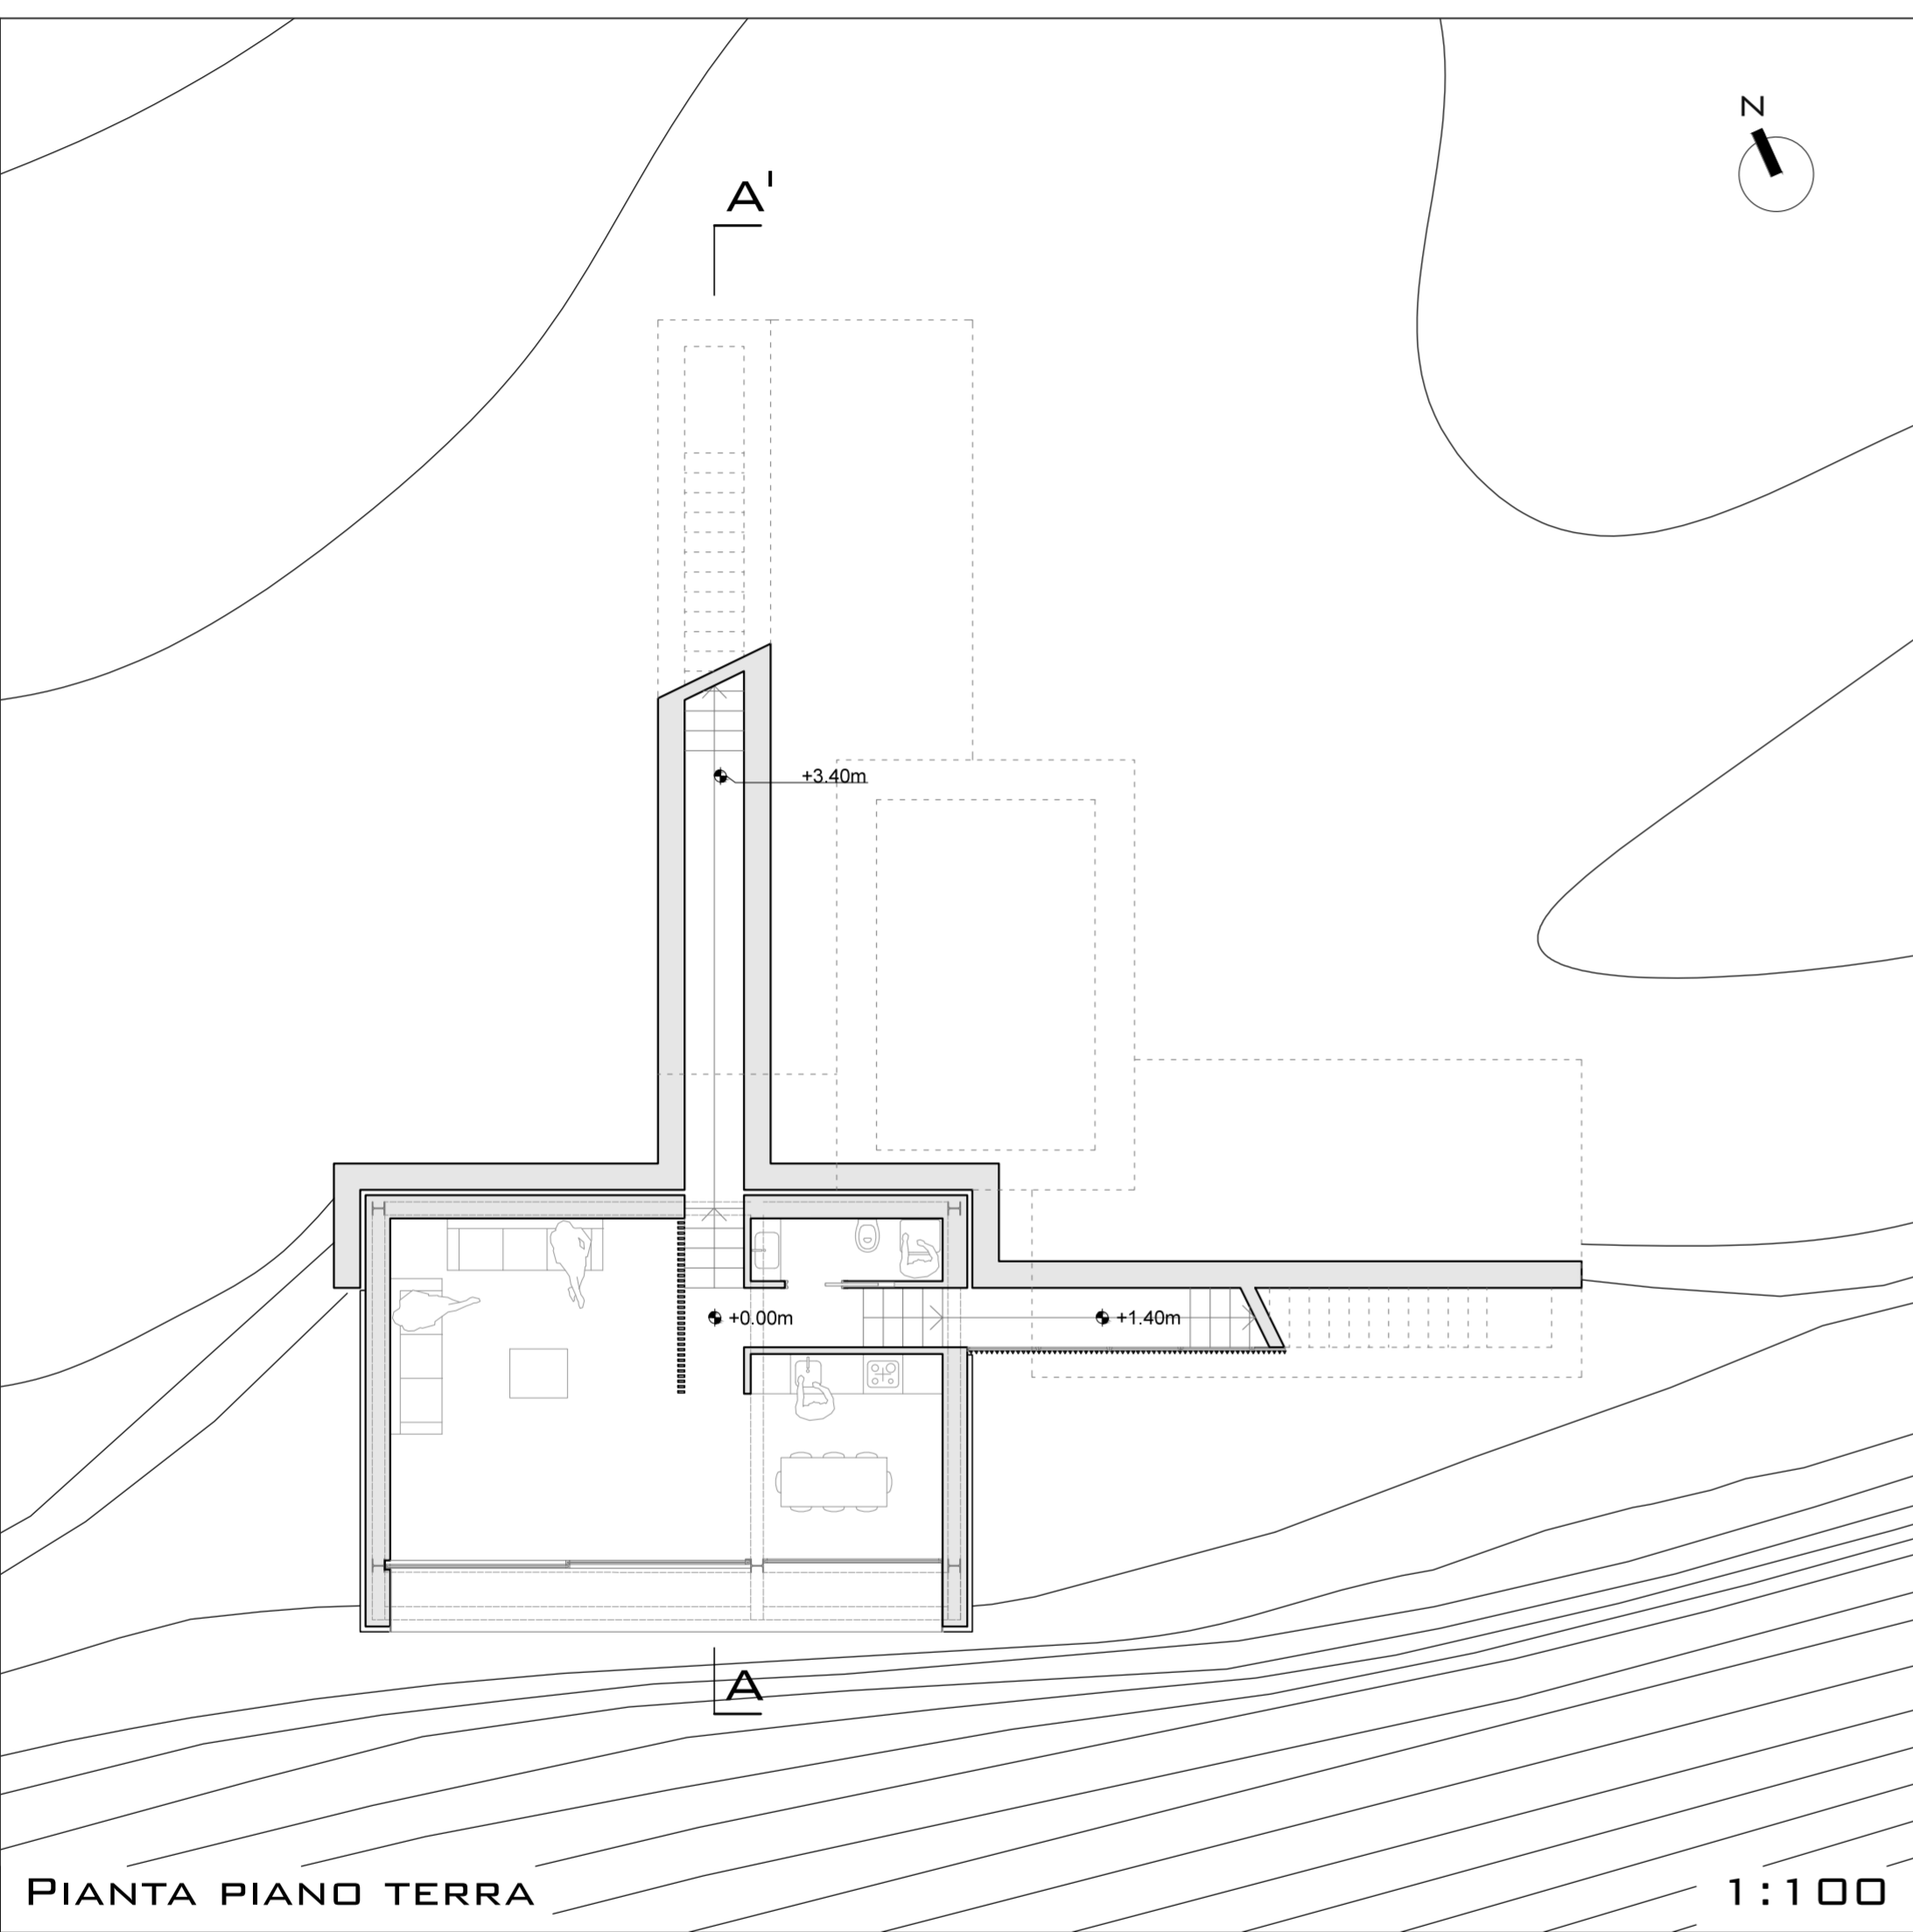


PIANTA PIANO TERRA

1:100

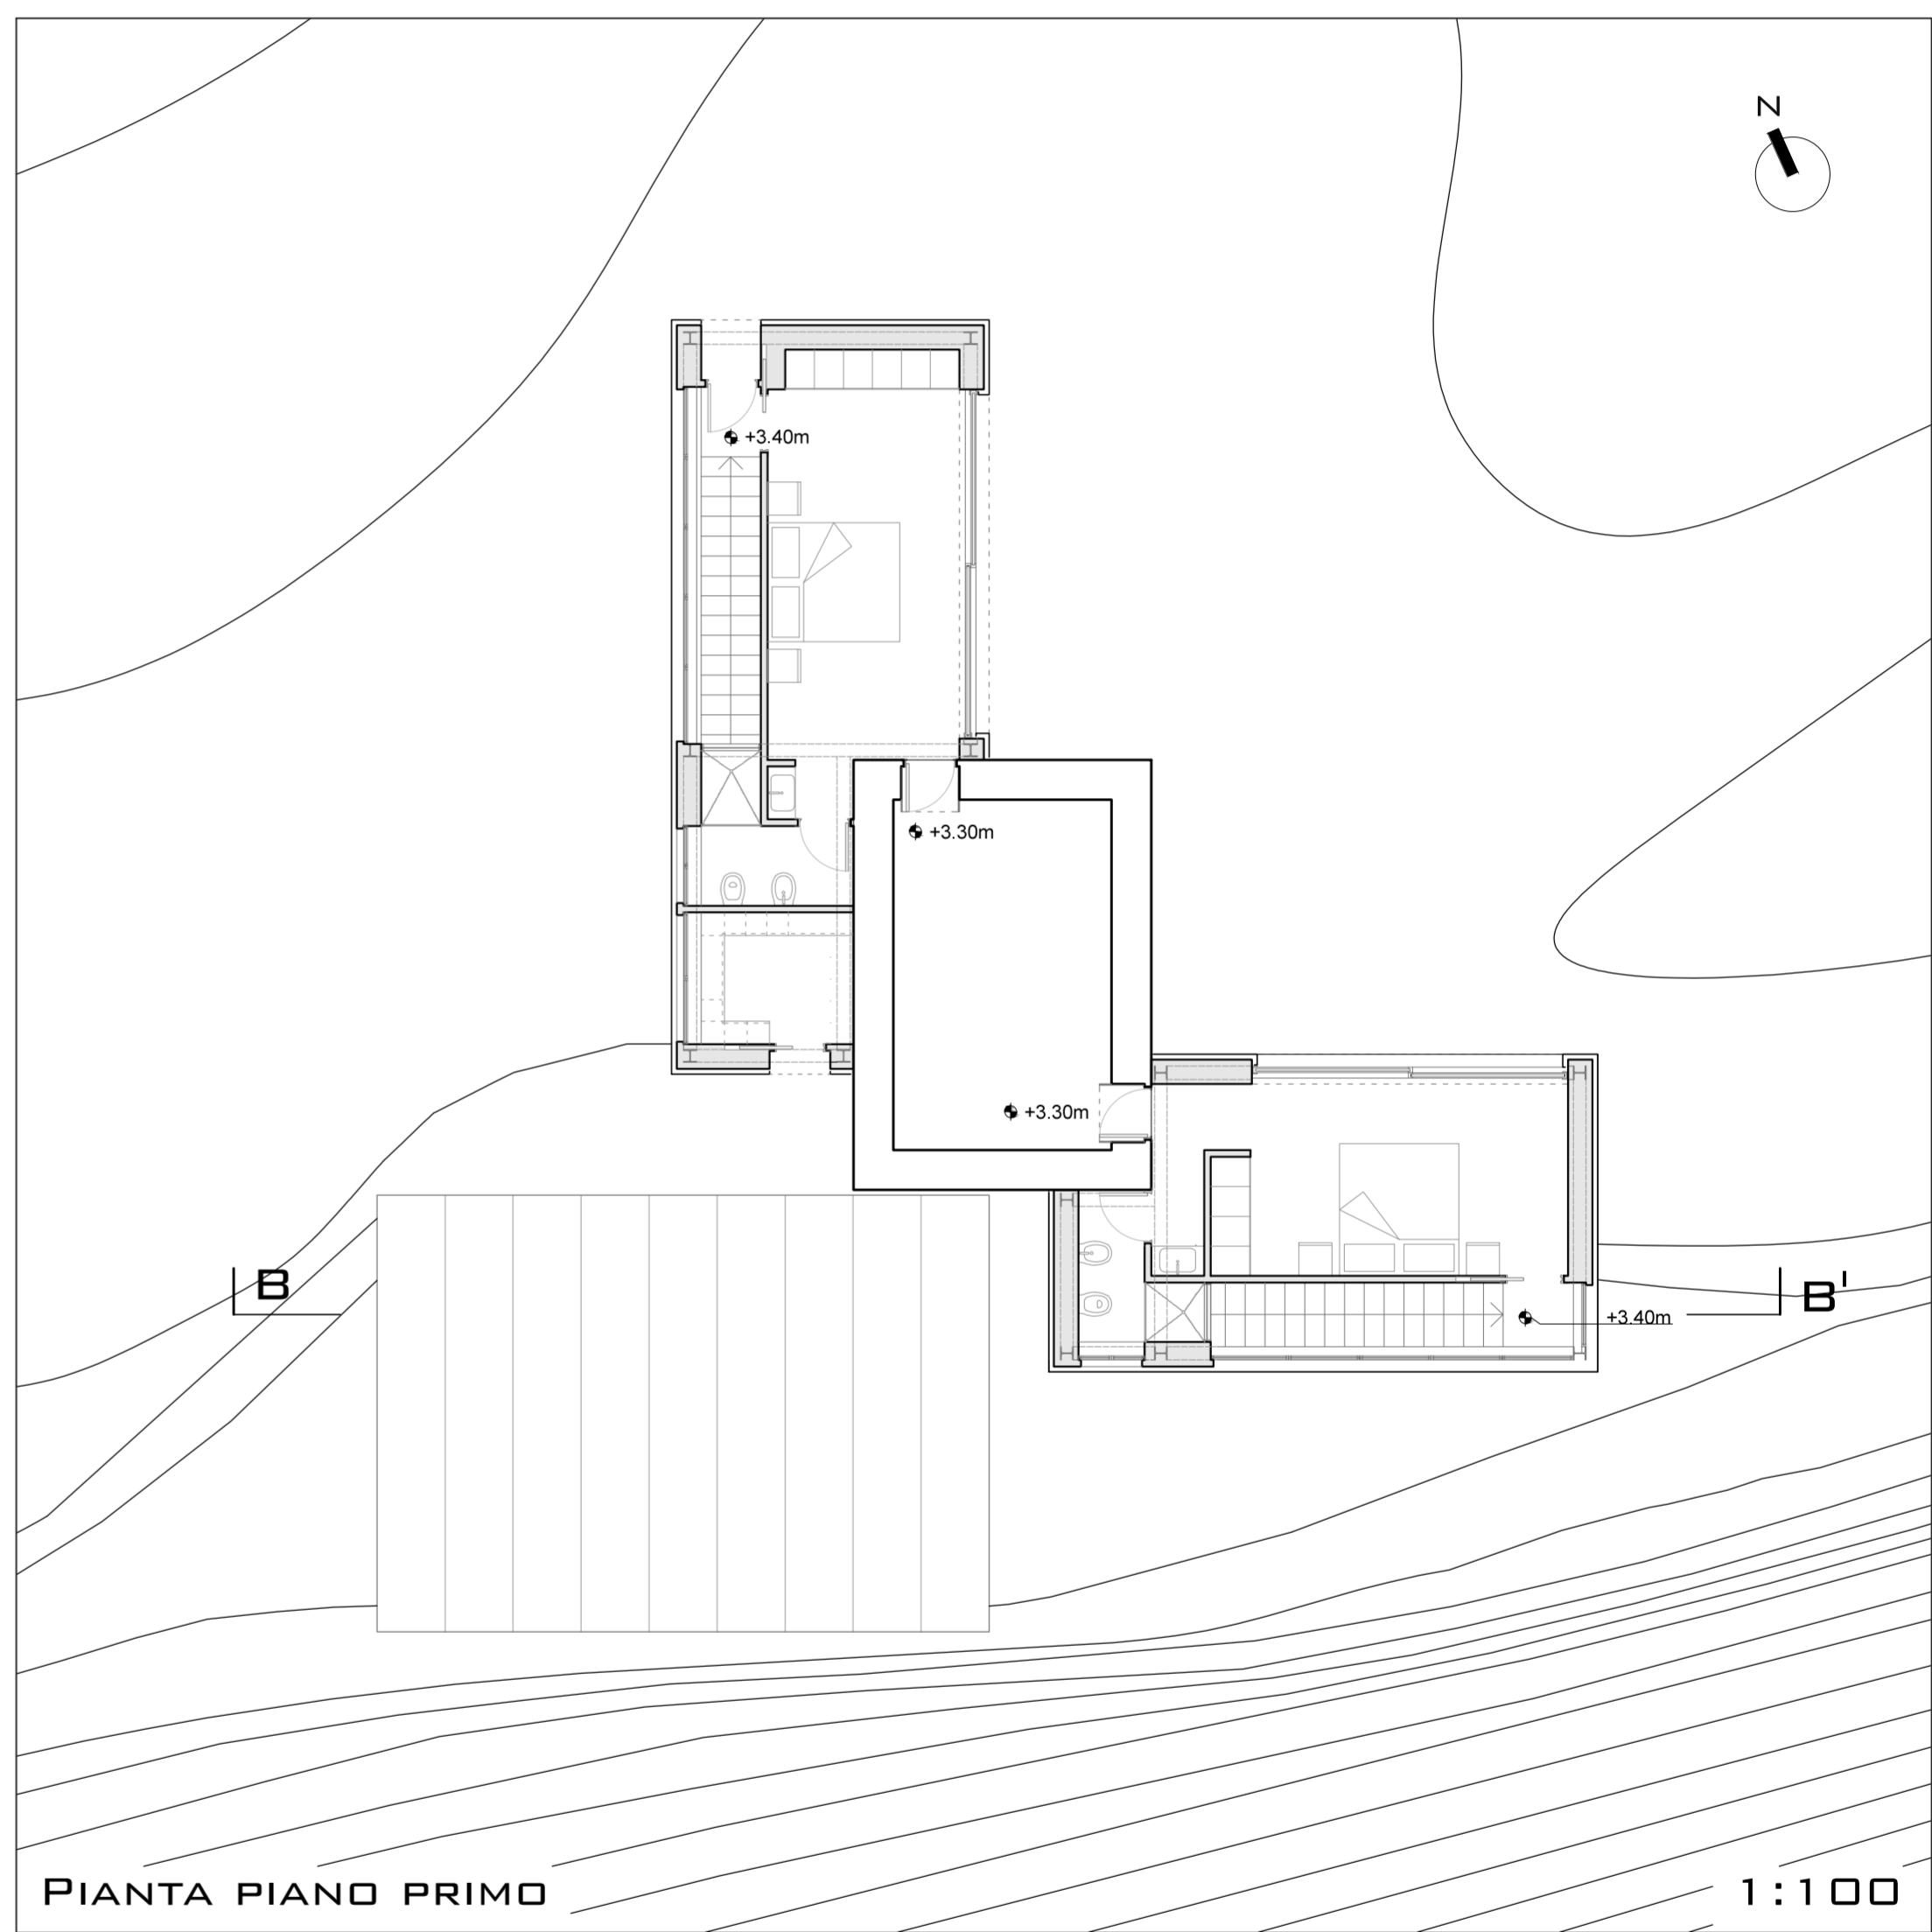


PIANTA PIANO PRIMO

1:100

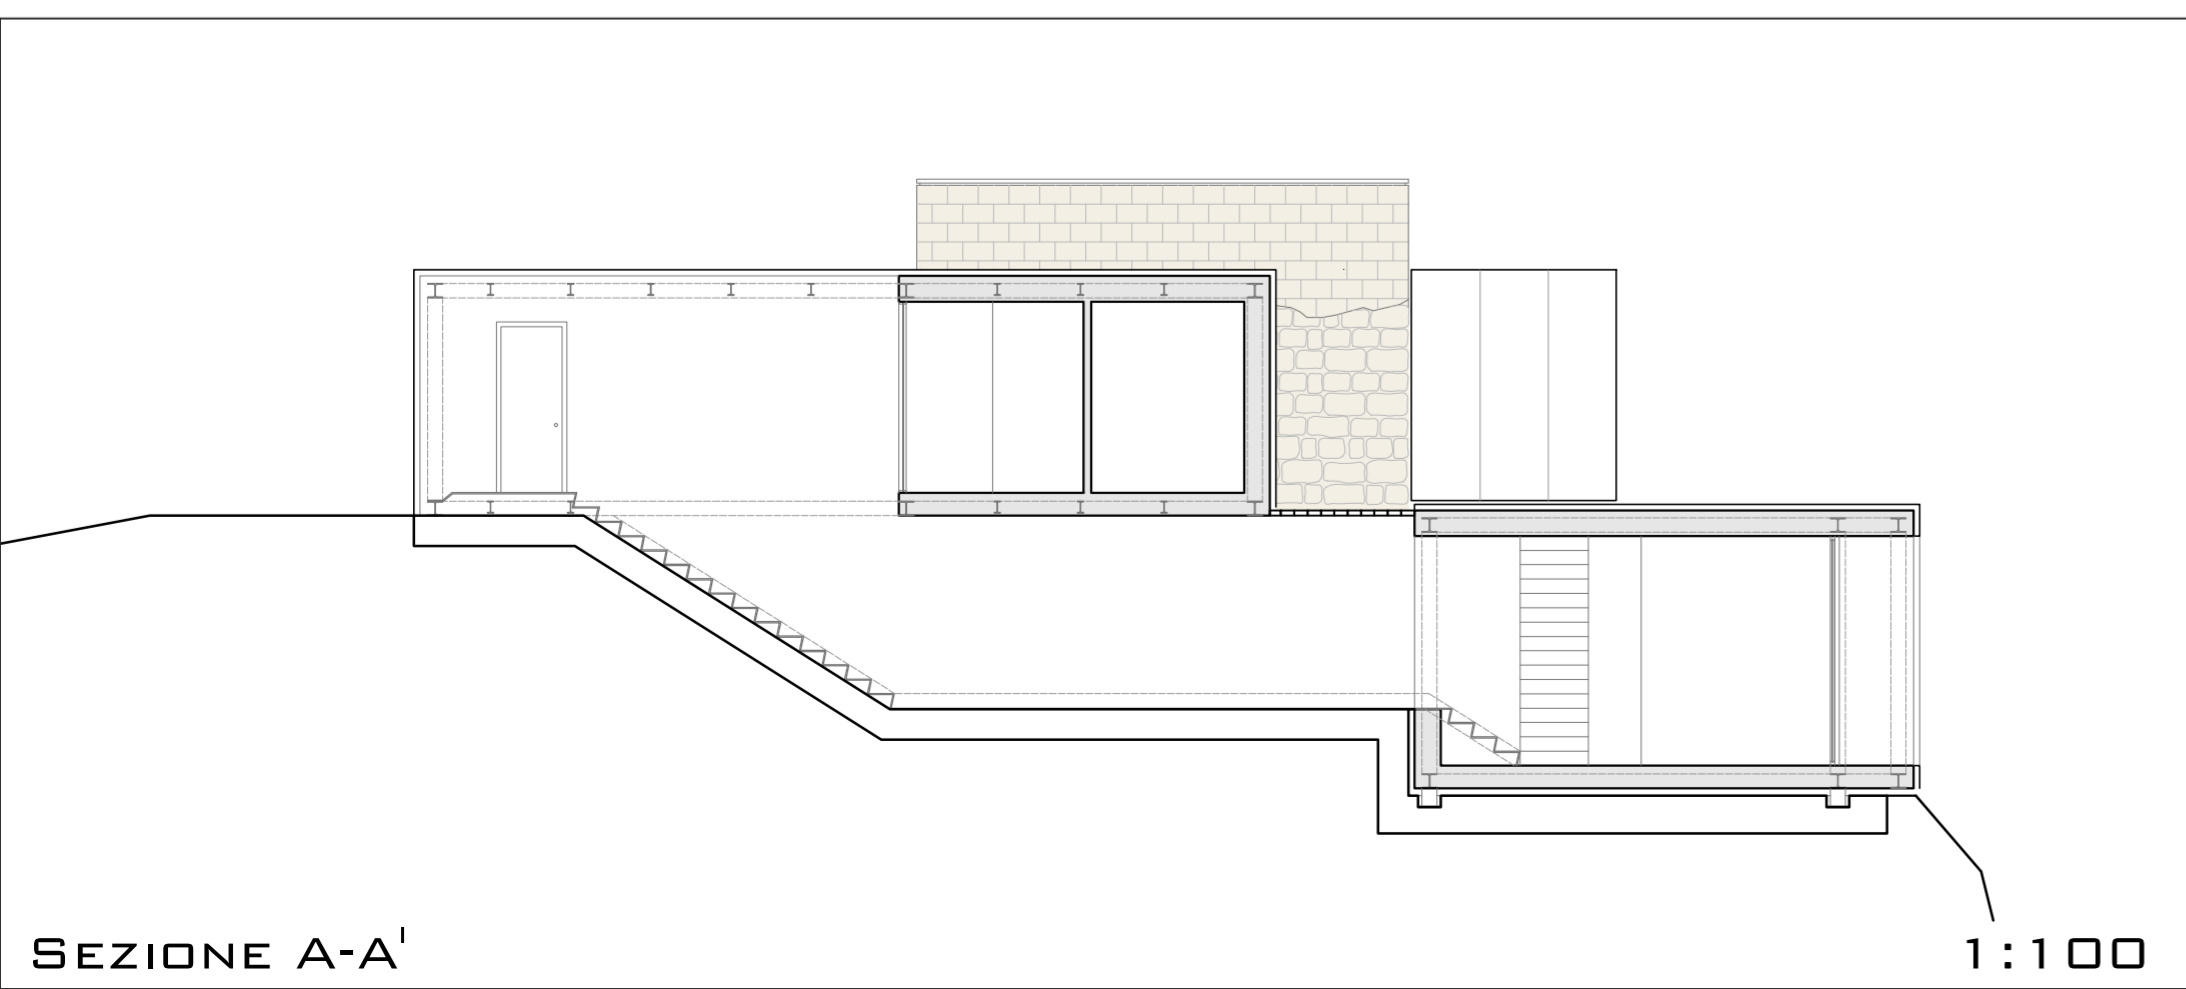

SEZIONE A-A'

1:100

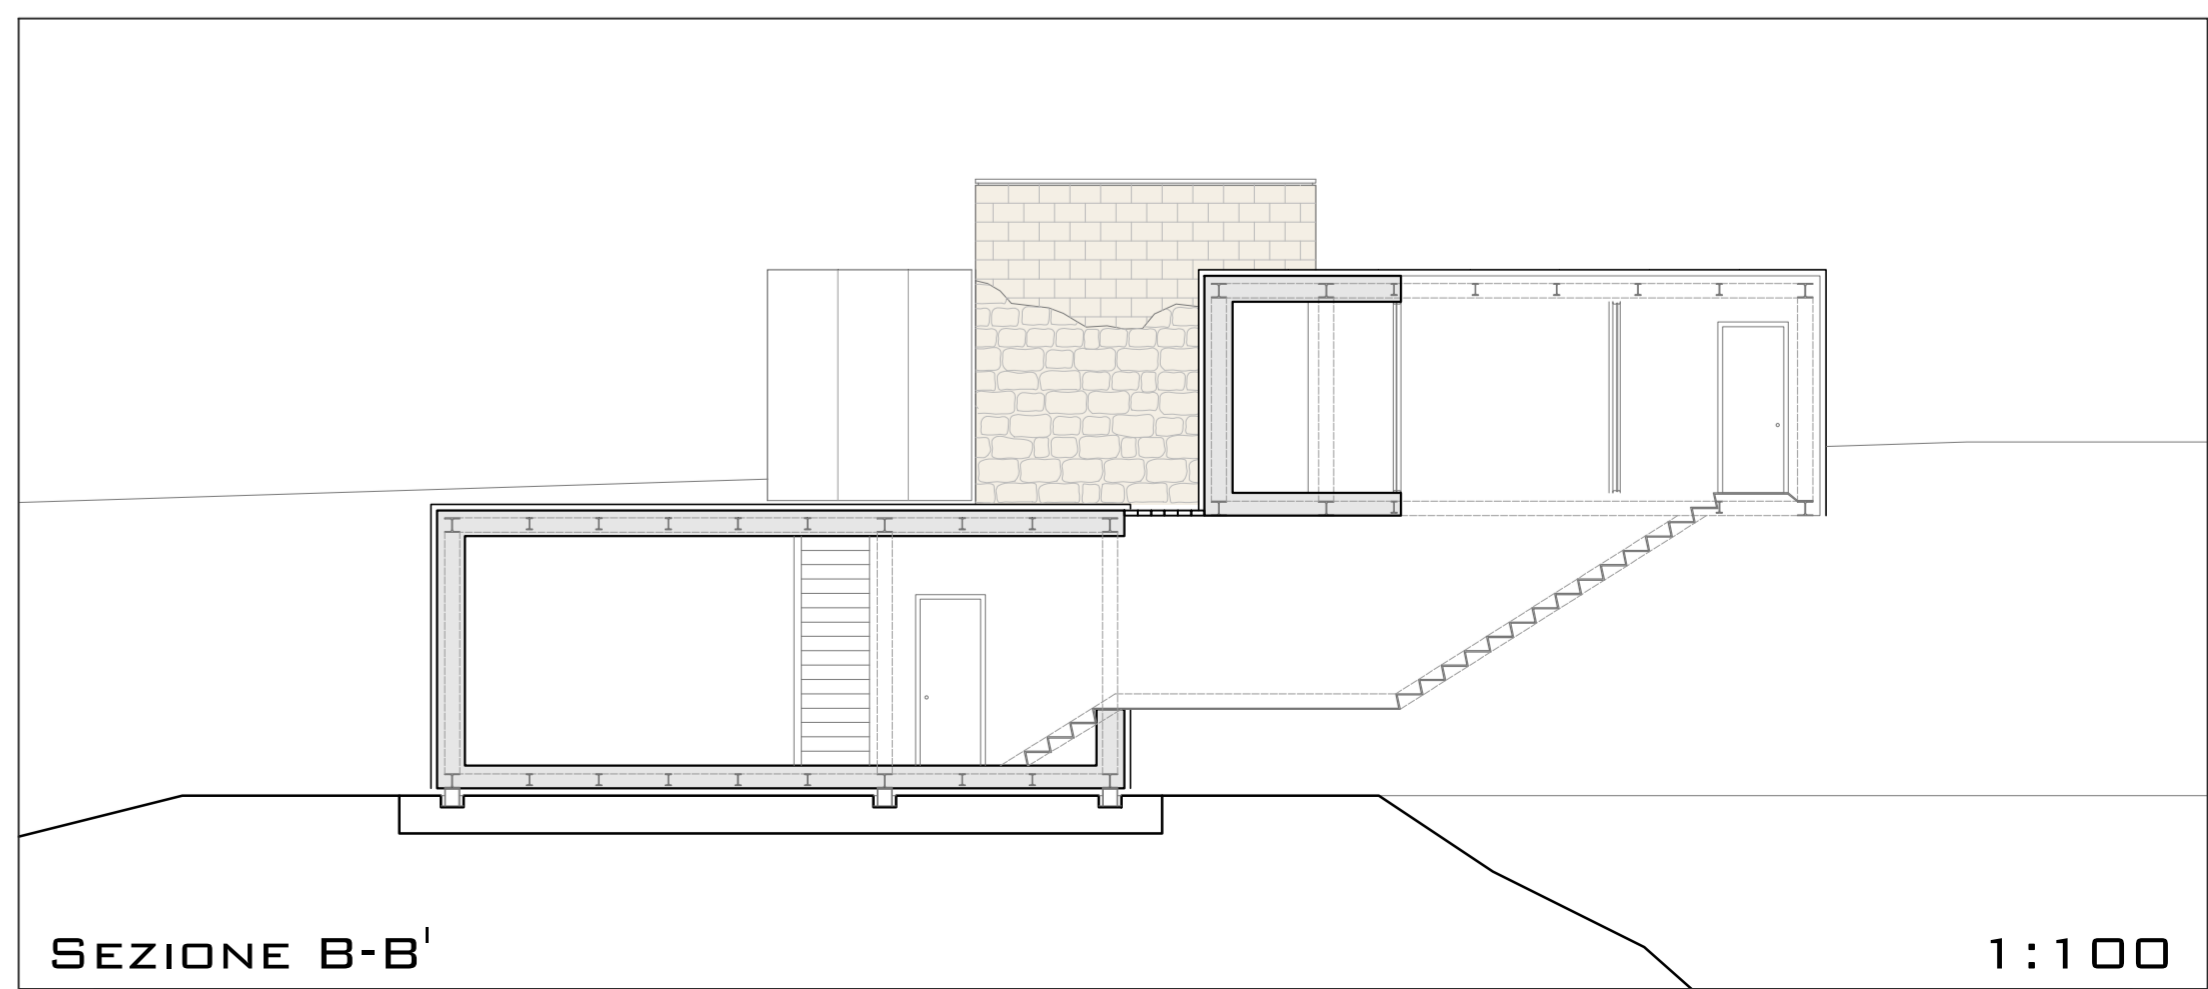

SEZIONE B-B'

1:100