


ARCOS EXISTENTES  
MURALLA DE OROPESA

ESTRUCTURA  
DE MADERA

VIVIENDA B

VIVIENDA A

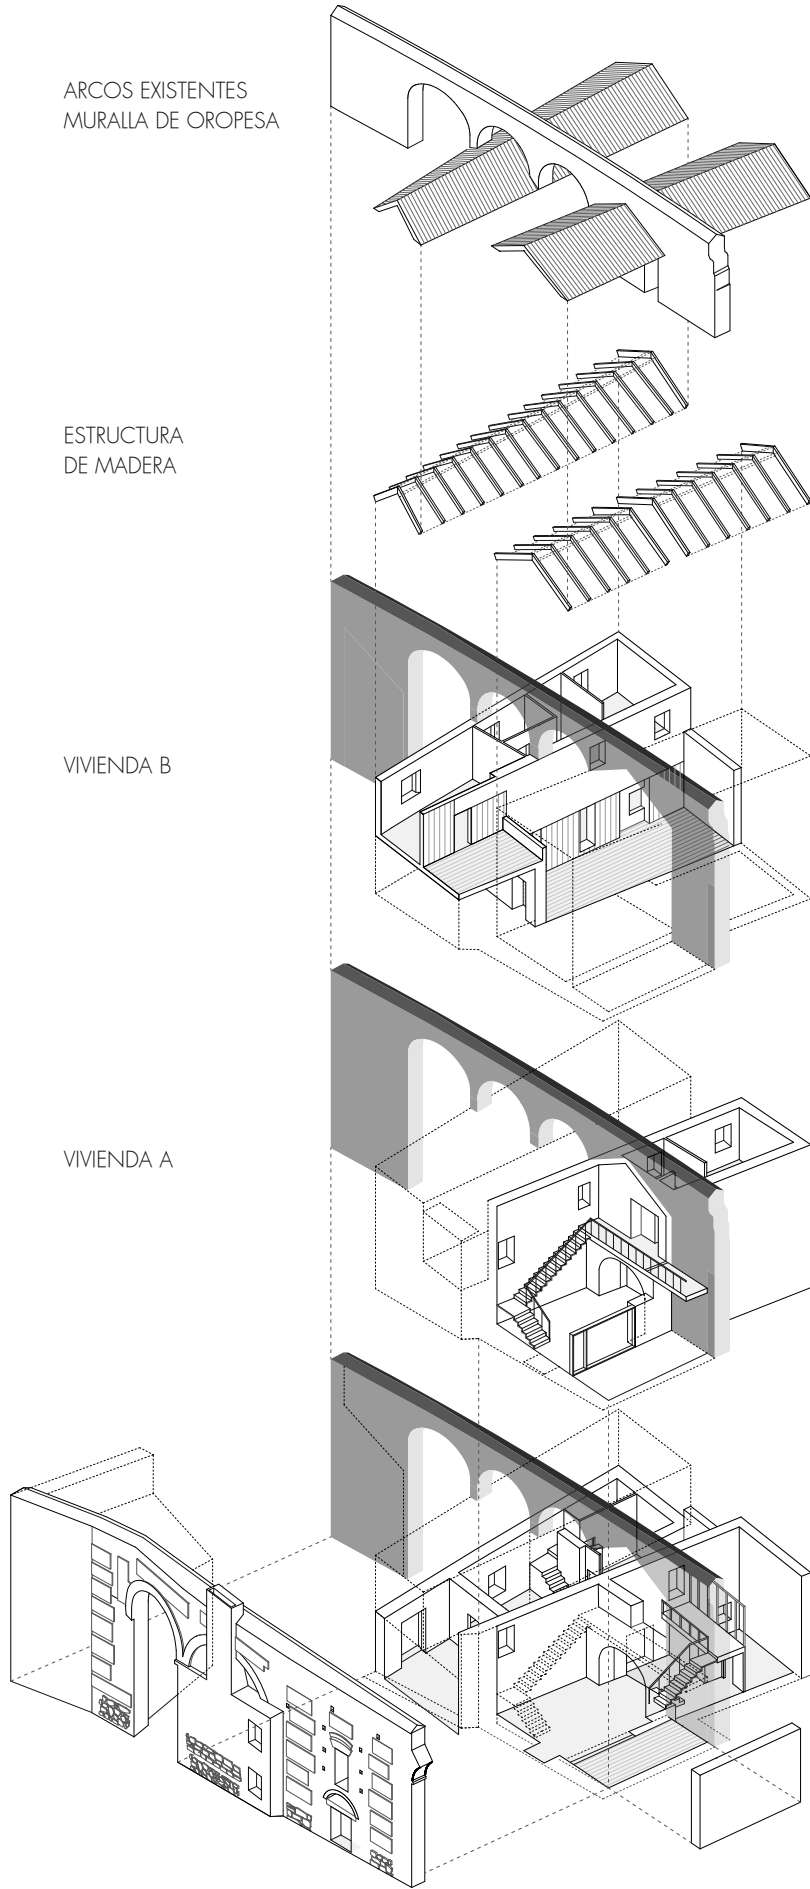

AXONOMETRICA

