


FASE COSTRUTTIVA 1
PIANTA 1:20

cassero esterno
pannelli eps 5-10cm

vuoto/armatura ferro - forma cls

cassero interno

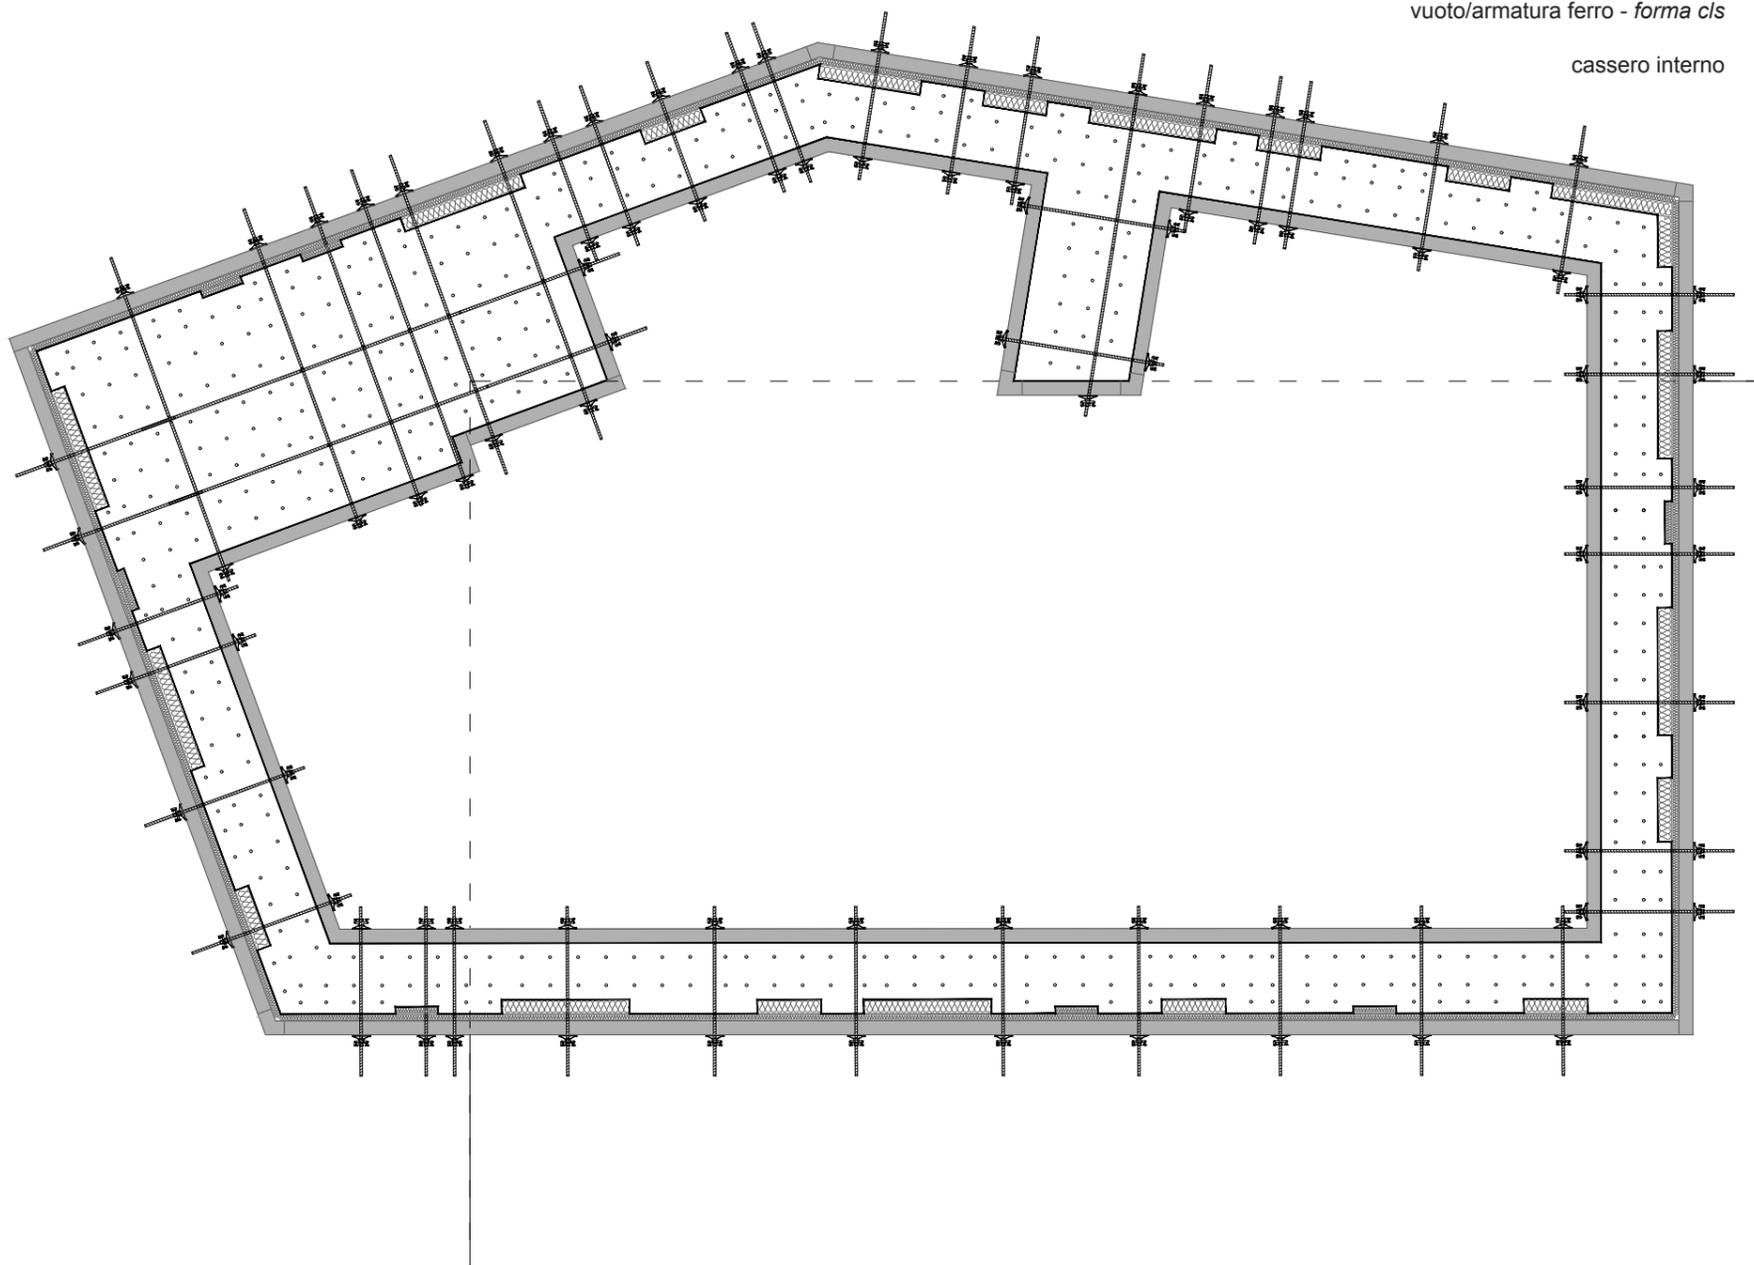

FASE COSTRUTTIVA 2 - finale
PIANTA - 1:20

cls cm40
isolamento cm12
barriera vapore
struttura arrampicata
pannelli parete arrampicata

