




COMUNE DI MAIDA
(Provincia di Catanzaro)
Ufficio Tecnico Comunale

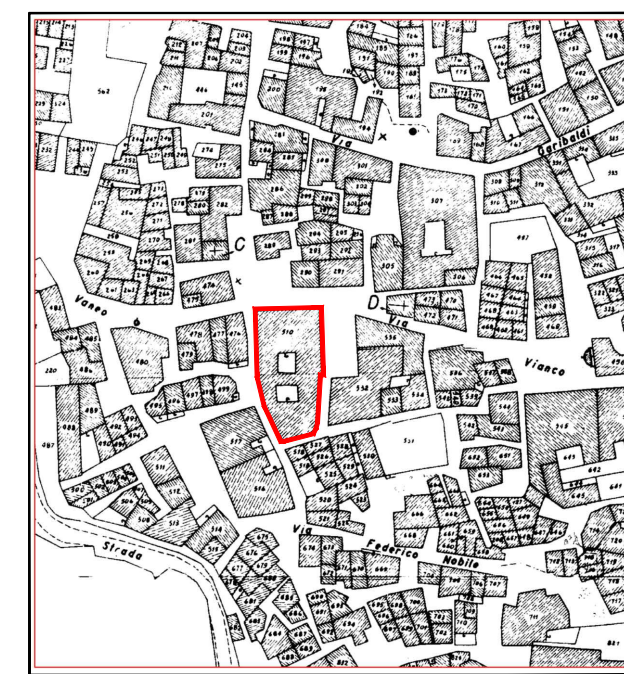

PROGETTO DEFINITIVO PER IL RESTAURO IL CONSOLIDAMENTO E LA RIQUALIFICAZIONE DI PALAZZO VITALE FINALIZZATO ALL'ATTIVAZIONE DI SERVIZI DI MEDIAZIONE CULTURALE ED ALLA RIDUZIONE DELLA MARGINALITA' E DEL DISAGIO DELLA POPOLAZIONE IMMIGRATA CON MIGLIORAMENTO DELLA QUALITA' DEL DECORO URBANO.

ELABORATO DS5 - PIANTE CON MATERICO ED INDICAZIONE INTERVENTI

Committente:	Progettazione: Ufficio Tecnico Comunale
AMMINISTRAZIONE COMUNALE	Geom. Francesco MICHENZI Responsabile Ufficio Tecnico Comunale
	Consulenti:
	Arch. Vincenzo BRESCTA
	Arch. Rocco CRESTOFARO
Data: novembre 2015	scala: 1:100

LEGENDA	
①	EVENTUALI SOTTOFONDAZIONI DA REALIZZARE
②	INIEZIONI DI CONSOLIDAMENTO SULLA MURATURA ED APPLICAZIONE DI RETE IN FIBBRE DI VETRO
③	VESPAIO DA REALIZZARE
-----	REFACIMENTO DEI SOLAI CON L'AUSILIO DI TRAVI IN LEGNO LAMELLARE

