


PROSPETTO DI FACCIATA - zona trulli con patii

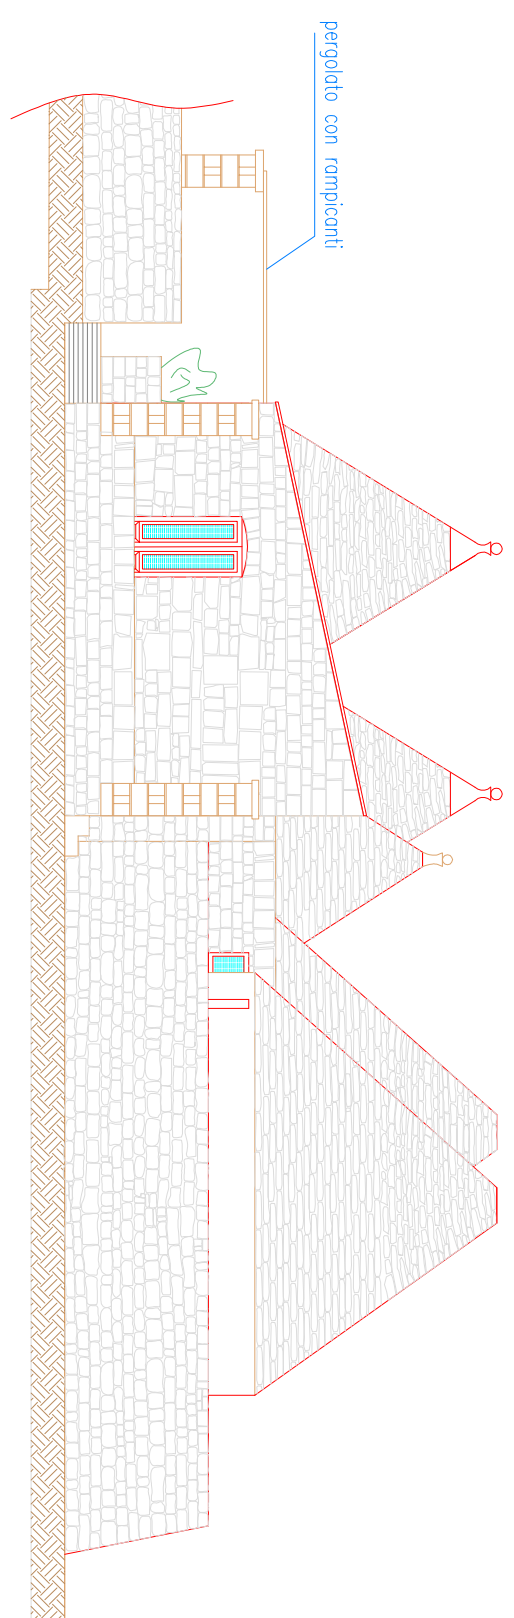

PROSPETTO LATERALE - zona trulli con patii