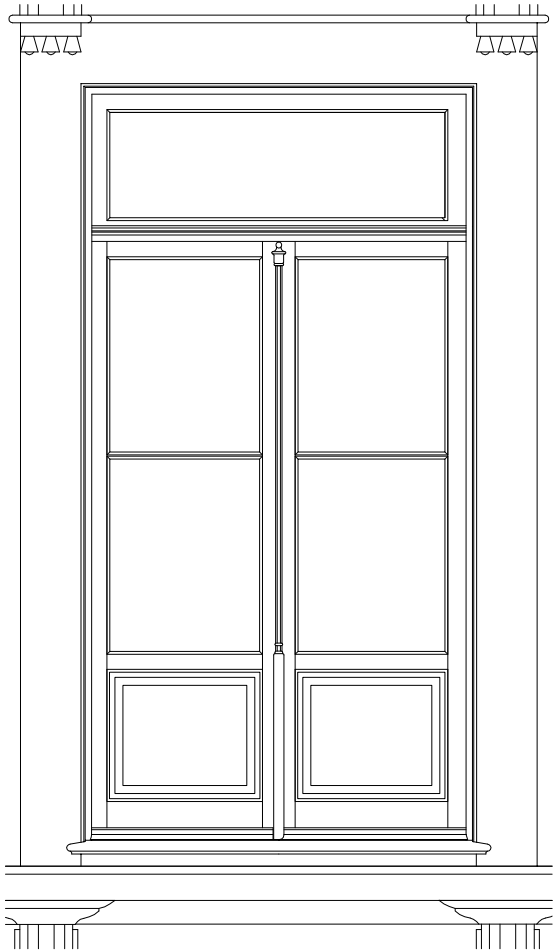

ALÇADO ESC. 1:10

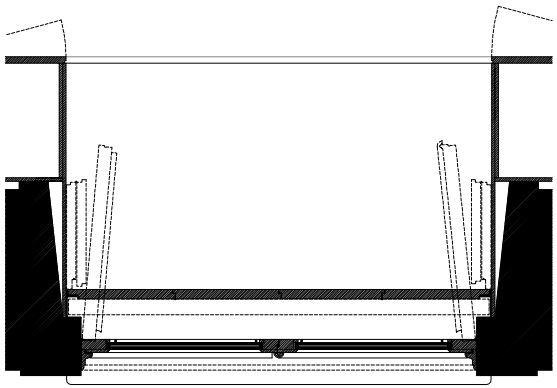

PLANTA ESC. 1:10

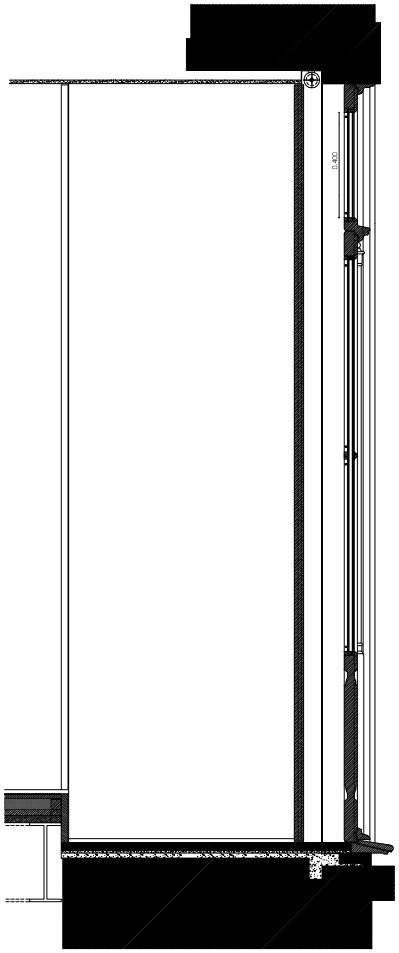

CORTE VERTICAL ESC. 1:10

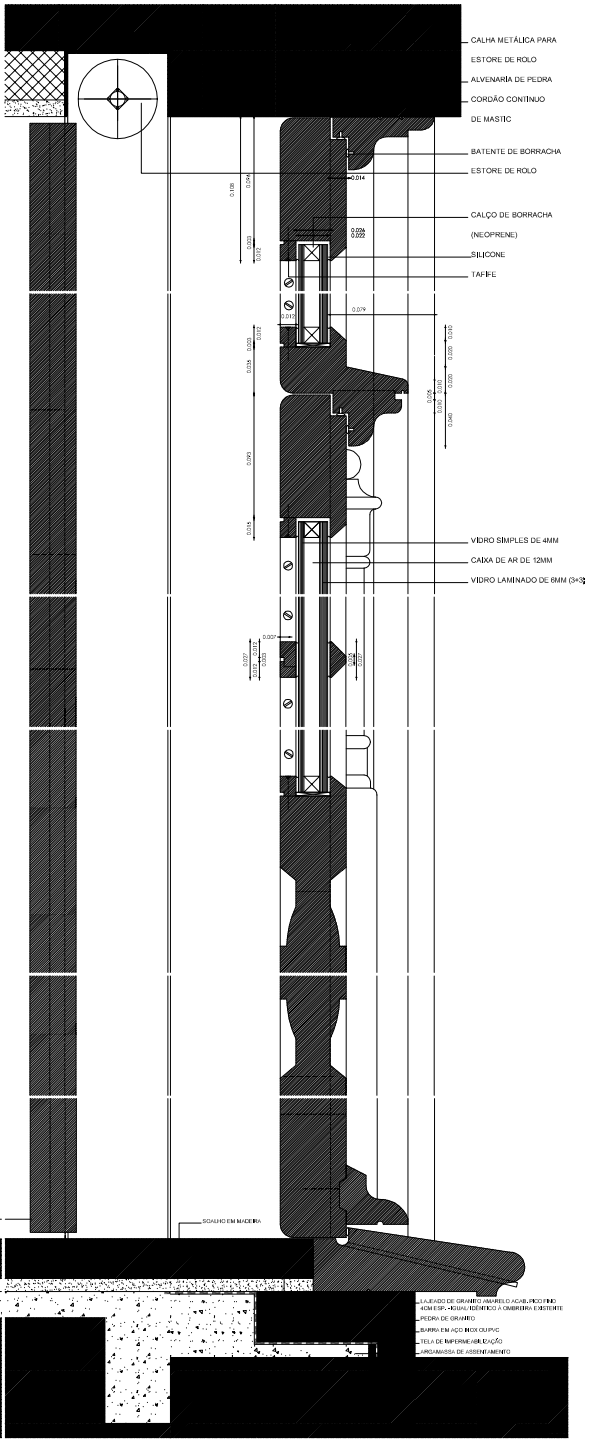

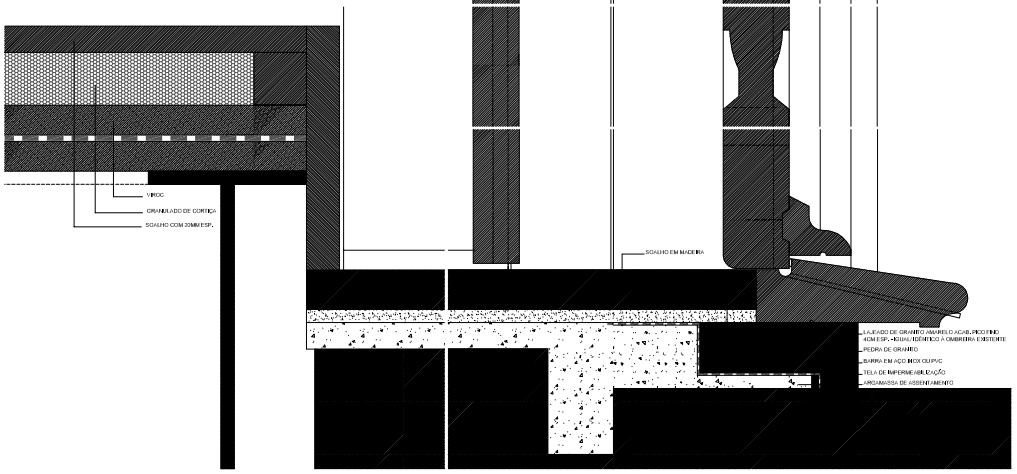

CORTE VERTICAL ESC. 1:2 - PORMENOR PLANTA ESC.1:2 VER FOLHA ??????