






ALZADO NORESTE

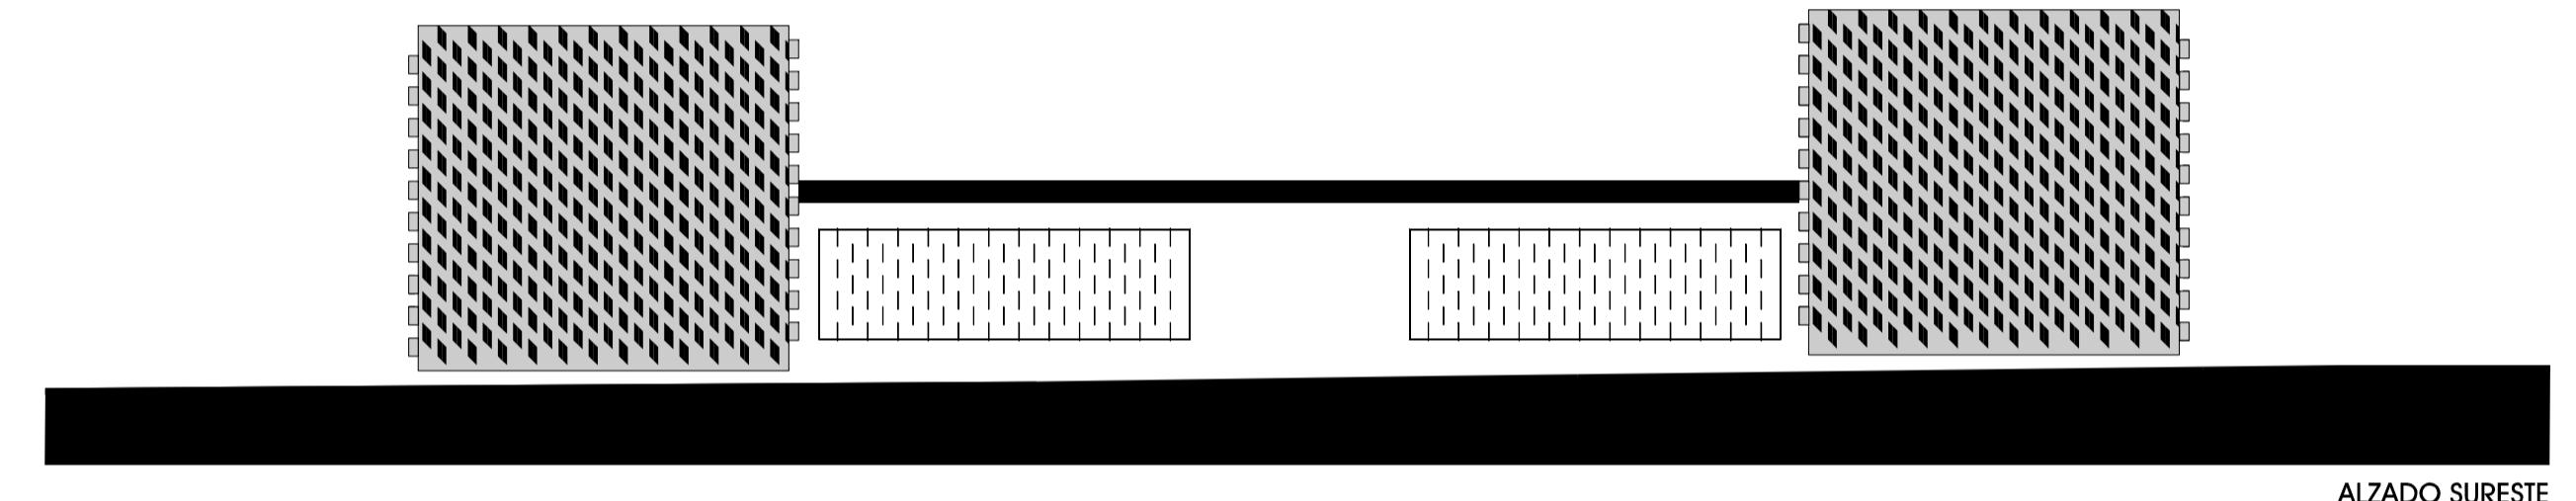

ALZADO SURESTE

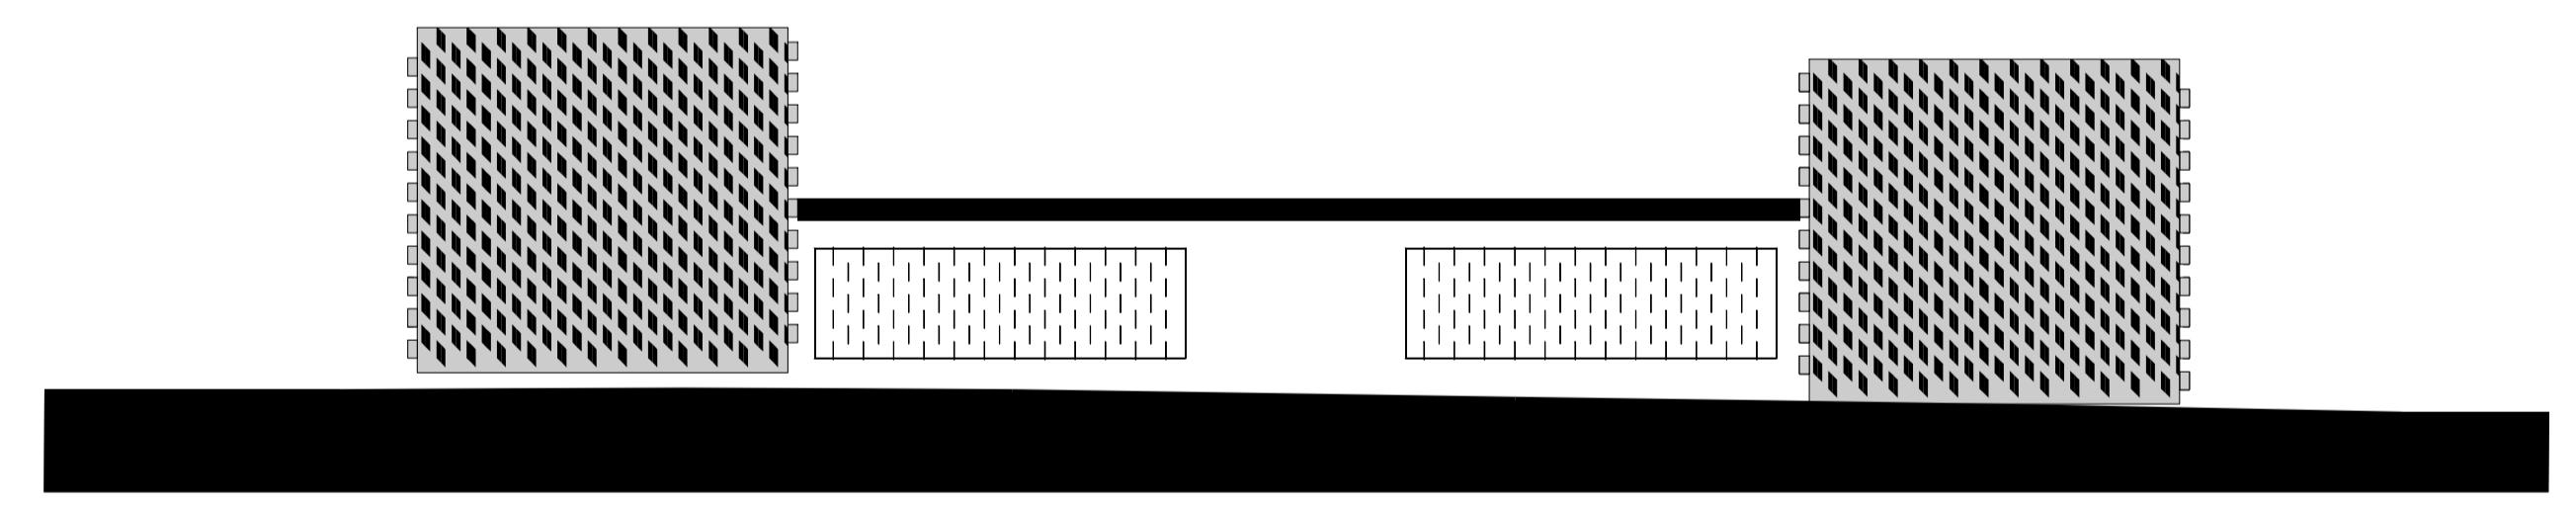

ALZADO NOROESTE

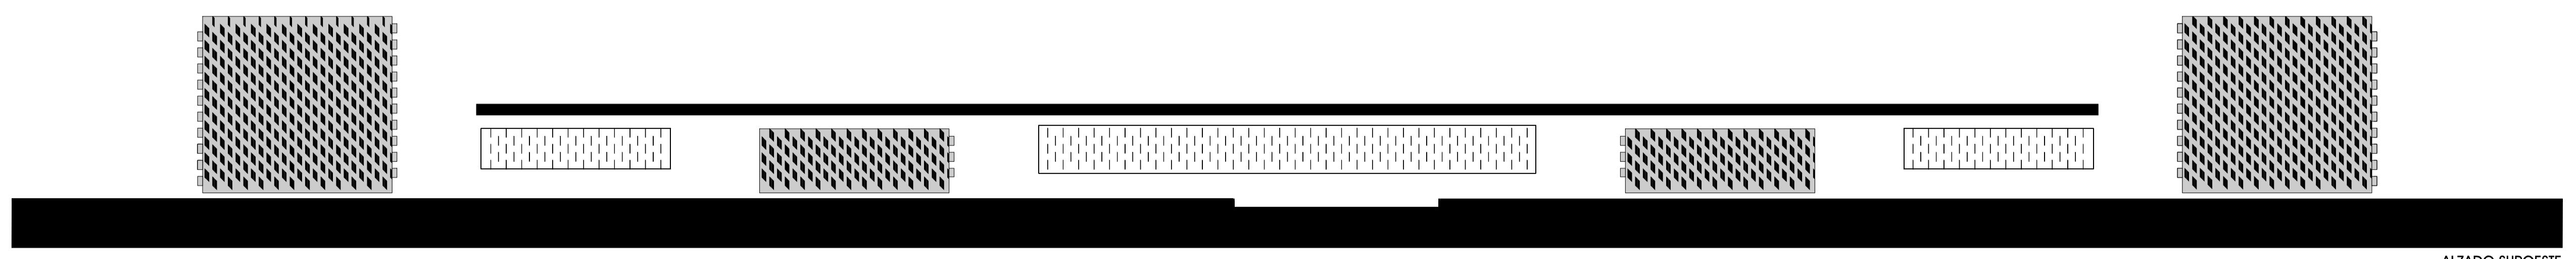

ALZADO SUROESTE