



Render prospettivi



Pianta piano primo

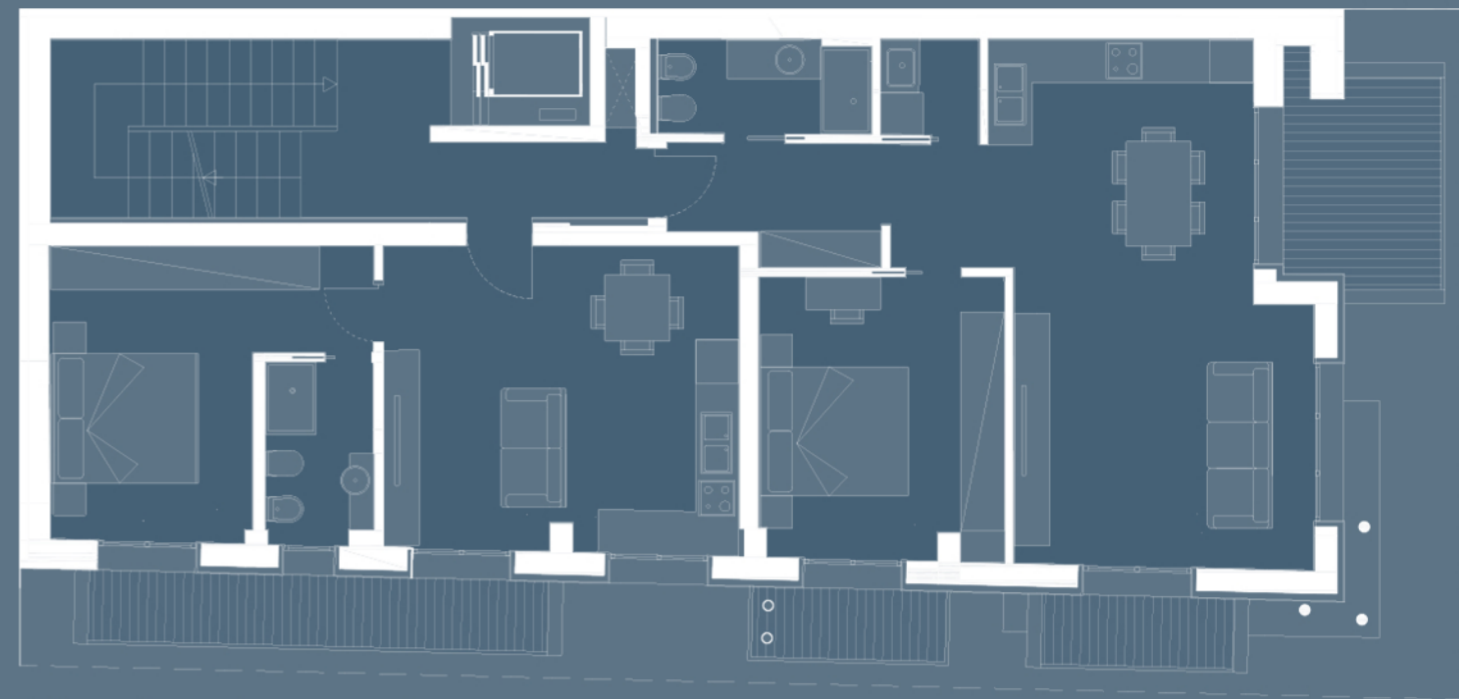

Pianta piano secondo

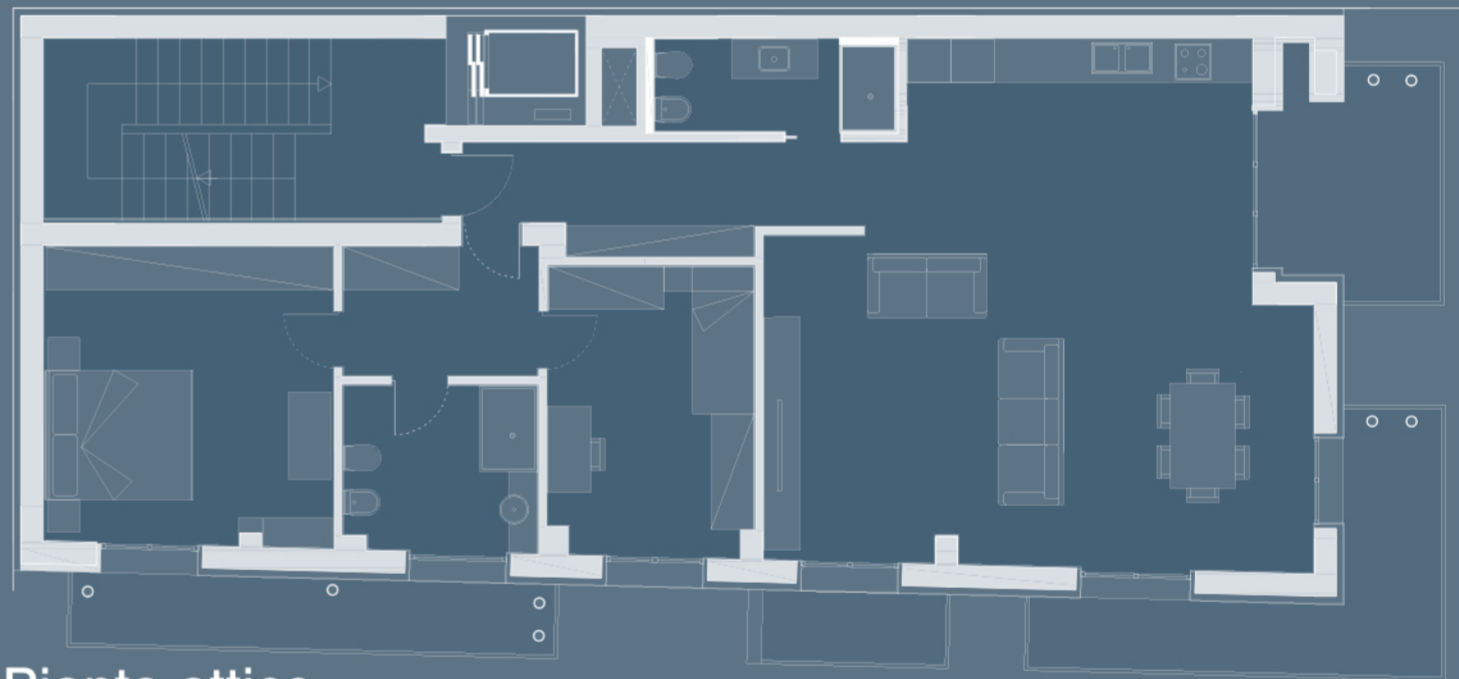

Pianta attico

