



PER. IND. PAOLO QUERINI

Progettazione e servizi tecnici
Via San Vigilio n° 22/c
33025 OVARO (UD) - Italia

Tel 0433-67375
Cell 3401609684
Fax 1782709891
e-mail: querini@ovaroservizi.it

REGIONE AUTONOMA FRIULI VENEZIA GIULIA

COMUNE di COMEGLIANS

PROVINCIA di UDINE



PROGETTO


PER LA REALIZZAZIONE DI UN EDIFICIO
DA ADIBIRE A LOCALE PUBBLICO - RISTORANTE
IN COMUNE DI COMEGLIANS - LOCALITA' "NOMPLAN"
SUL TERRENO IDENTIFICATO IN MAPPA AL FOGLIO 27 MAPPALE 230 N.C.T.

TAV. 2 - PROSPETTI e SEZIONI

Scala 1:100

Committente:	Geregory s.r.l.
Sede:	Treviso - Via San Vitale N° 34
Telefono:	338-3762953


Documento	Data	Progetto Definitivo	Tecnico/i
Versione 1	26/01/2017		Per. Ind. Paolo QUERINI

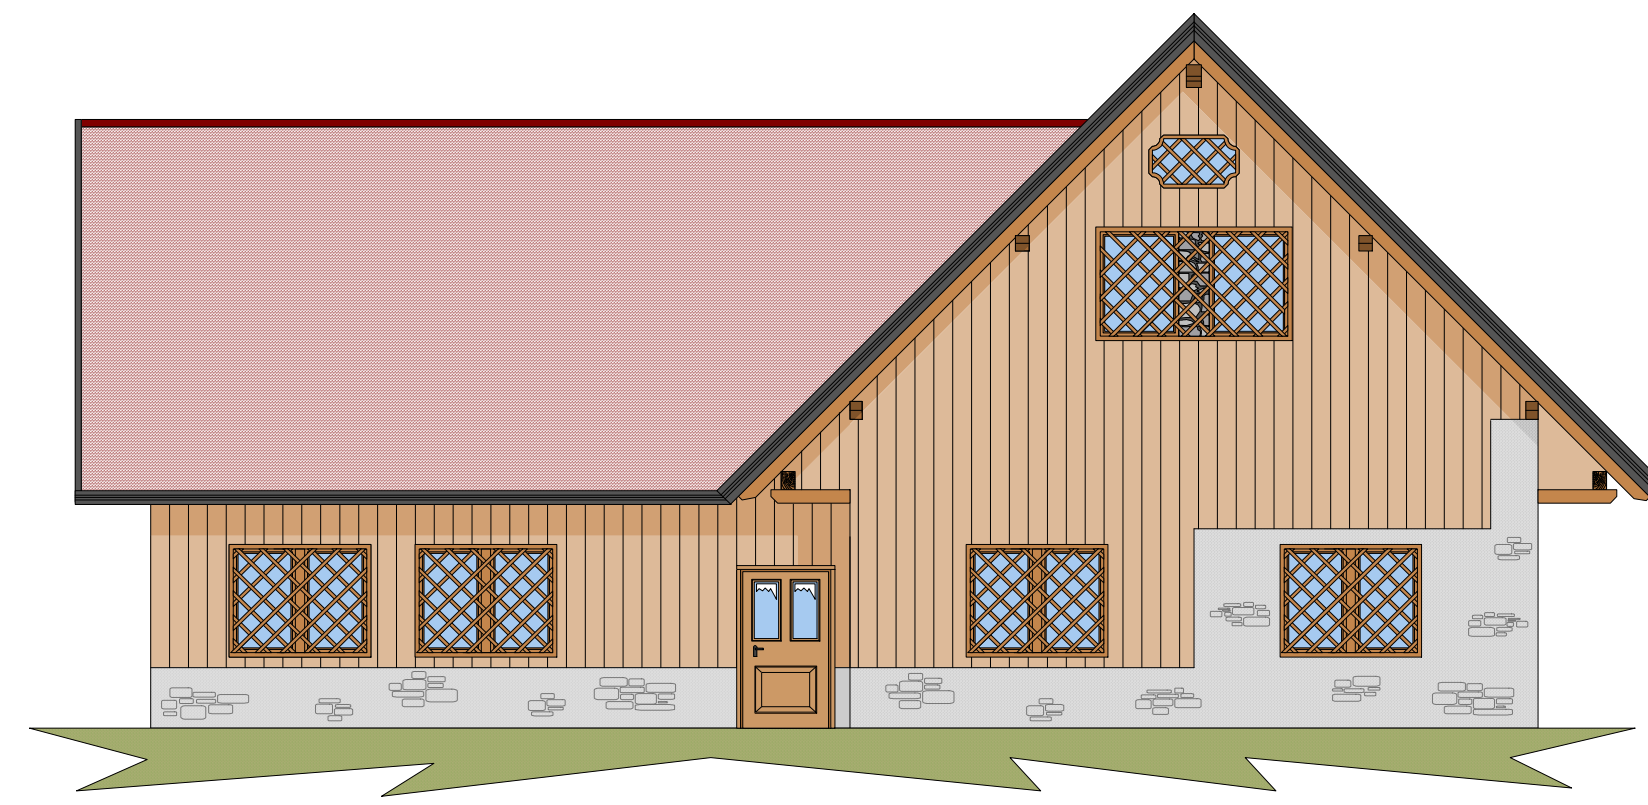


PROSPETTO SUD




PROSPETTO NORD

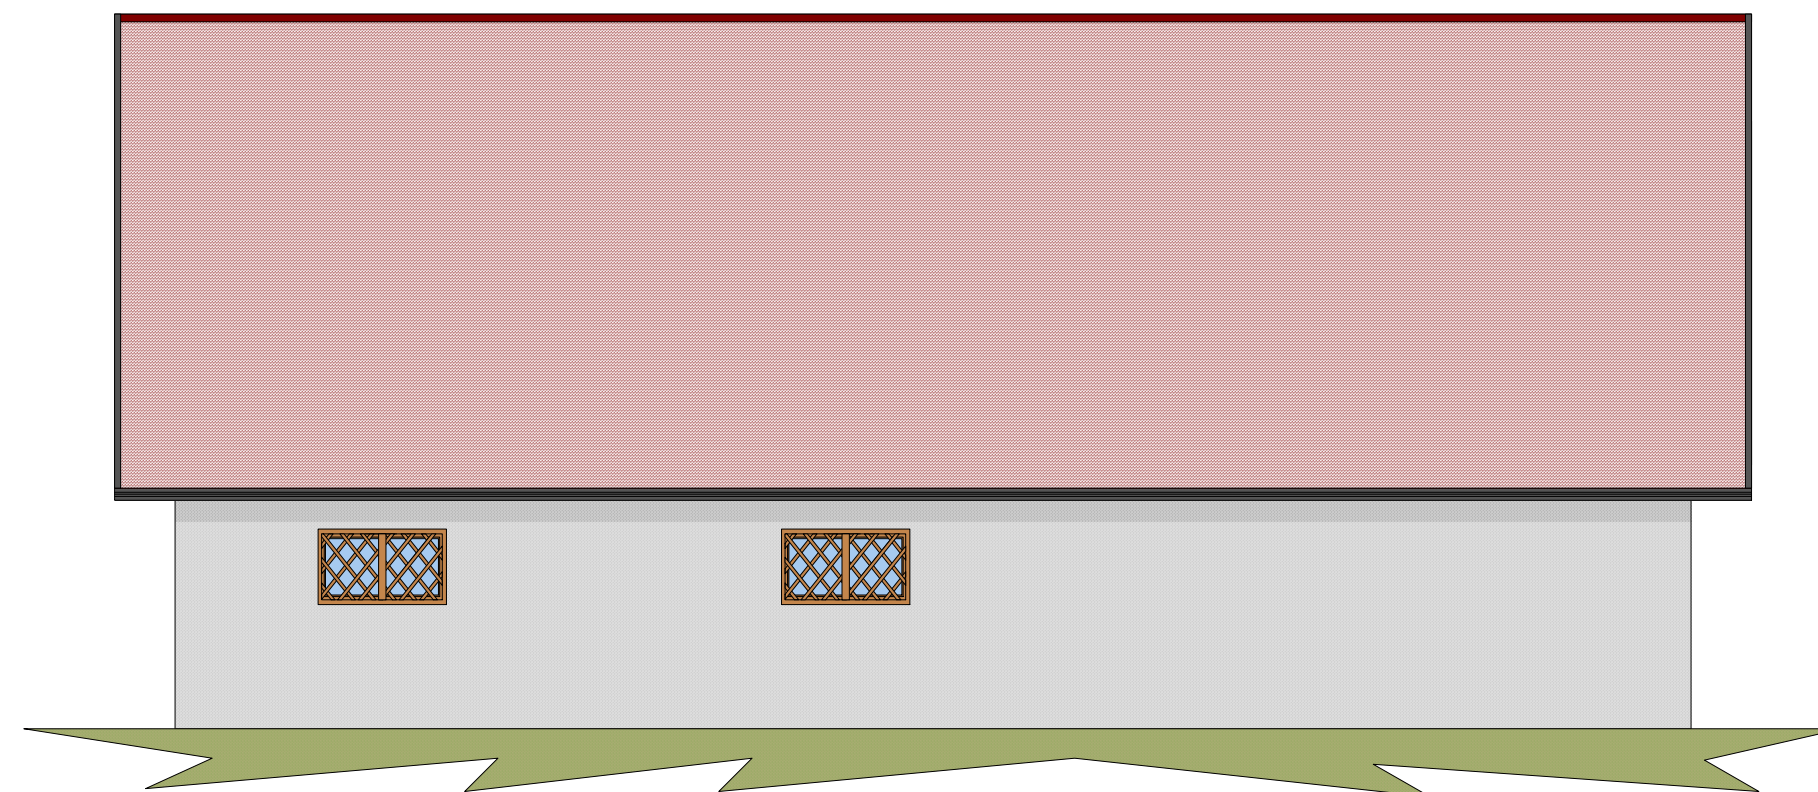


PROSPETTO EST

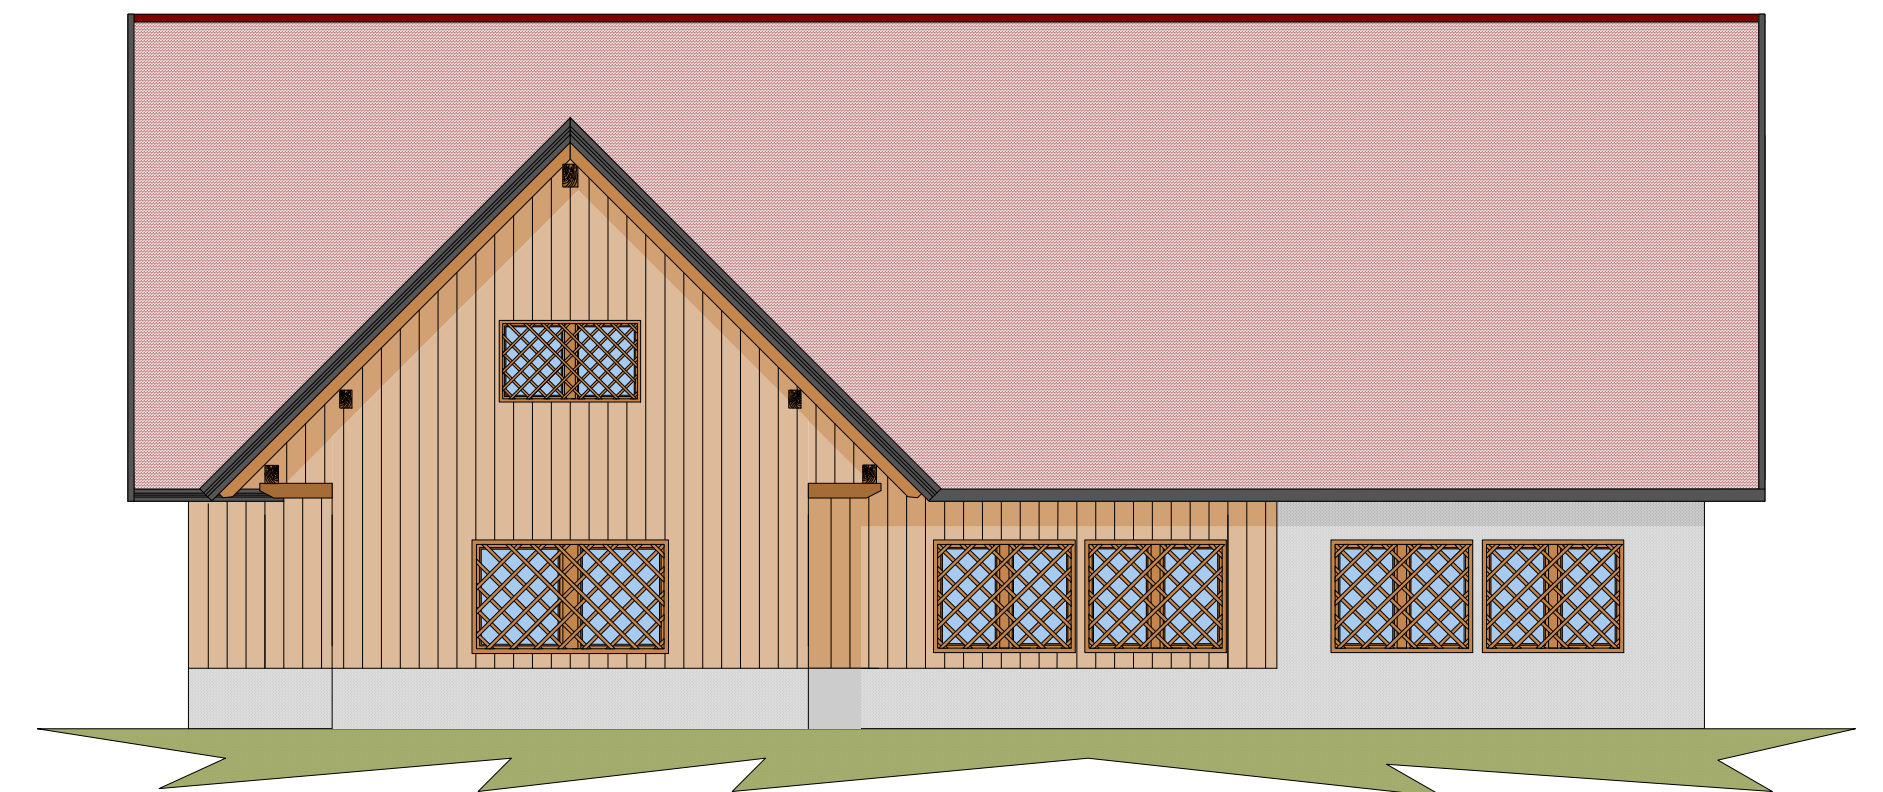


PROSPETTO OVEST

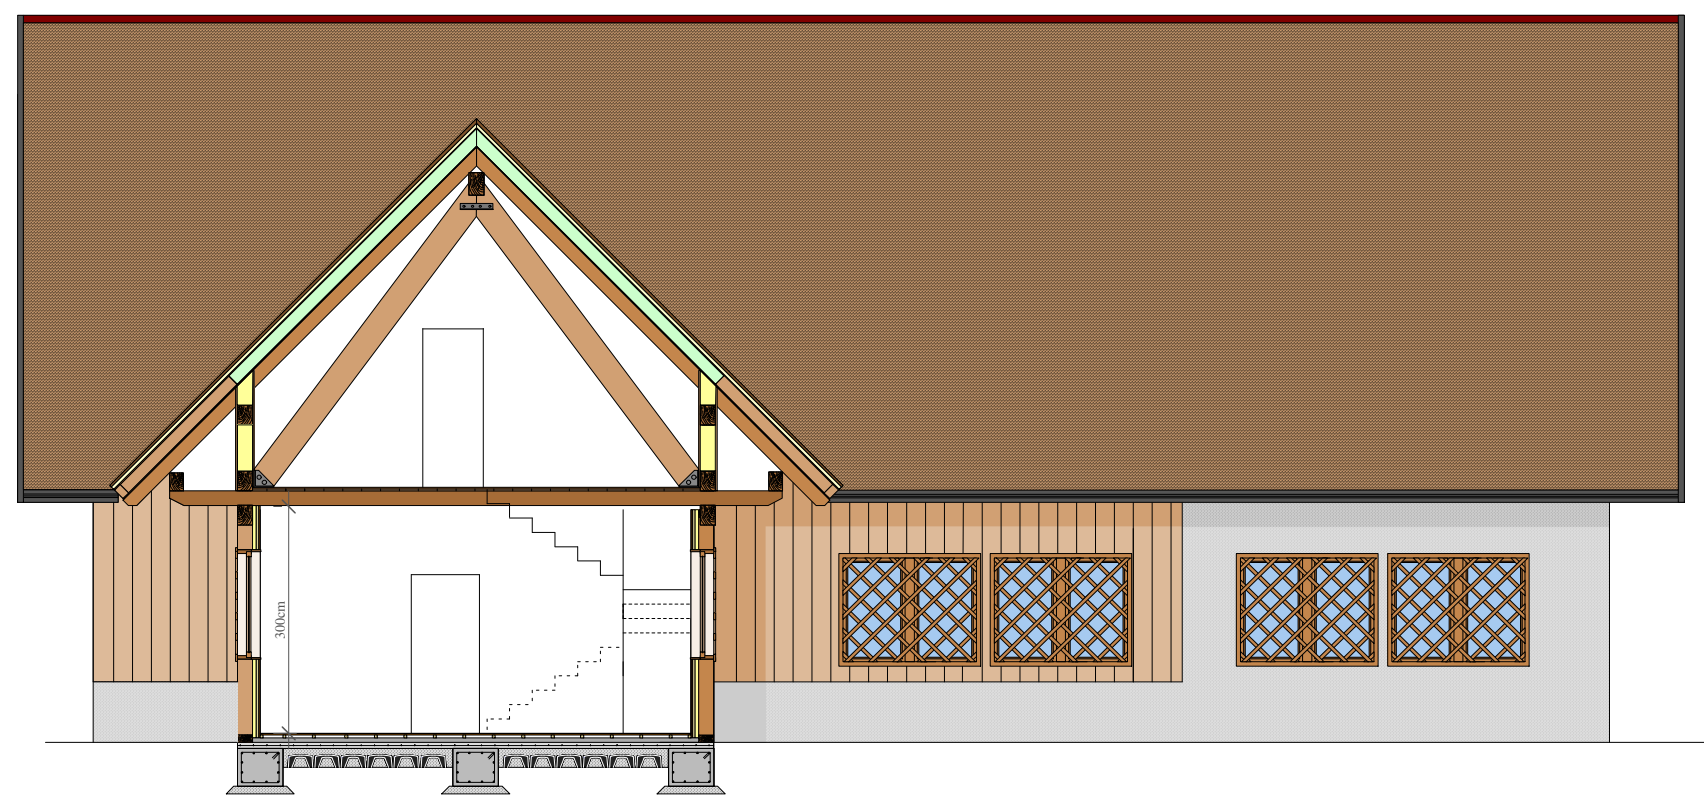

SEZIONE F-F

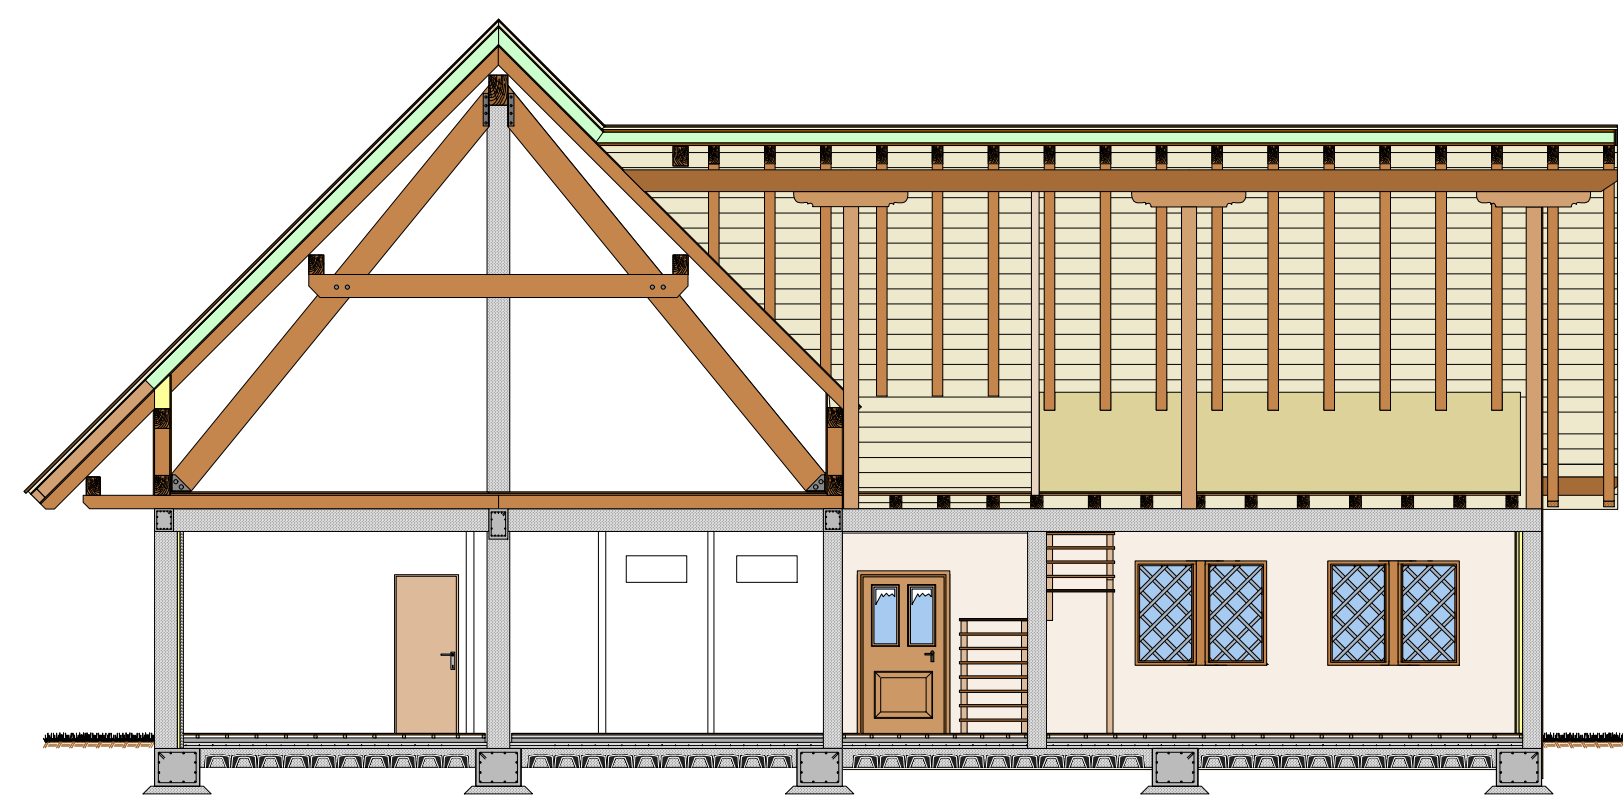

SEZIONE D-D

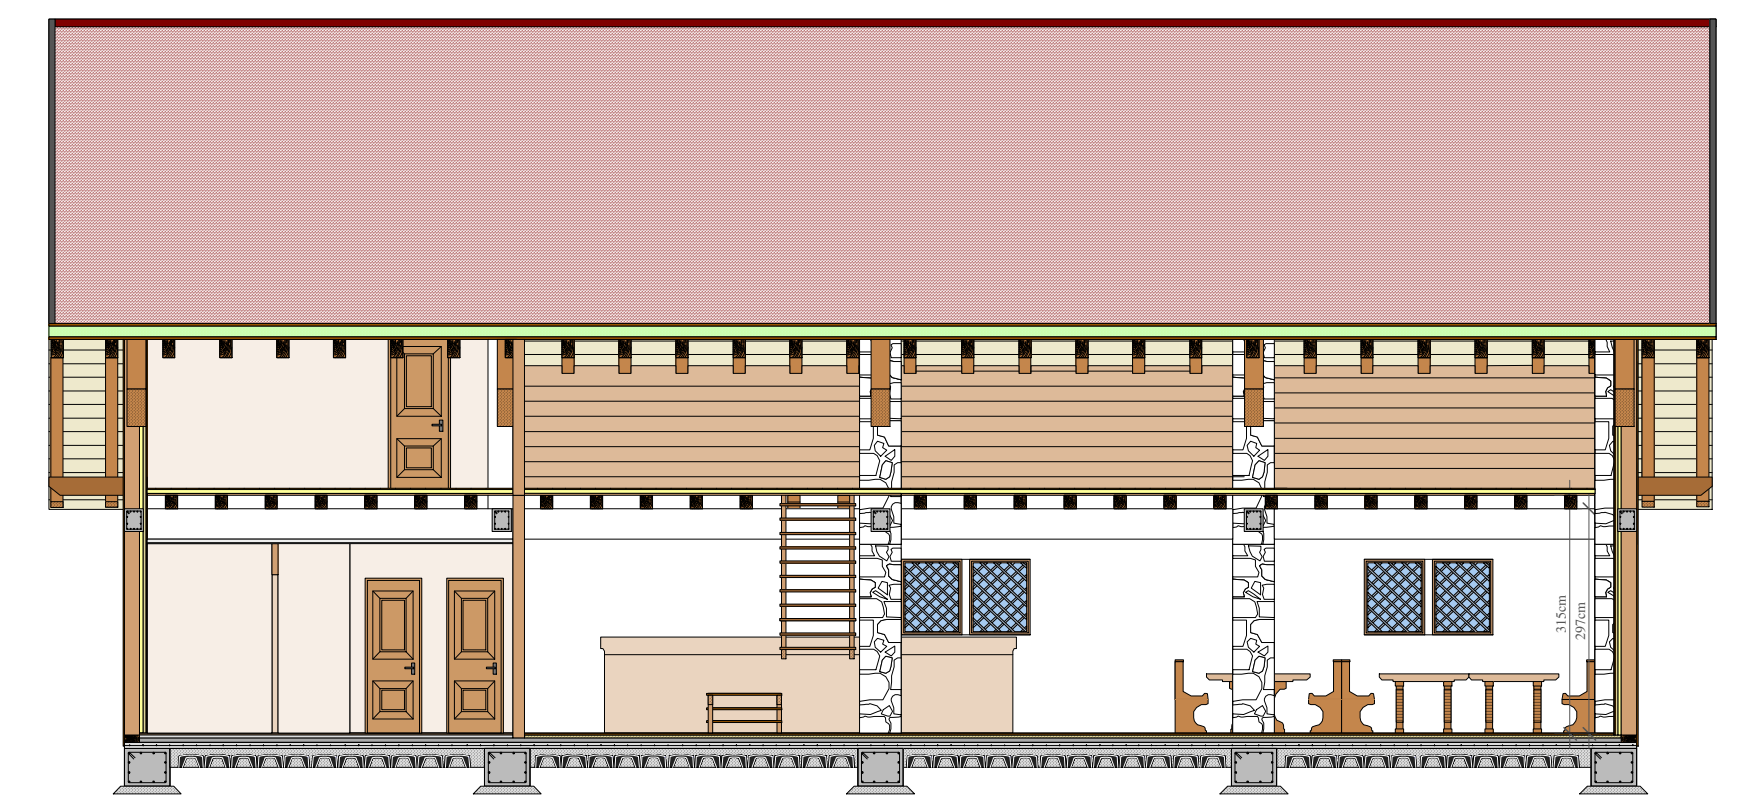

SEZIONE C-C