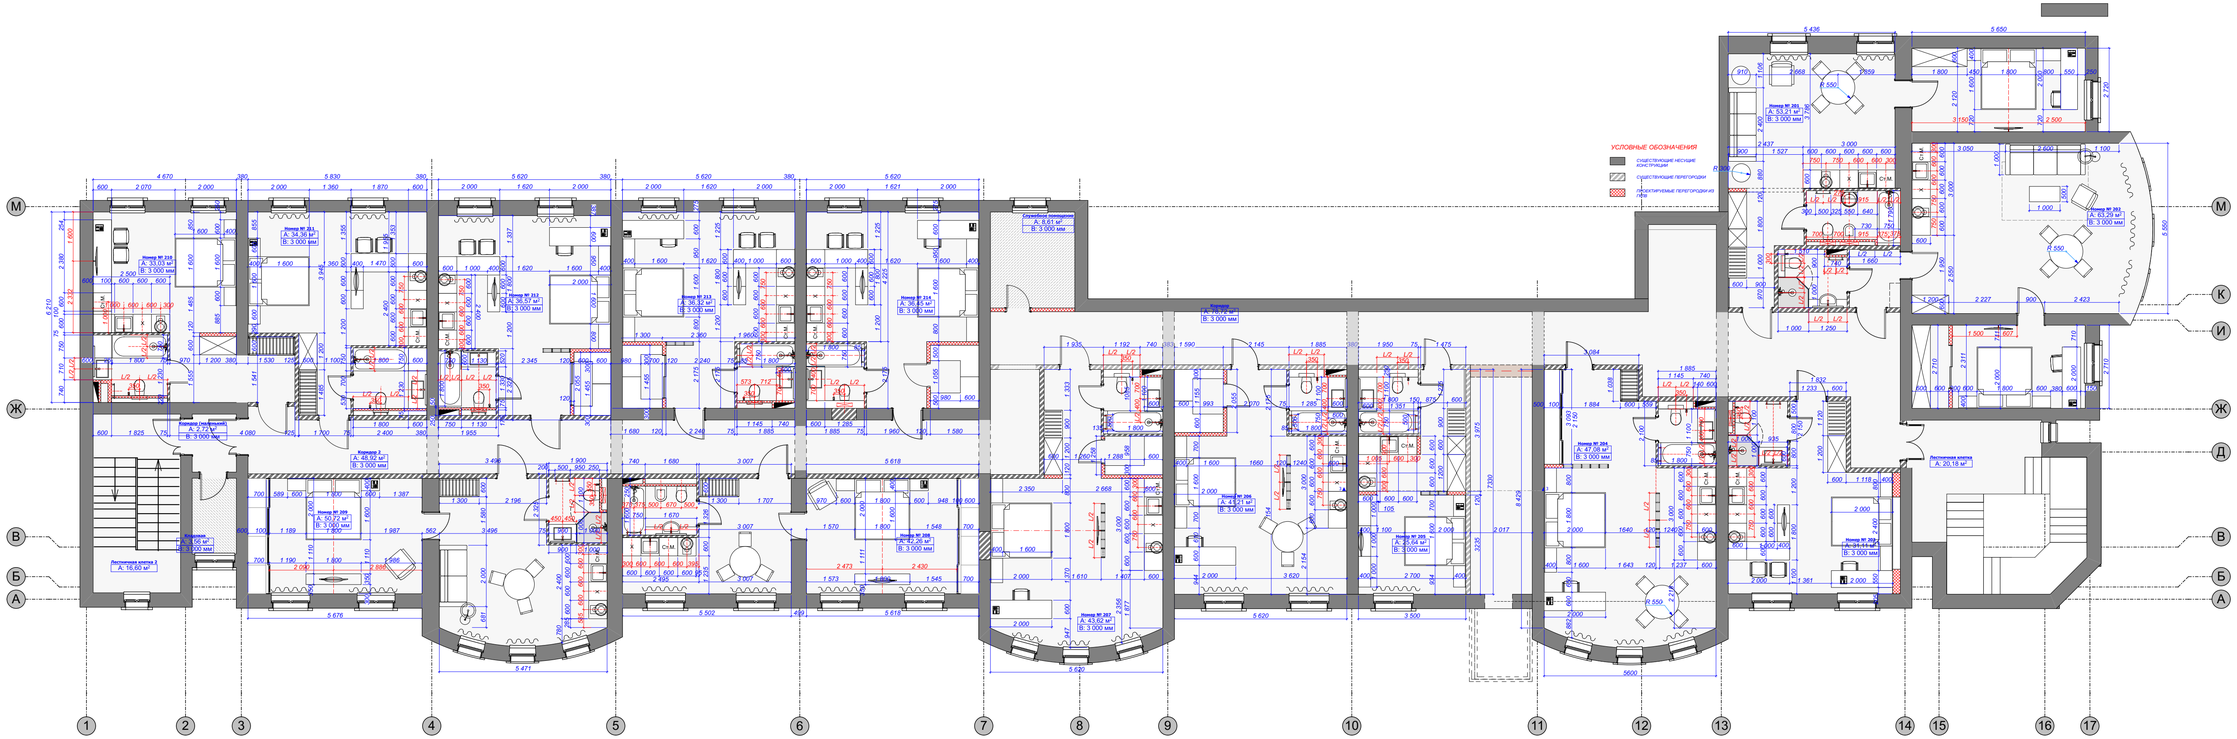

Заказчик			
Дизайнер	Лиханов А.А.	09.10.2017	
Техник	Секачева В.В.		
Техник	Войнова А.А.		
Рук.студии	Мурый Д.В.		

План с расстановкой мебели. 2 этаж

Апарт-отель в центре Краснодара

Лист	Листов	Масштаб
23	136	1:100

СТУДИЯ АВТОРСКОГО ДИЗАЙНА " BON TON"