



PROSPETTI- scala 1:100

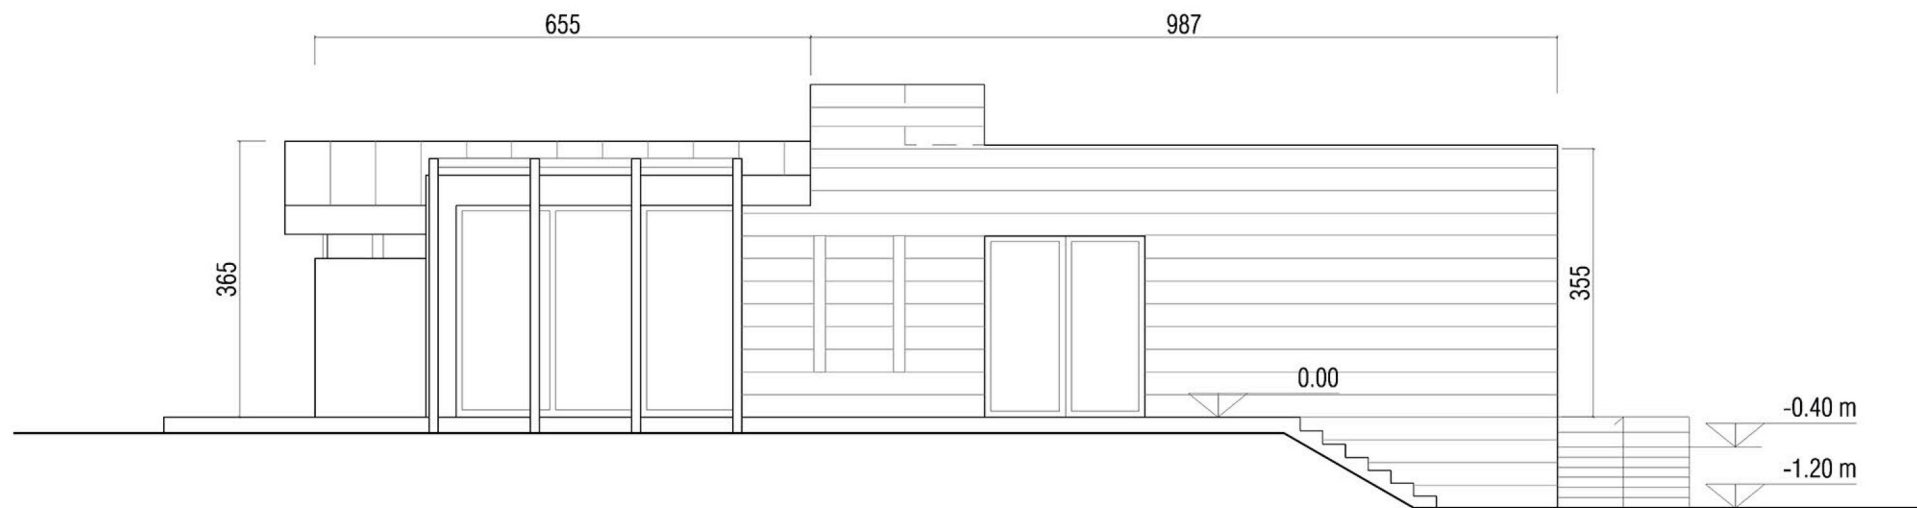

PROSPETTO OVEST

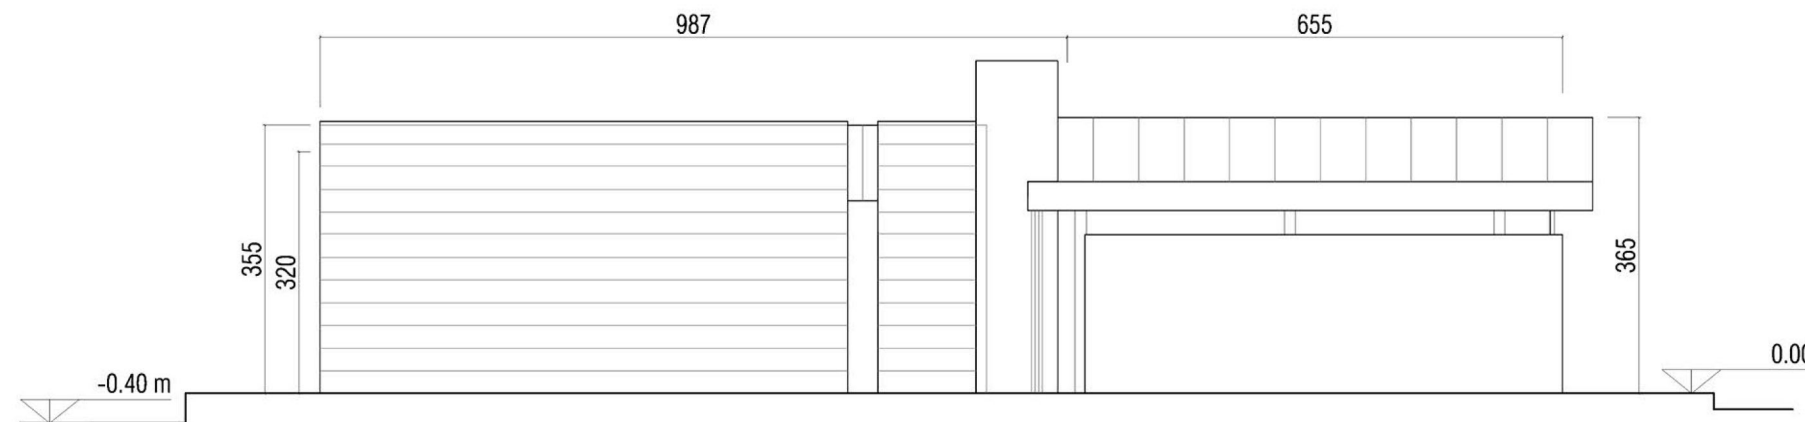

PROSPETTO EST