


# NORD- Accès espaces communs et techniques

ESPACES  
COMMUNS      HALL  
+ ACCÈS COURSIVE

LOCAUX  
TECHNIQUES + ACCÈS COURSIVE

HALL

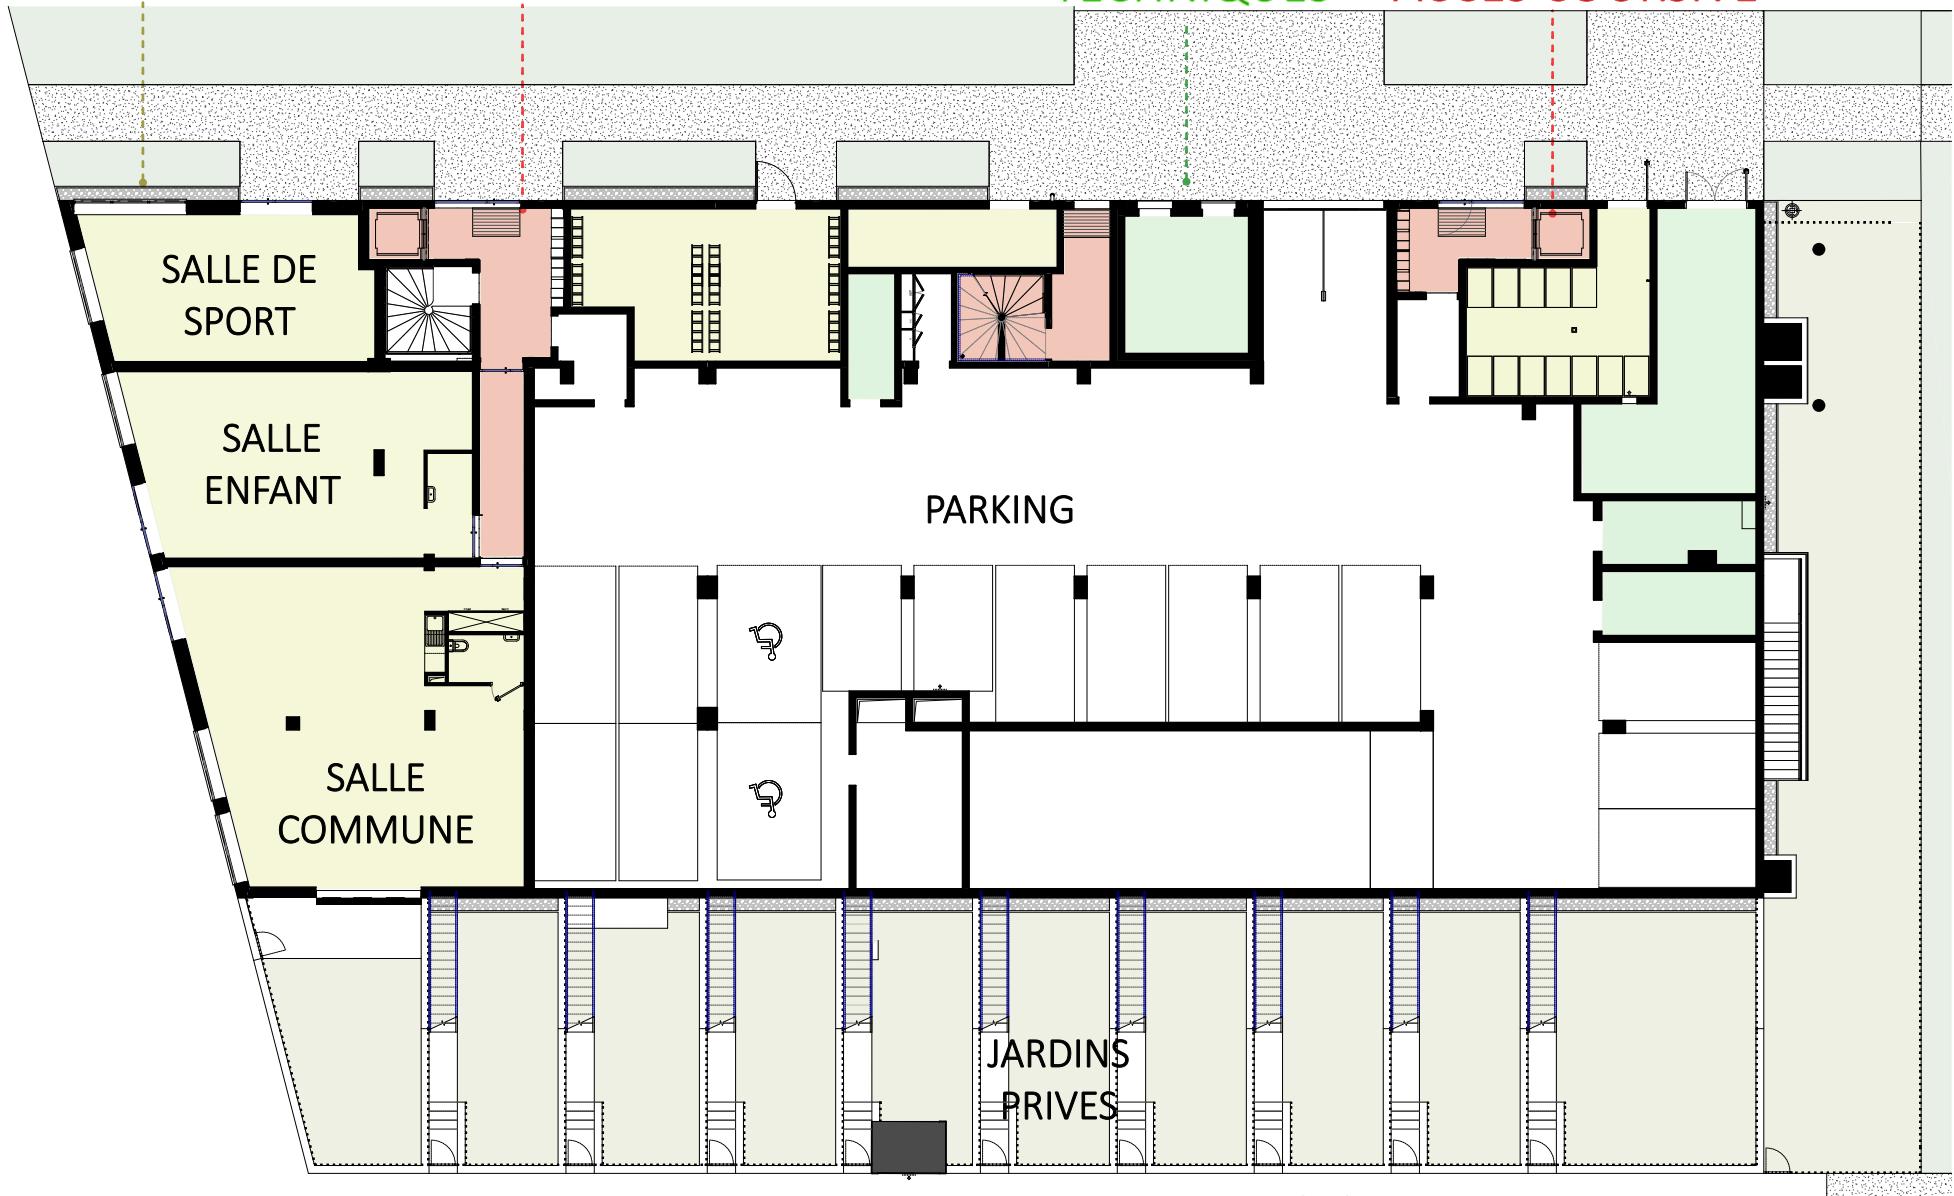

Façade Sud totalement libérée  
SUD - PISTE DES GÉANTS