SEZ. A-A scala 1: 50

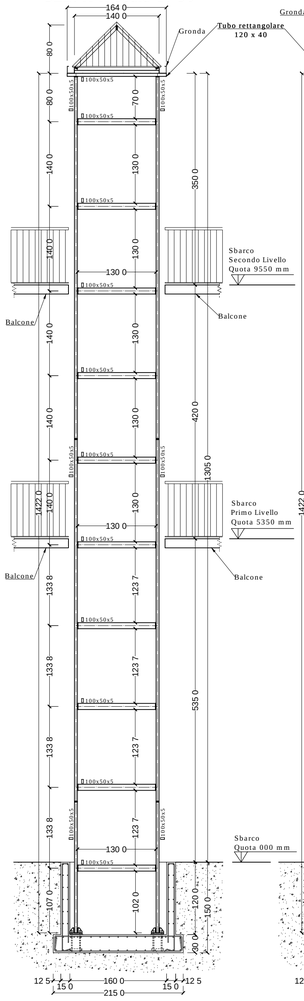

SEZ. B-B scala 1:50

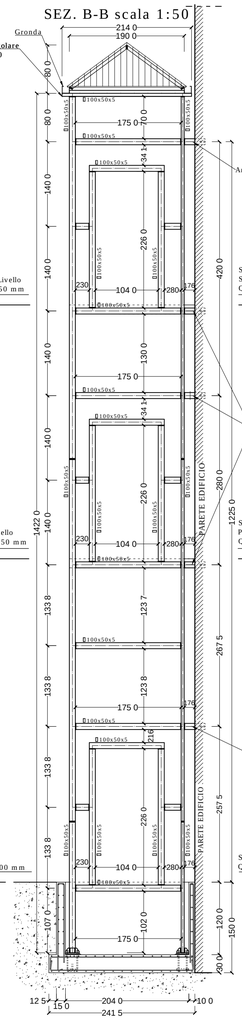

SEZ. C-C scala 1:50

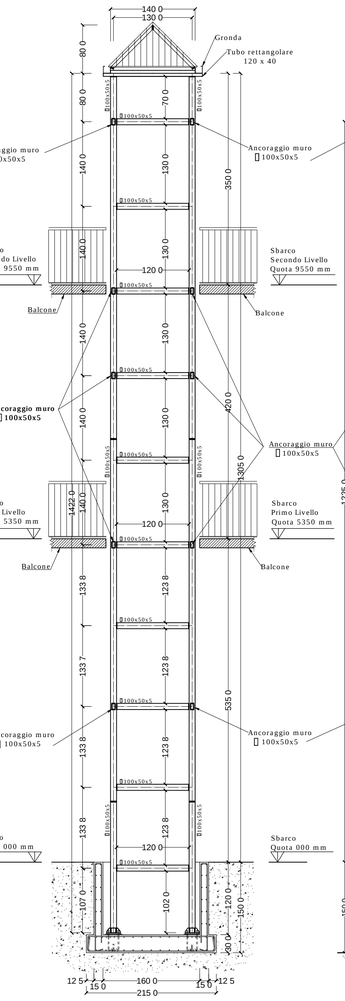

SEZ. D-D scala 1 :50

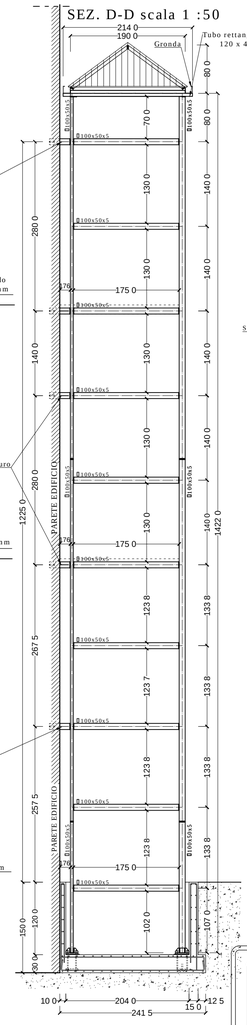

PIANTA VANO E CABINA scala 1:10

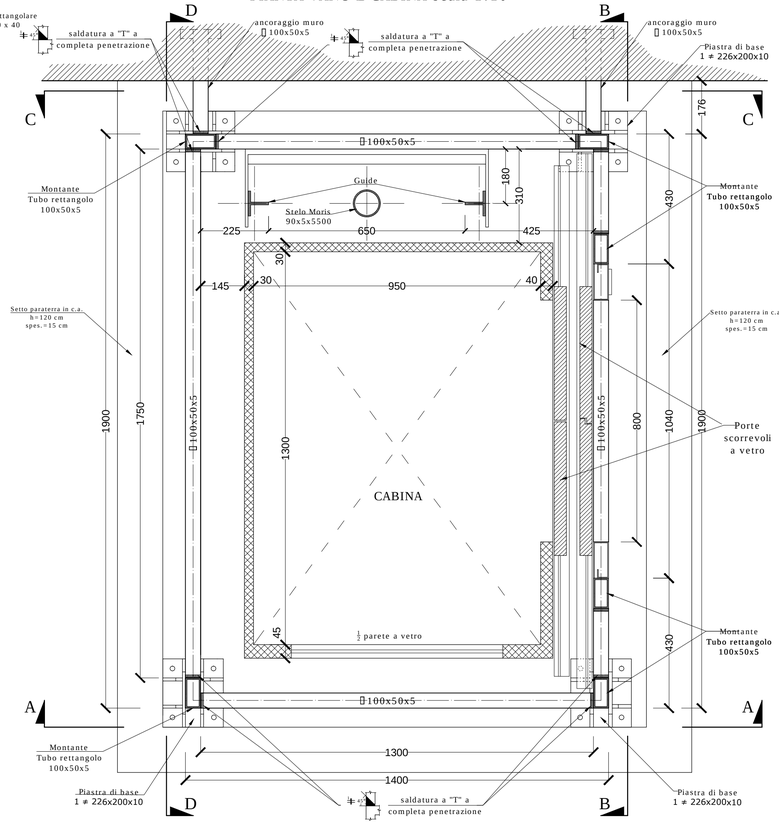

PLATEA IN C.A. ED ARMATURA METALLICA scala 1:10

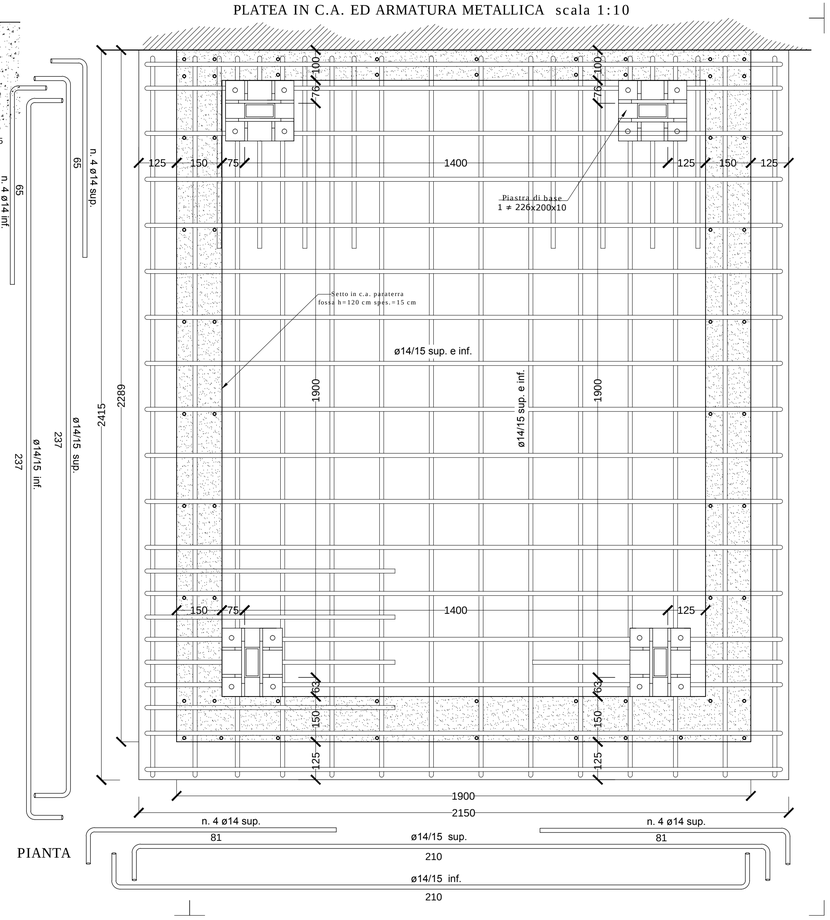

PIASTRA DI BASE scala 1:5

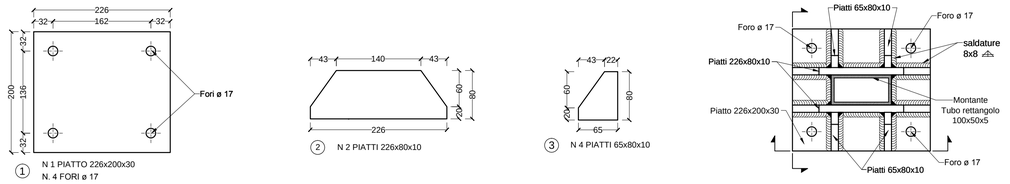

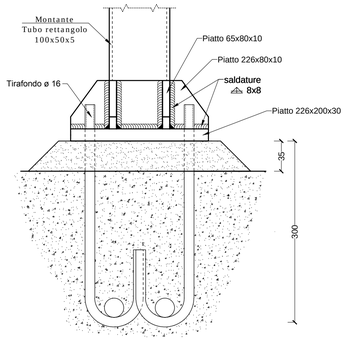

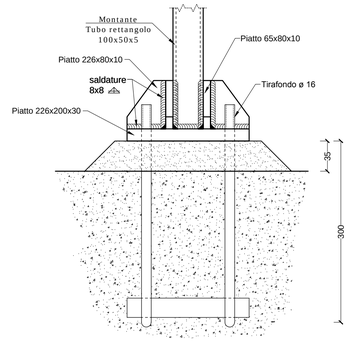

COMUNE DI CATANIA

Provincia di Catania

Oggetto: Progetto esecutivo di un vano corsa ascensore a struttura metallica da realizzare nel cortile di pertinenza dell'immobile sito nel comune di Catania, via Tripolitania

Committente: dott. ------- Francesco

Elaborato 3	PARTICOLARI COSTRUTTIVI (strutture in c.a. e in acciaio)	
Scala VARIE		Data

QUESTO DISEGNO E' PROPRIETA' DEL COMMITTENTE E NON PUO' ESSERE RIPRODOTTO INTEGRALMENTE, PARZIALMENTE E/O TRASMESSO A TERZI SENZA AUTORIZZAZIONE SCRITTA

IL COMMITTENTE
dott. ------- Francesco

IL TECNICO PROGETTISTA
architetto Salvatore Concetto Leotta

- PROGETTAZIONE ARCHITETTONICA - CALCOLO STRUTTURALE - ARCHITETTO SALVATORE CONCETTO LEOTTA - BELPASSO - CELL. 3280280312 - E-mail: architettoleotta@virgilio.it -