


План першого поверху М1:200

Експлікація приміщень		
№	Назва	Колір
1	Тамбур	Синій
2	Вестибюль	Сірий
3	Туалет чоловічий	Пурпуровий
4	Туалет жіночий	Розовий
5	Туалет для маломобільних людей	Зелений
6	Службовий санвузол	Синьо-зелений
7	Кладова	Жовтий
8	Службова кімната	Червоний
9	Службовий тамбур	Пурпуровий
10	Службовий коридор	Синій
10	Зал	Оранжевий

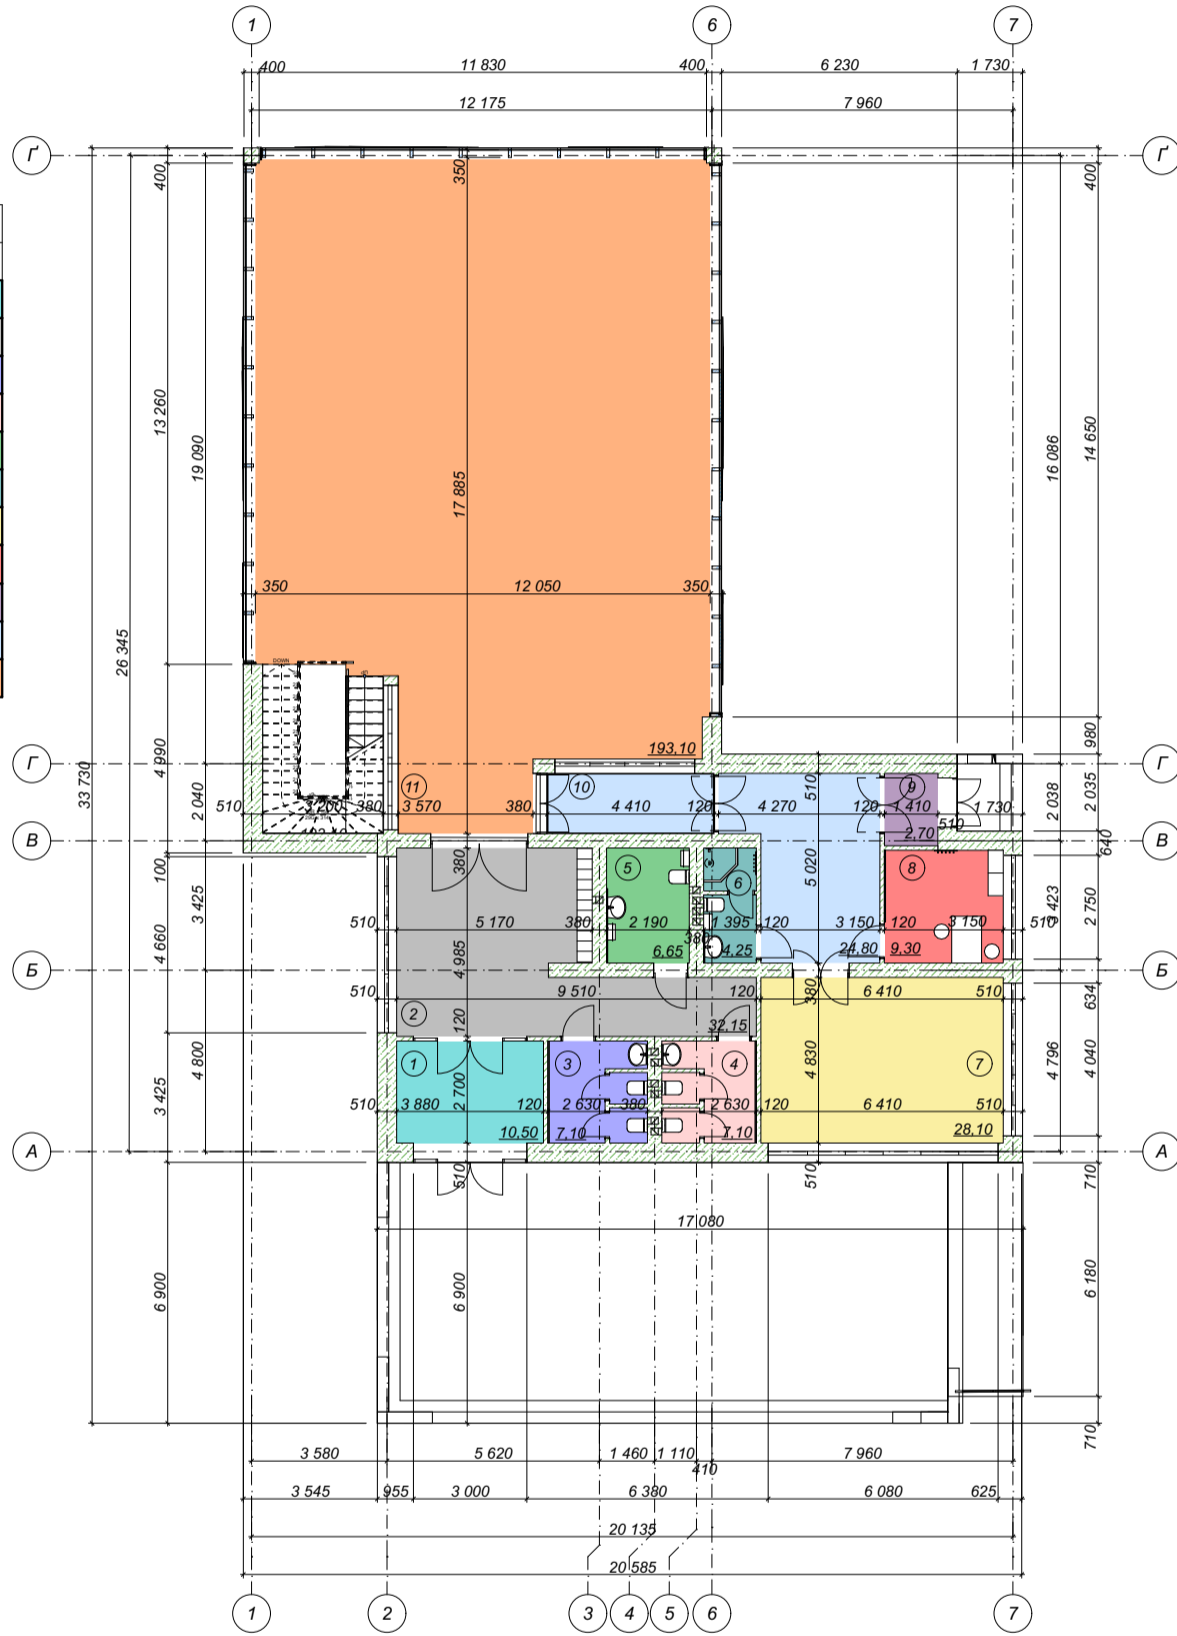

					191 КП ВД 03.31.04				
					Кам'янець-Подільський				
Змін.	Кільк.	Аркуш	№Док.	Підп.	Дата				
						Практична робота №1	Стадія	Аркуш	Аркушів
Виконав Грунковська						у		2	8
Перевірив Вапнічна									
						План першого поверху М1:200		К-ПКБАД А-41	