



sezione CC

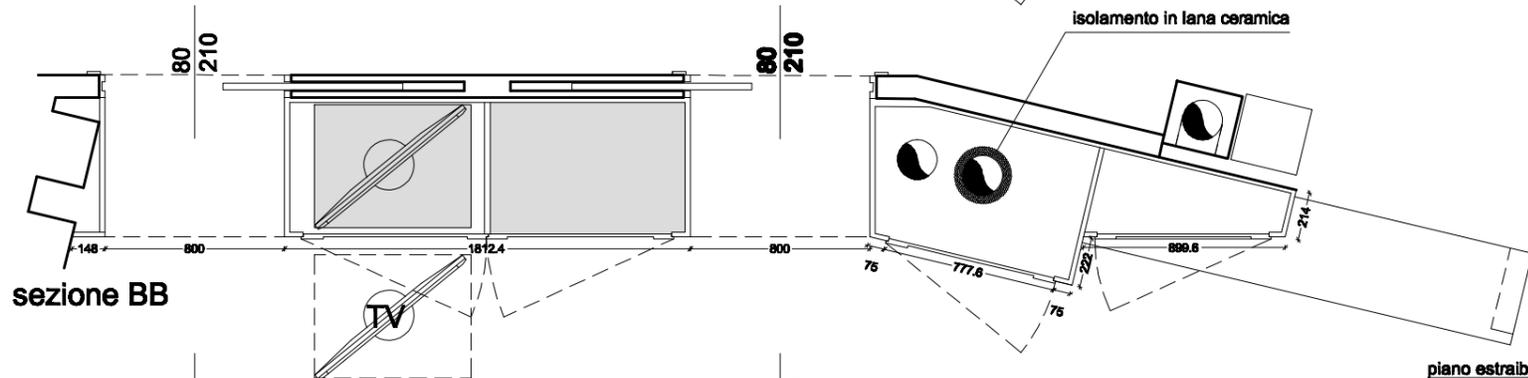


sezione BB

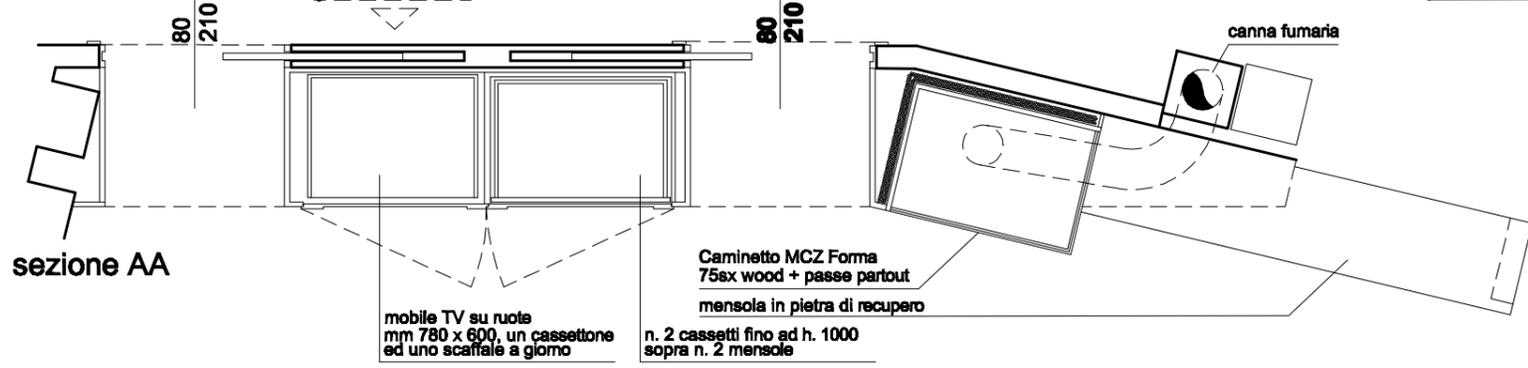


sezione AA

mobile TV su ruote
mm 780 x 600, un cassettoni
ed uno scaffale a giorno


Caminetto MCZ Forma
75sx wood + passe partout
mensola in pietra di recupero
n. 2 cassetti fino ad h. 1000
sopra n. 2 mensole

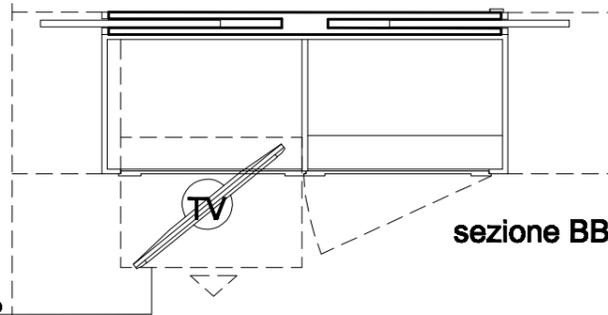

sezione BB

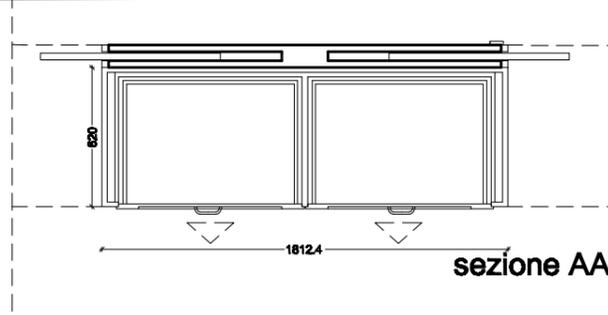


sezione AA

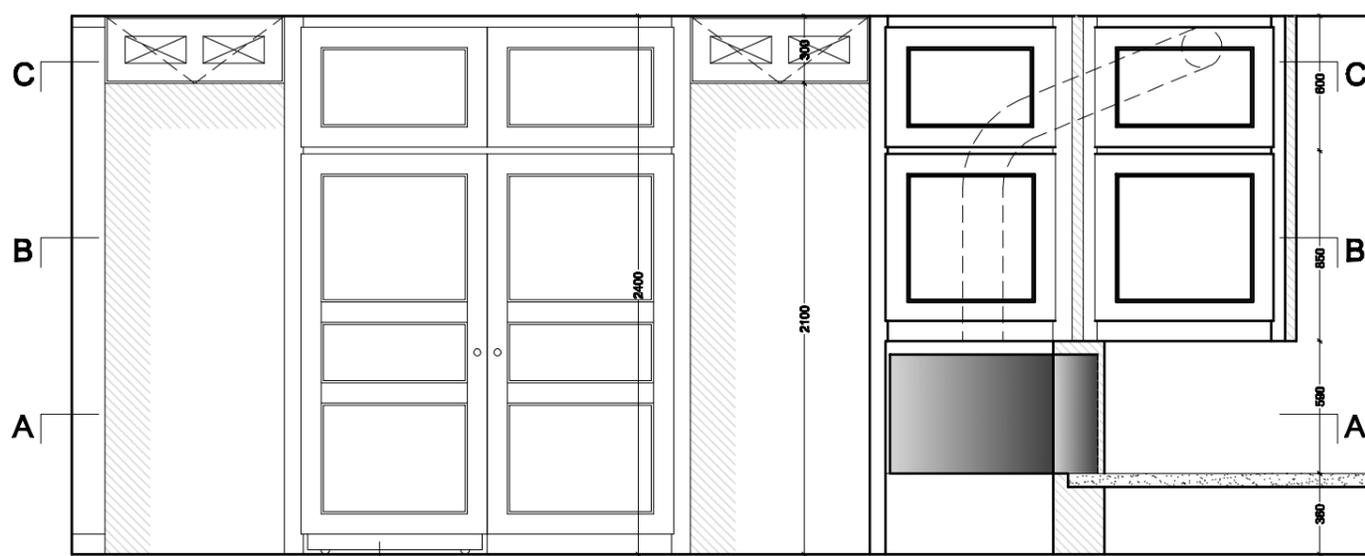

PROSPETTO VERS. 1

mobile TV su ruote

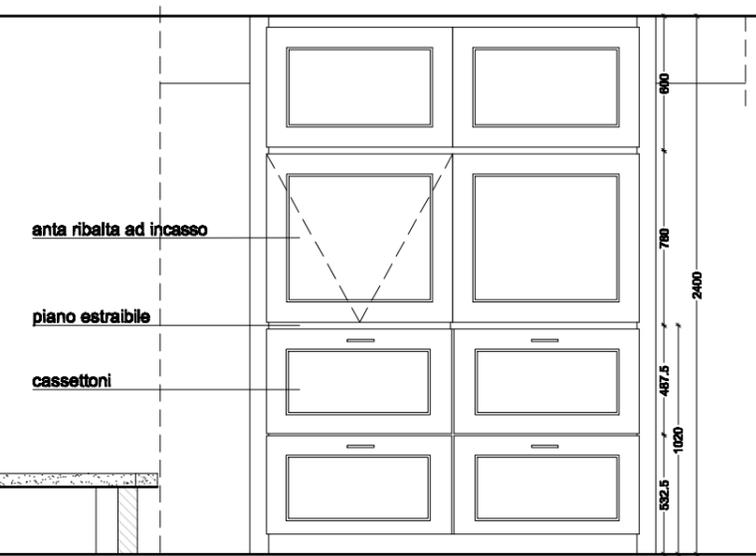

PROSPETTO VERS. 2

anta ribalta ad incasso

piano estraibile

cassettoni

SPAZIO MULTIDISCIPLINARE
VIA DEI TRANSITI 12, MILANO
Tel. +39 0289071250 - Fax: +39 0297383859
www.transitweb.org - st.callegari@gmail.com

COMUNE DI
COGNE

PROPRIETA'
SIG.RI SIRI
OPERE INTERNE IN APPARTAMENTO

PROGETTISTA
LUCA CALLEGARI

DIRETTORE LAVORI

titolo disegno
DETTAGLI COSTRUTTIVI ARREDO
dettaglio 3

scala disegno
1:30

formato stampa
A3

REVISIONE 2.....

REVISIONE 1- 20/02/2012

DATA PROGETTO ESECUTIVO

REVISIONE 2 - 11/12/2012

REVISIONE 1 - 24/11/2011

DATA PROGETTO PRELIMINARE

3/04

N.B. I DISEGNI SONO SOLO INDICATIVI DEL DIMENSIONAMENTO DI MASSIMA, DELLE FUNZIONI E DEI MATERIALI E NON SONO VINCOLANTI SULLE TECNICHE DI LAVORAZIONE STANDARD DELLA DITTA