


ESTADO REFORMADO

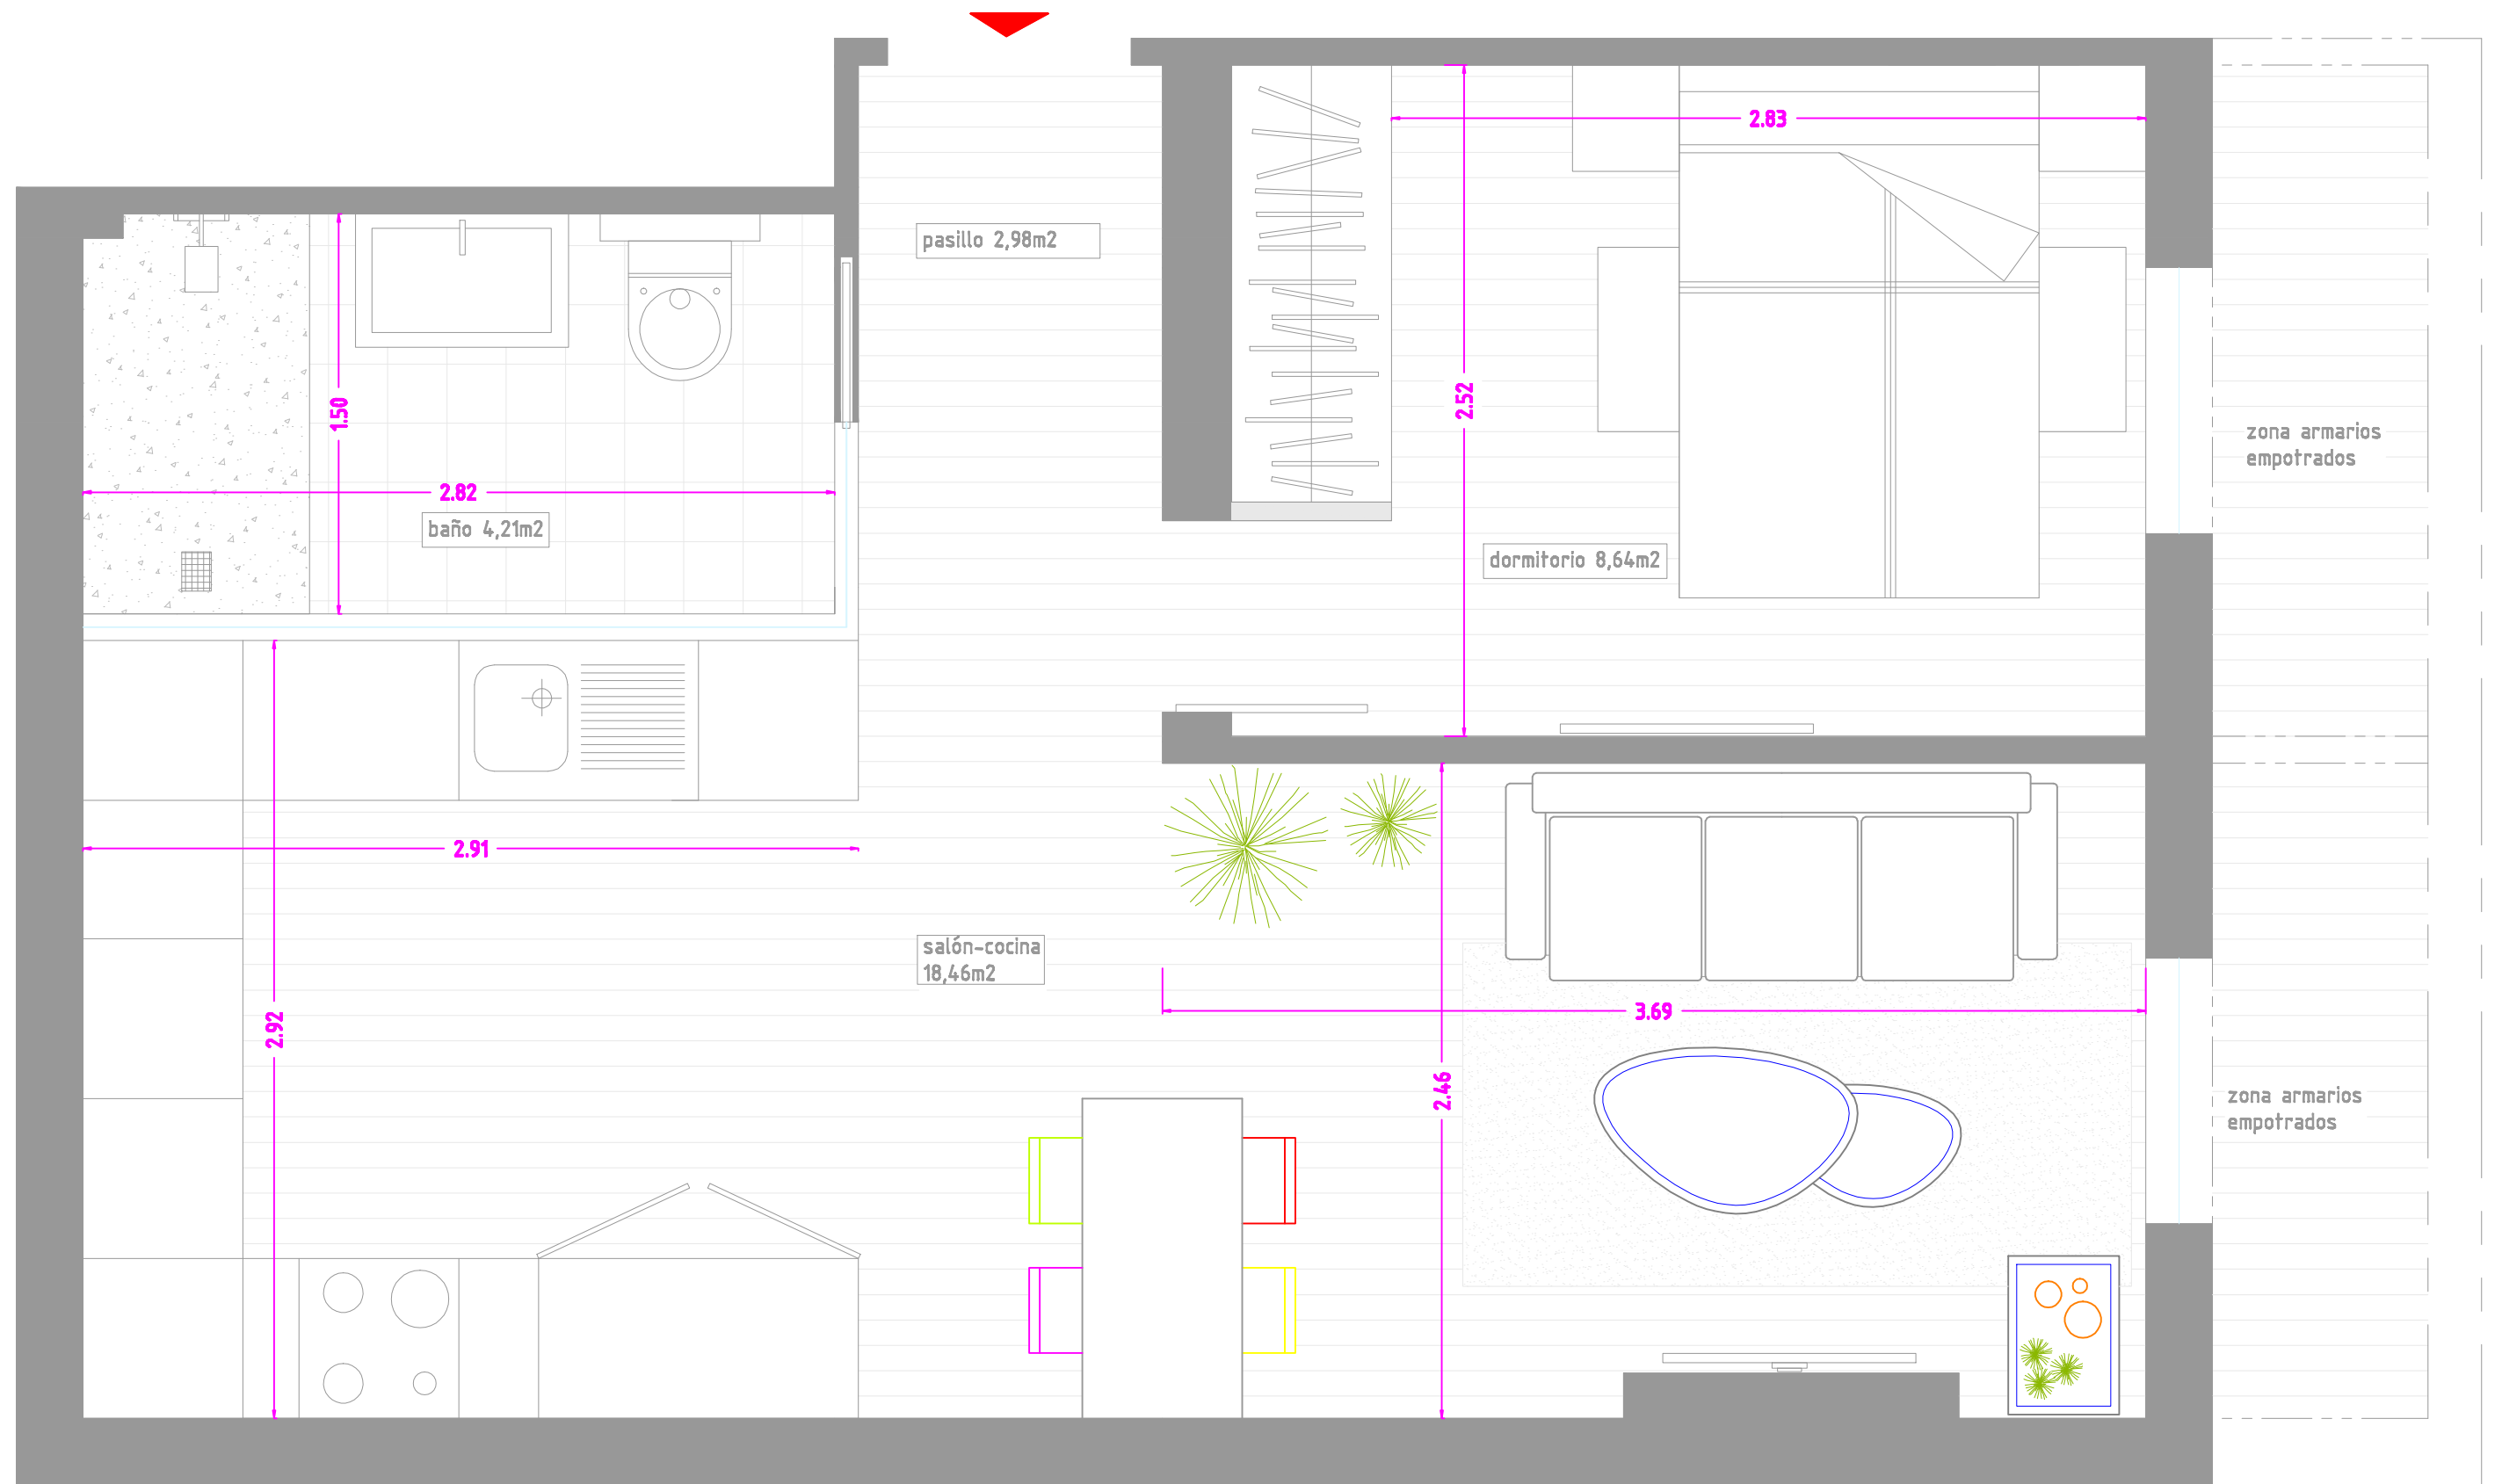

PLANTA