

CARTOGRAFIA RELATIVA ALL'ISOLA IN SCALA 1:2000


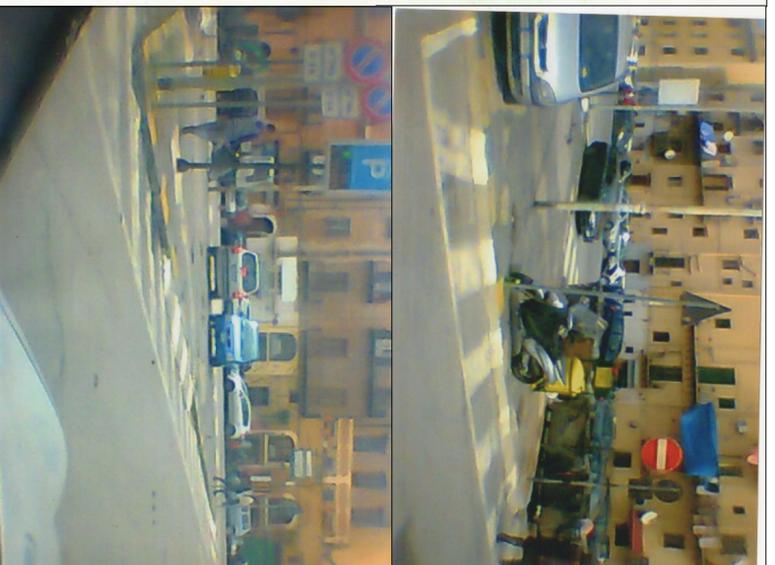


FOTO DELLA ZONA INTERESSATA

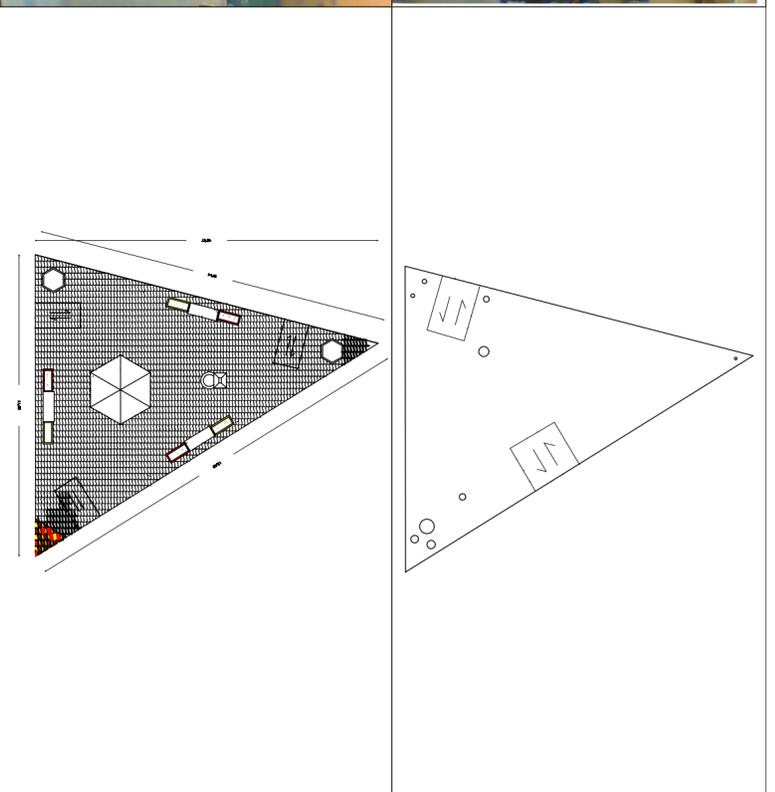

SOPRA, PIANTA DELLO STATO DI FATTO
SOTTO, PIANTA DELLO STATO FUTURO

PARTICOLARI COSTRUTTIVI




<p>0,24 0,12</p>	<p>1</p>	<p>1,2 0,45</p>
----------------------	----------	---------------------

PIANTA PAVIMENTAZIONE CON PARTICOLARE DEI MATTONI IN MASSELLO AUTOBLOCCANTI COLORATI ROSSI E GIALLI ALTERNATI

VASCONI IN CEMENTO COLORATI GIALLI ANGOLARI ESAGONALI PREDISPOSTI PER L'INSERIMENTO DI PALME DA DATTERO

PANCHINA IN CEMENTO CON PARTICOLARE DEL SUO FUTURO RVESTI IL RIVESTIMENTO E IN MAIOLICHE COLORATE INCASSATE DELLA DITTA

PRESENTAZIONE DEL PROGETTO DEFINITIVO

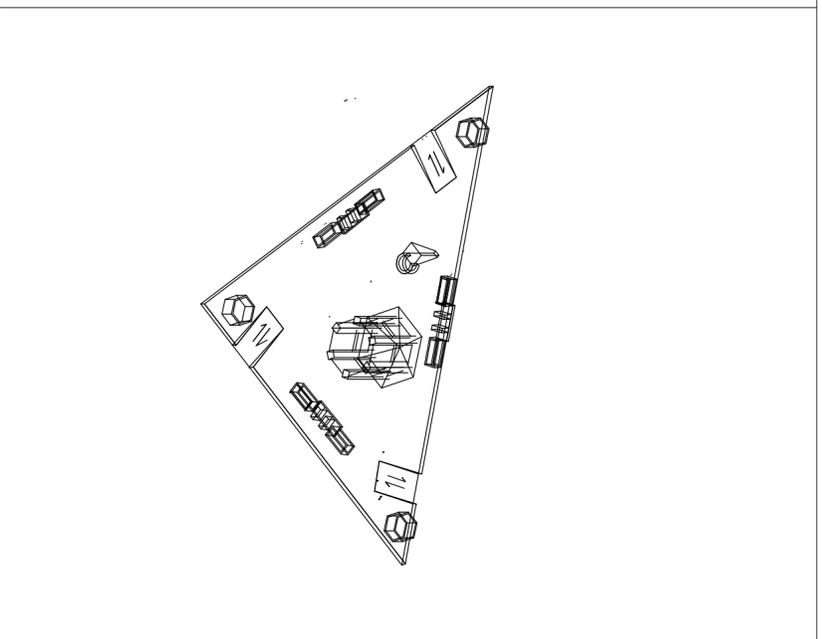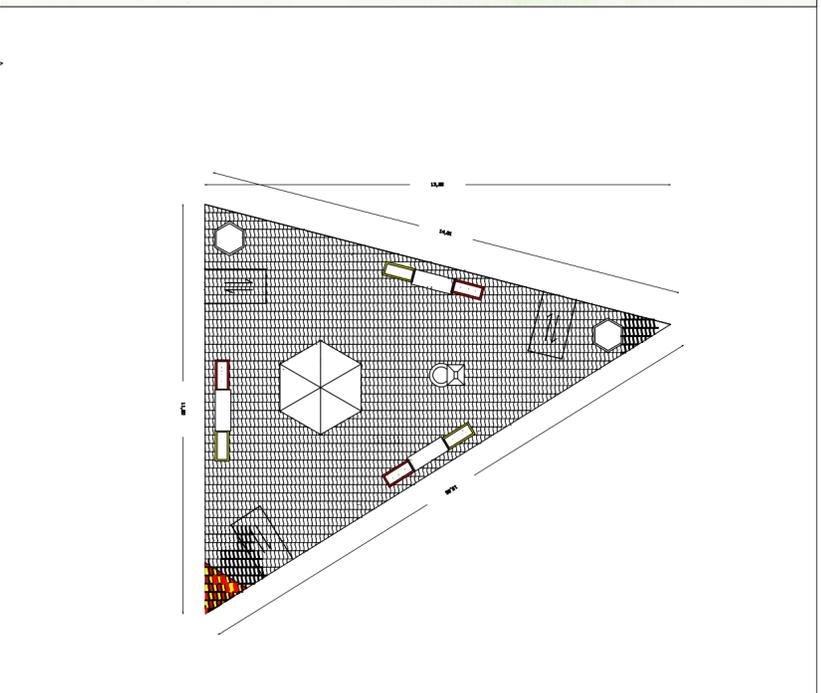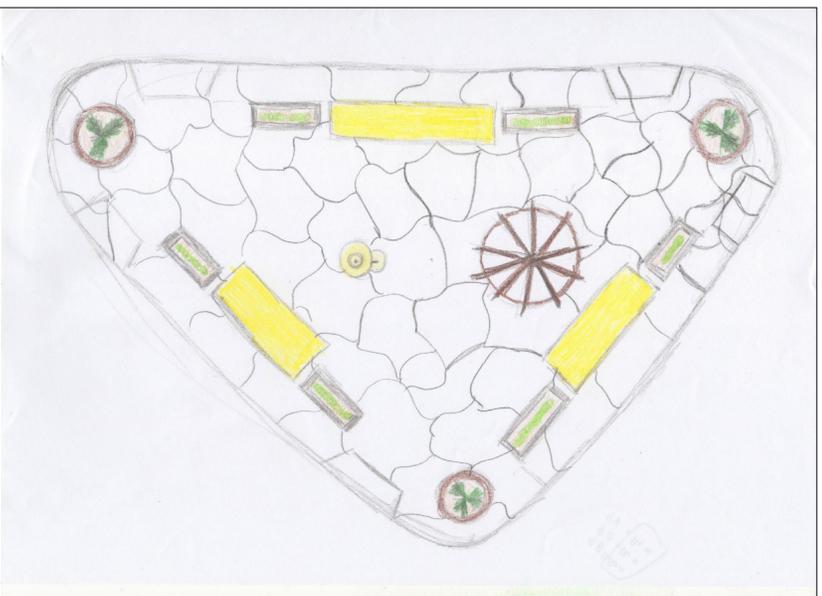

SCHIZZO DELL'IDEA DELL'ISOLA

PROGETTO BIDIMENSIONALE

PROGETTO TRIDIMENSIONALE

progetto Adotto la mia strada
micro riqualificazione urbana partecipata
a cura del Comitato di cittadini per il bene collettivo

CONCORSO

ROQUALIFICAZIONE ISOLA SPARTITRAFFICO VIA VOLTURNO-VIAS BALSAMO PALERMO
ORDINE DEGLI ARCHITETTI PIANIFICATORI, PASSEGGIATORI, CONSERVATORI DELLA PROVINCIA DI PALERMO
COMITATO DI CITTADINI PER IL BENE COLLETTIVO
CON IL COMUNE DI PALERMO SETTORE PIANIFICAZIONE TERRITORIALE E MOBILITA', ASSESSORATO AMBIENTE E VERDE URBAN O

PROGETTISTA ARCH. VELLA VINCENTO
ISTRITTO ALL'ALBO DEGLI ARCHITETTI
1 DELLA PROVINCIA DI PALERMO N° 2927