SCHALUNG BODEN AUSSEN

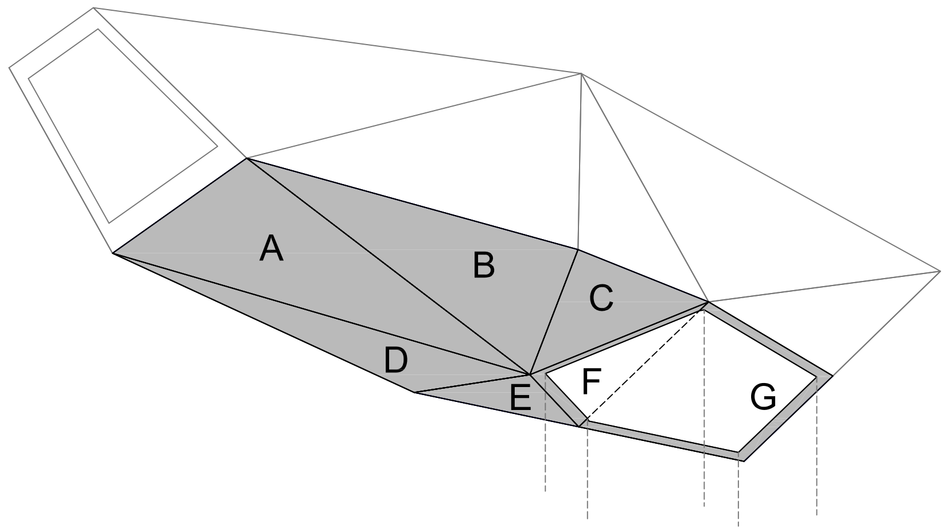

SCHAUBILD UNTERSICHT

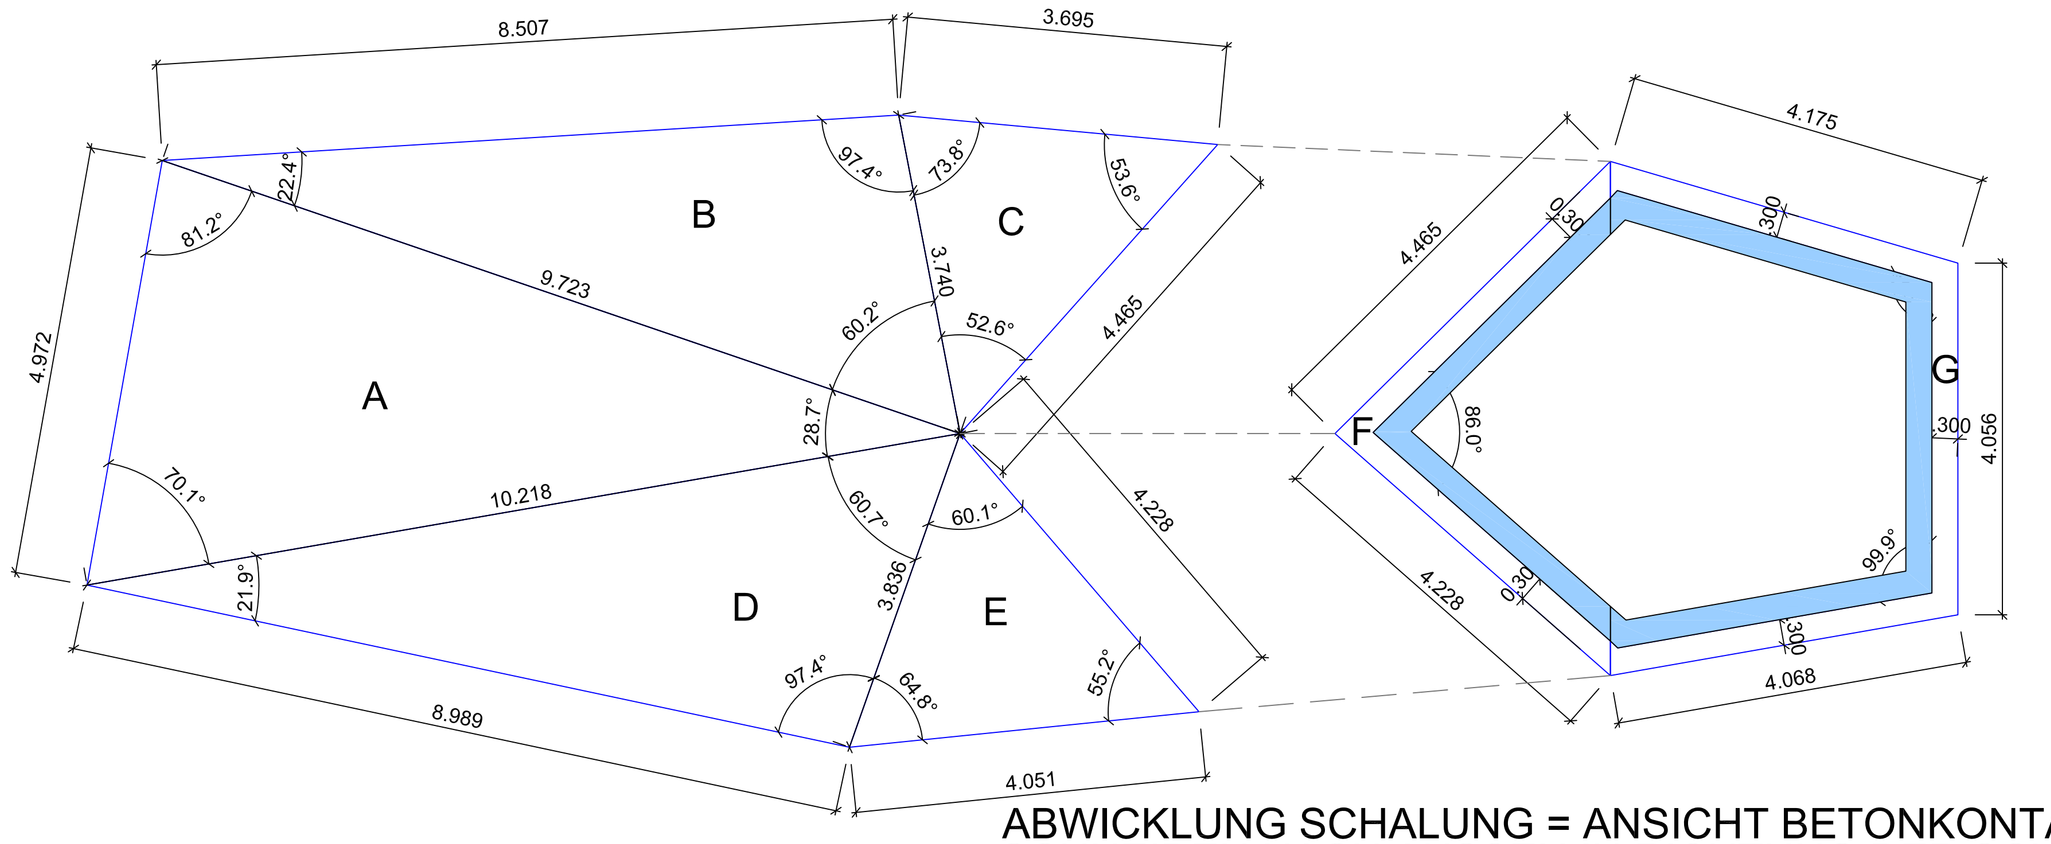

ABWICKLUNG SCHALUNG = ANSICHT BETONKONTAKTFLÄCHE
SCHNEIDEN NACH AUSSEN IN RICHTUNG DER SCHALUNG

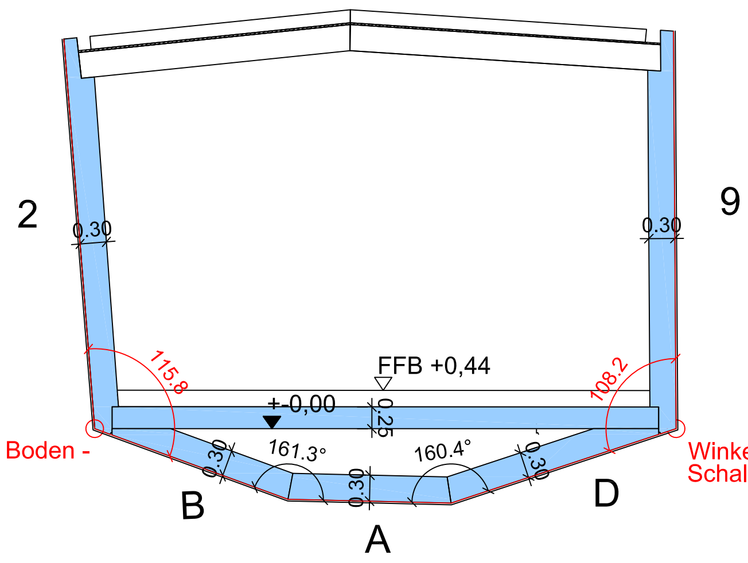

SCHNITT 2-2

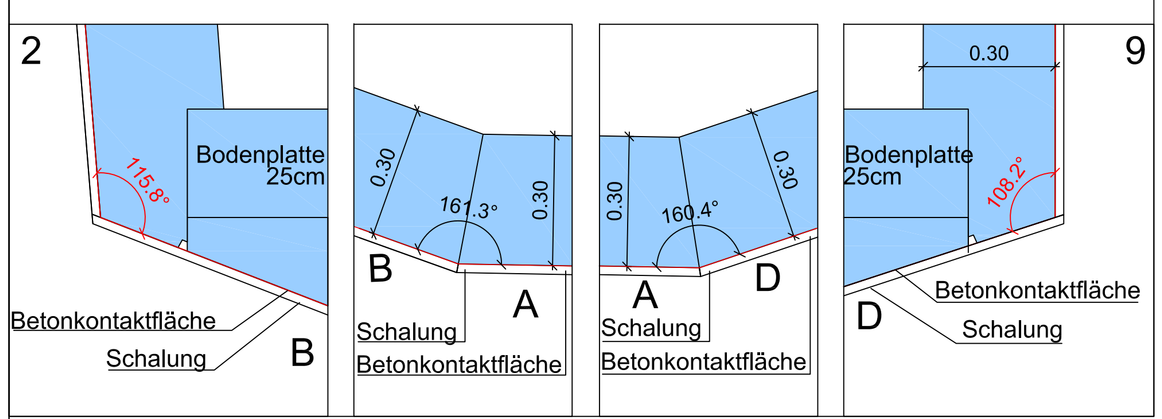

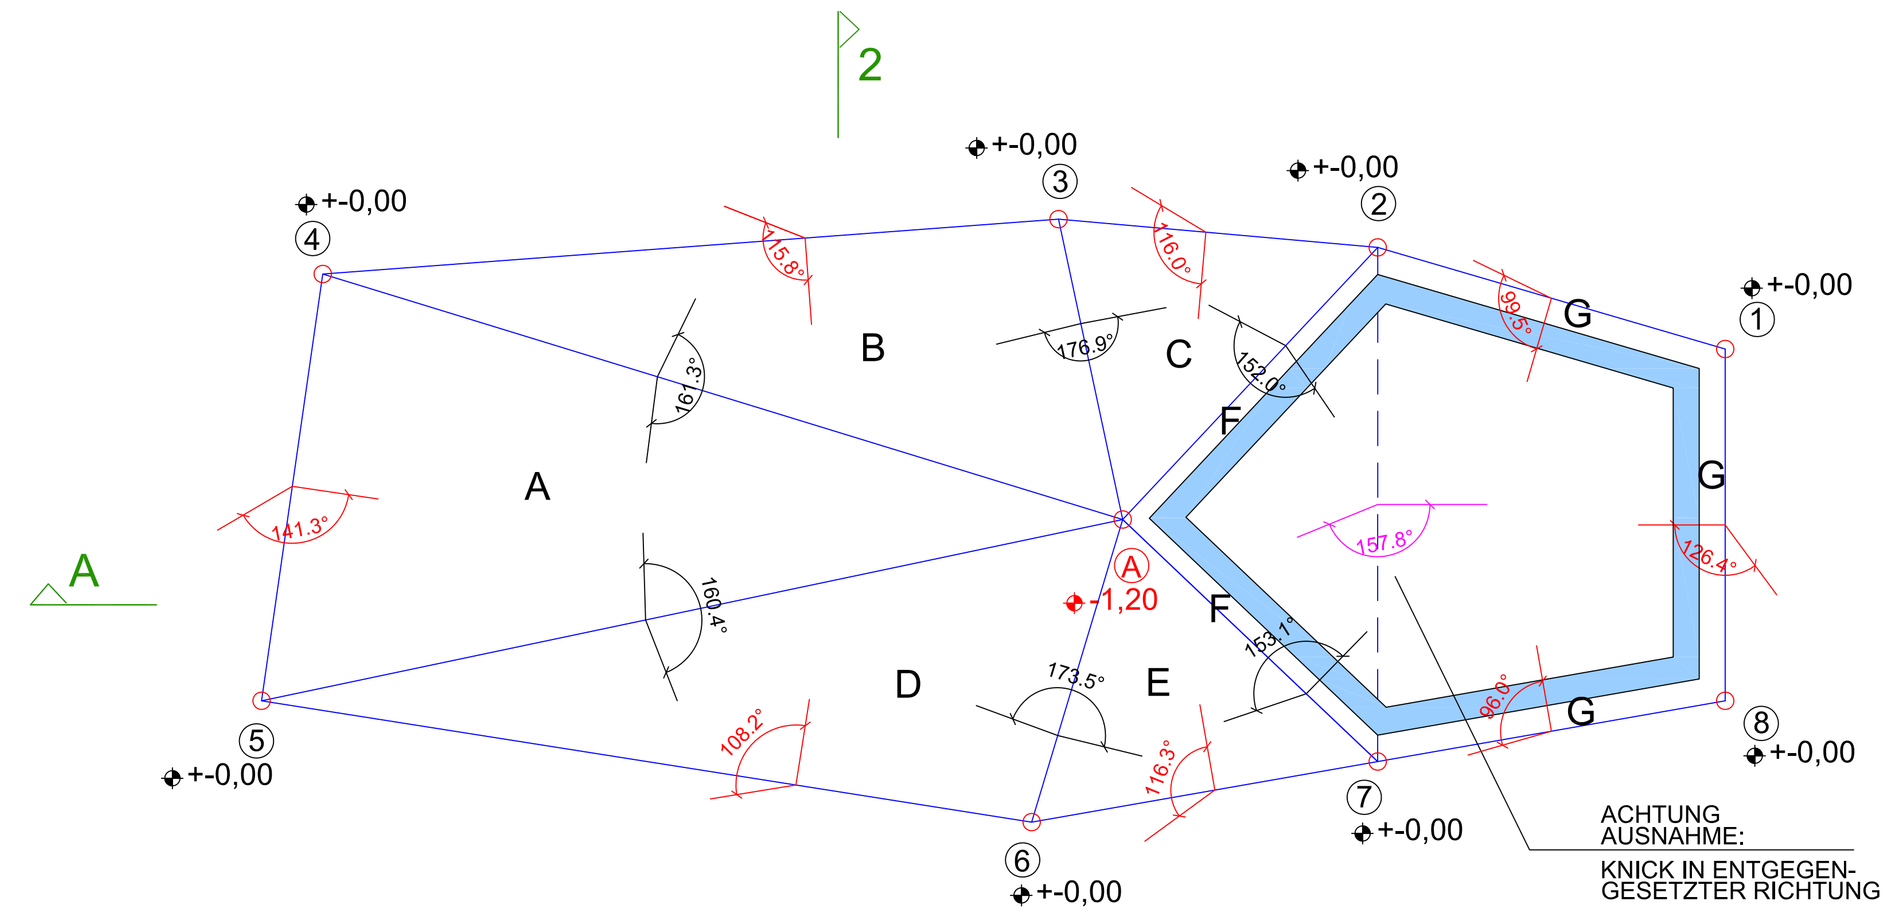

UNTERSICHT

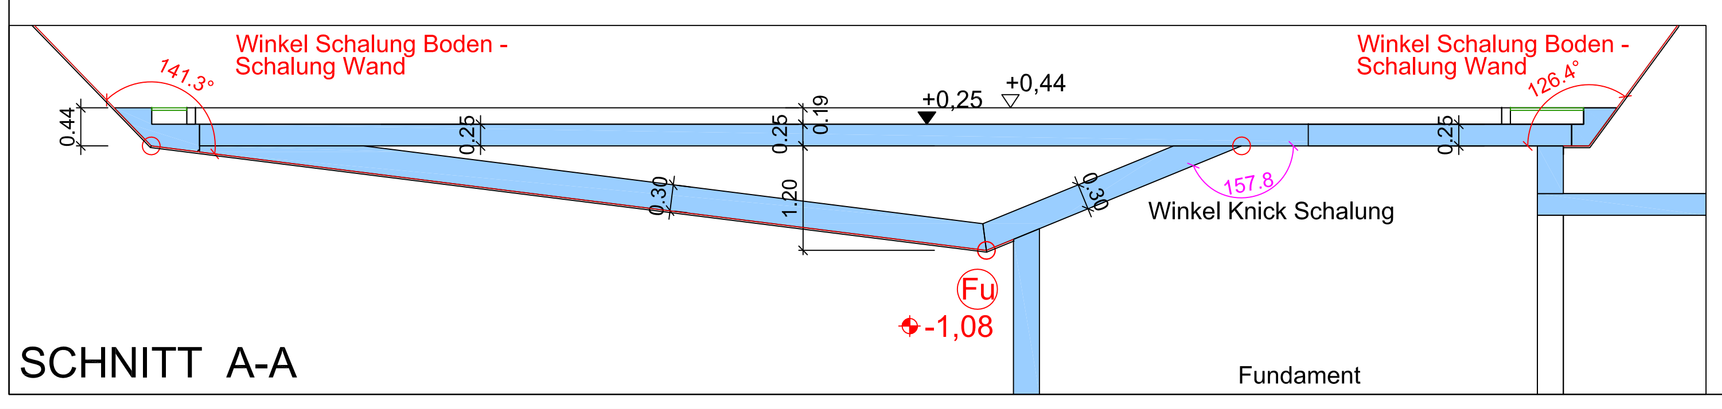

SCHNITT A-A

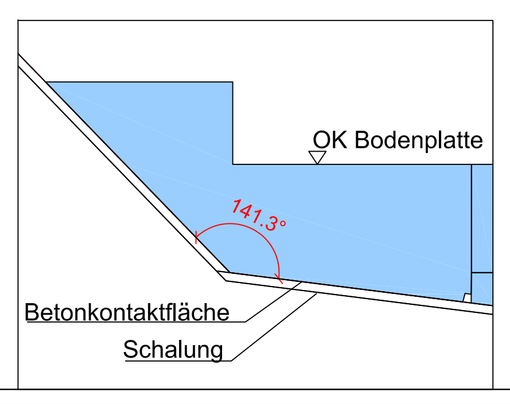

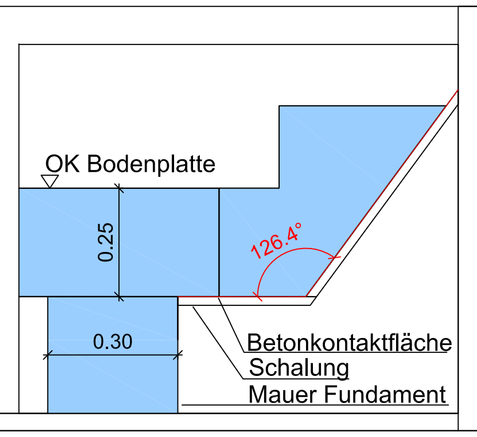

ALLE MASSE SIND AM BAU ZU PRÜFEN

Änderung	DATUM	NAME
Nr.:	26.06.2009	twa

Bauherr: TIMMELSJOCH HOCHALPENSTRASSE AG

Projekt: MUSEUM PASSHÖHE

Bezeichnung: SCHALUNG MUSEUM BODEN

Blattgröße: A1 | Massstab: 1 : 50

CAD-Name: AUS_15.01.2009.DWG

Blatt-Nr.: 1