


ardoises naturelles  
lattes sapin\_27mm  
contre-lattes sapin\_40mm  
étanchéité sarnafil\_5mm  
panneau 3 plis sapin\_25mm  
solives sapin\_16/25cm  
isolation laine de verre\_20cm  
isolation laine de verre\_6cm  
par-vapeur  
lattes sapin\_60mm  
panneau 3 plis sapin\_25mm  
lasure

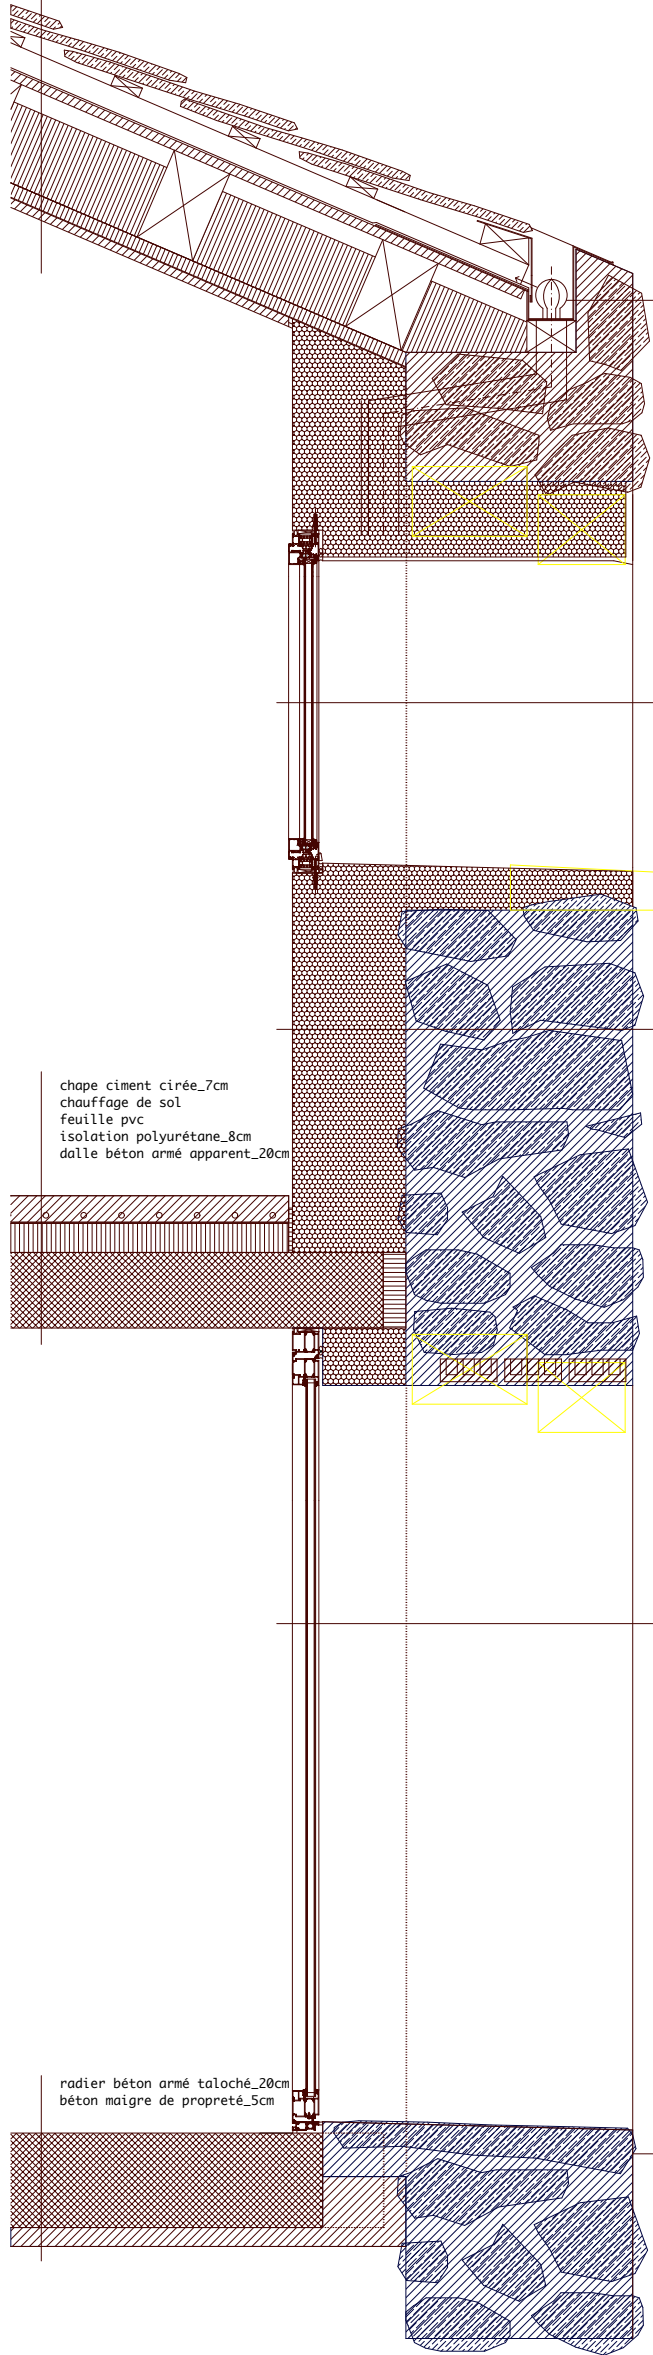

chéneau encastré en zinc-titane  
terminaison de mur  
en pierres naturelles liées  
au mortier

cadre de fenêtre ouvrant oscillo-battant, profil aluminium anodisé  
verre isolant glaströsch silverstar

imprégnation mapei antipluvial  
mur existant, en pierres naturelles lié au ciment \_env. 60cm  
béton isolant, granulés de verre expensé misapor\_30cm  
lissage au mortier de rhabillage barrafill

chape ciment cirée\_7cm  
chauffage de sol  
feuille pvc  
isolation polyuréthane\_8cm  
dalle béton armé apparent\_20cm

cadre de fenêtre ouvrant oscillo-battant, profil aluminium anodisé  
verre isolant glaströsch silverstar

radier béton armé taloché\_20cm  
béton maigre de propreté\_5cm

