


Vue extérieure - élévation - Cadre 001

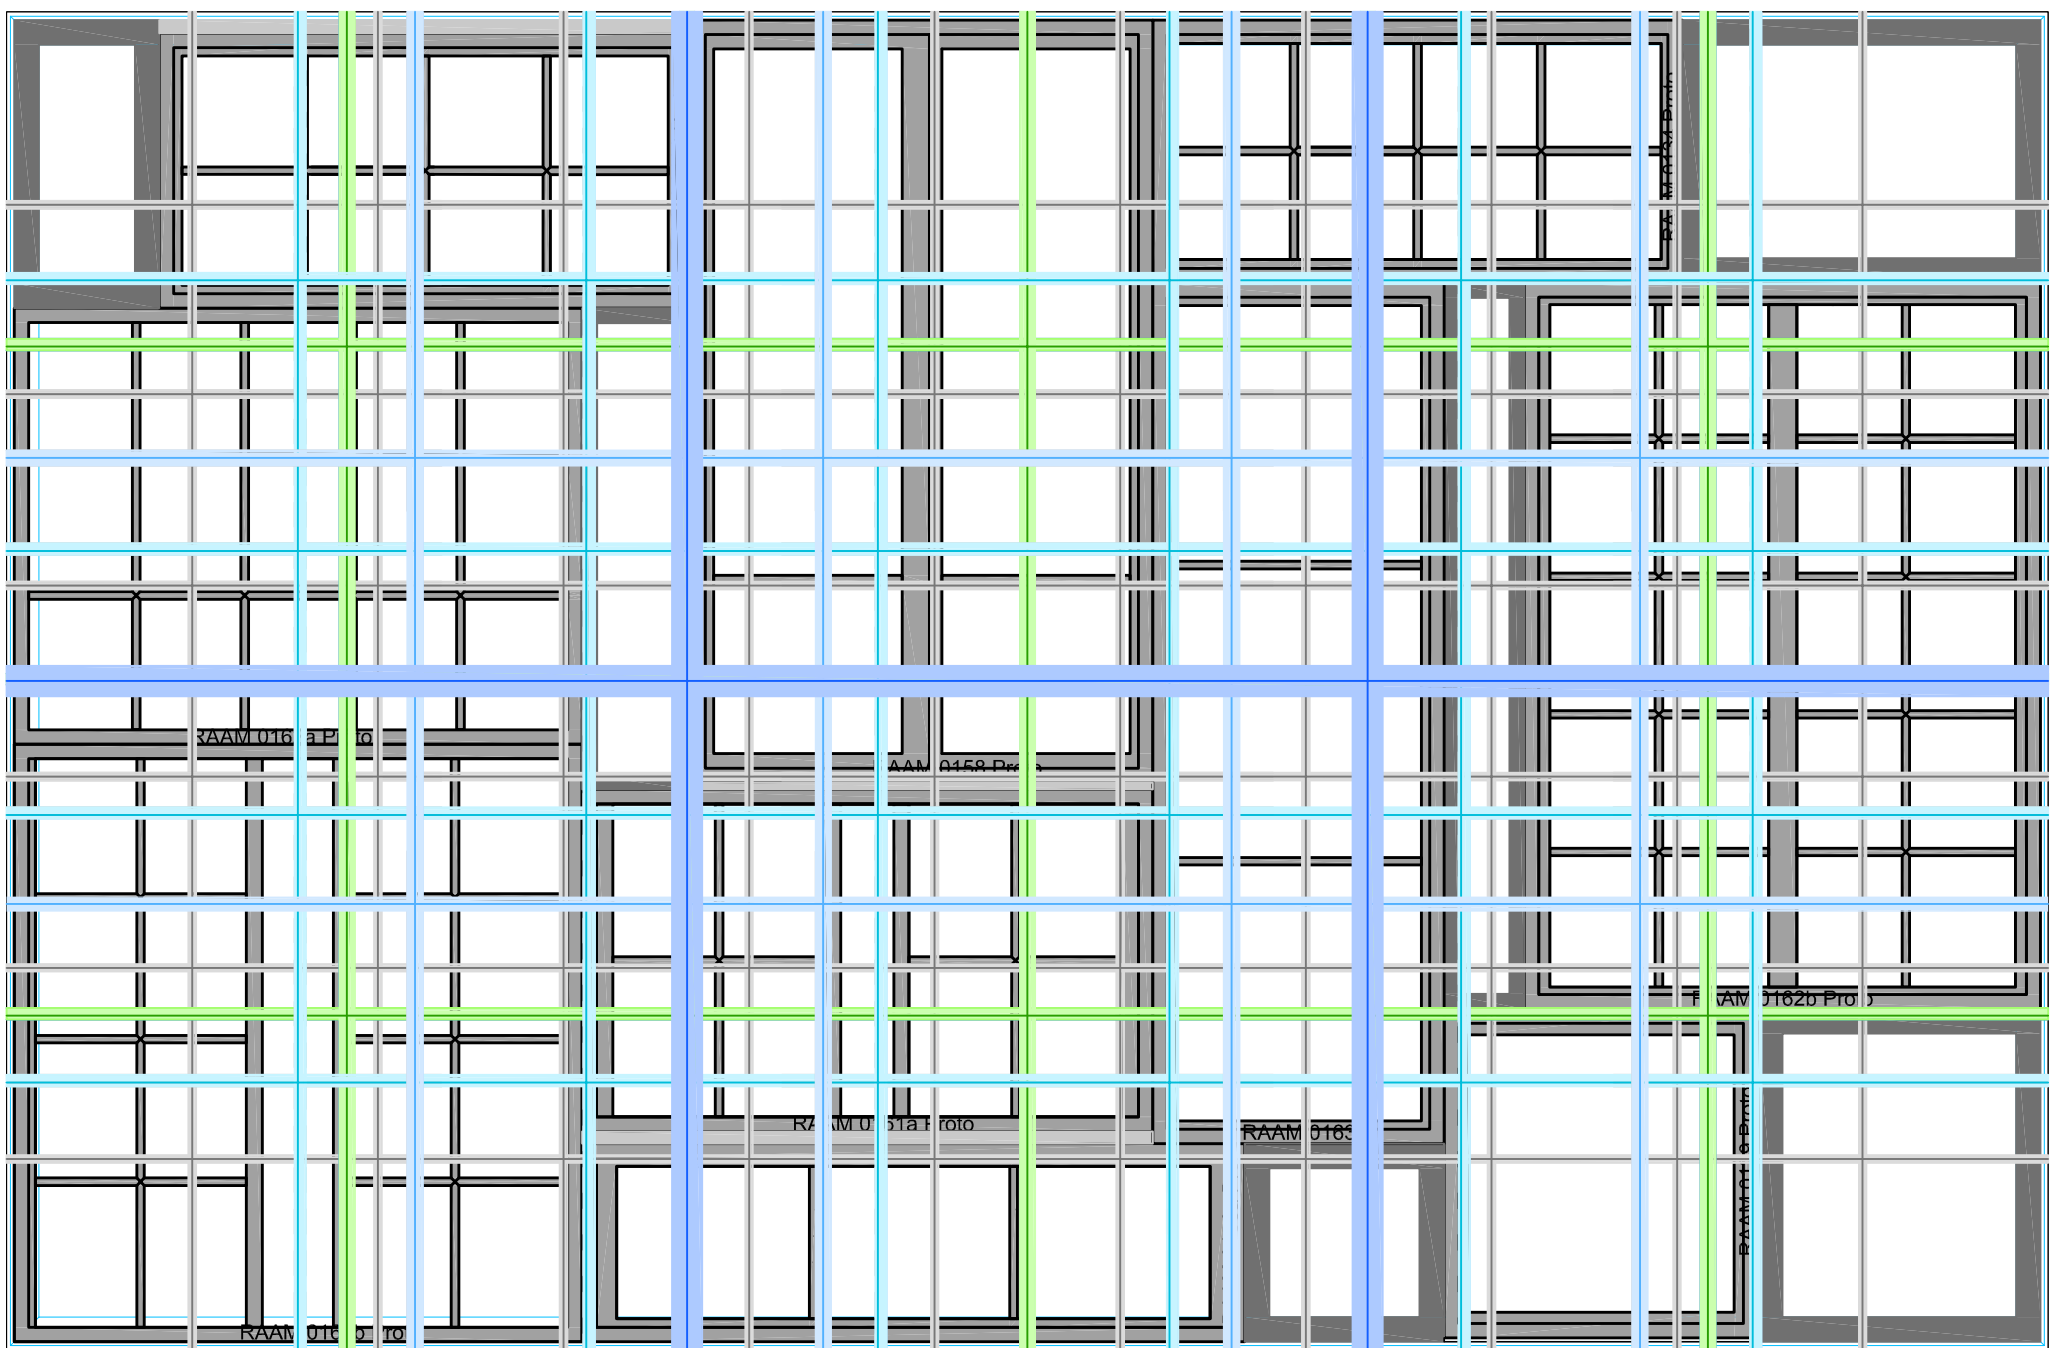

Vue avec trame de construction