


# La Tierce

| REZ-DE-CHAUSSÉE

SUPERFICIE DE PLANCHER | 2840 P1<sup>2</sup>

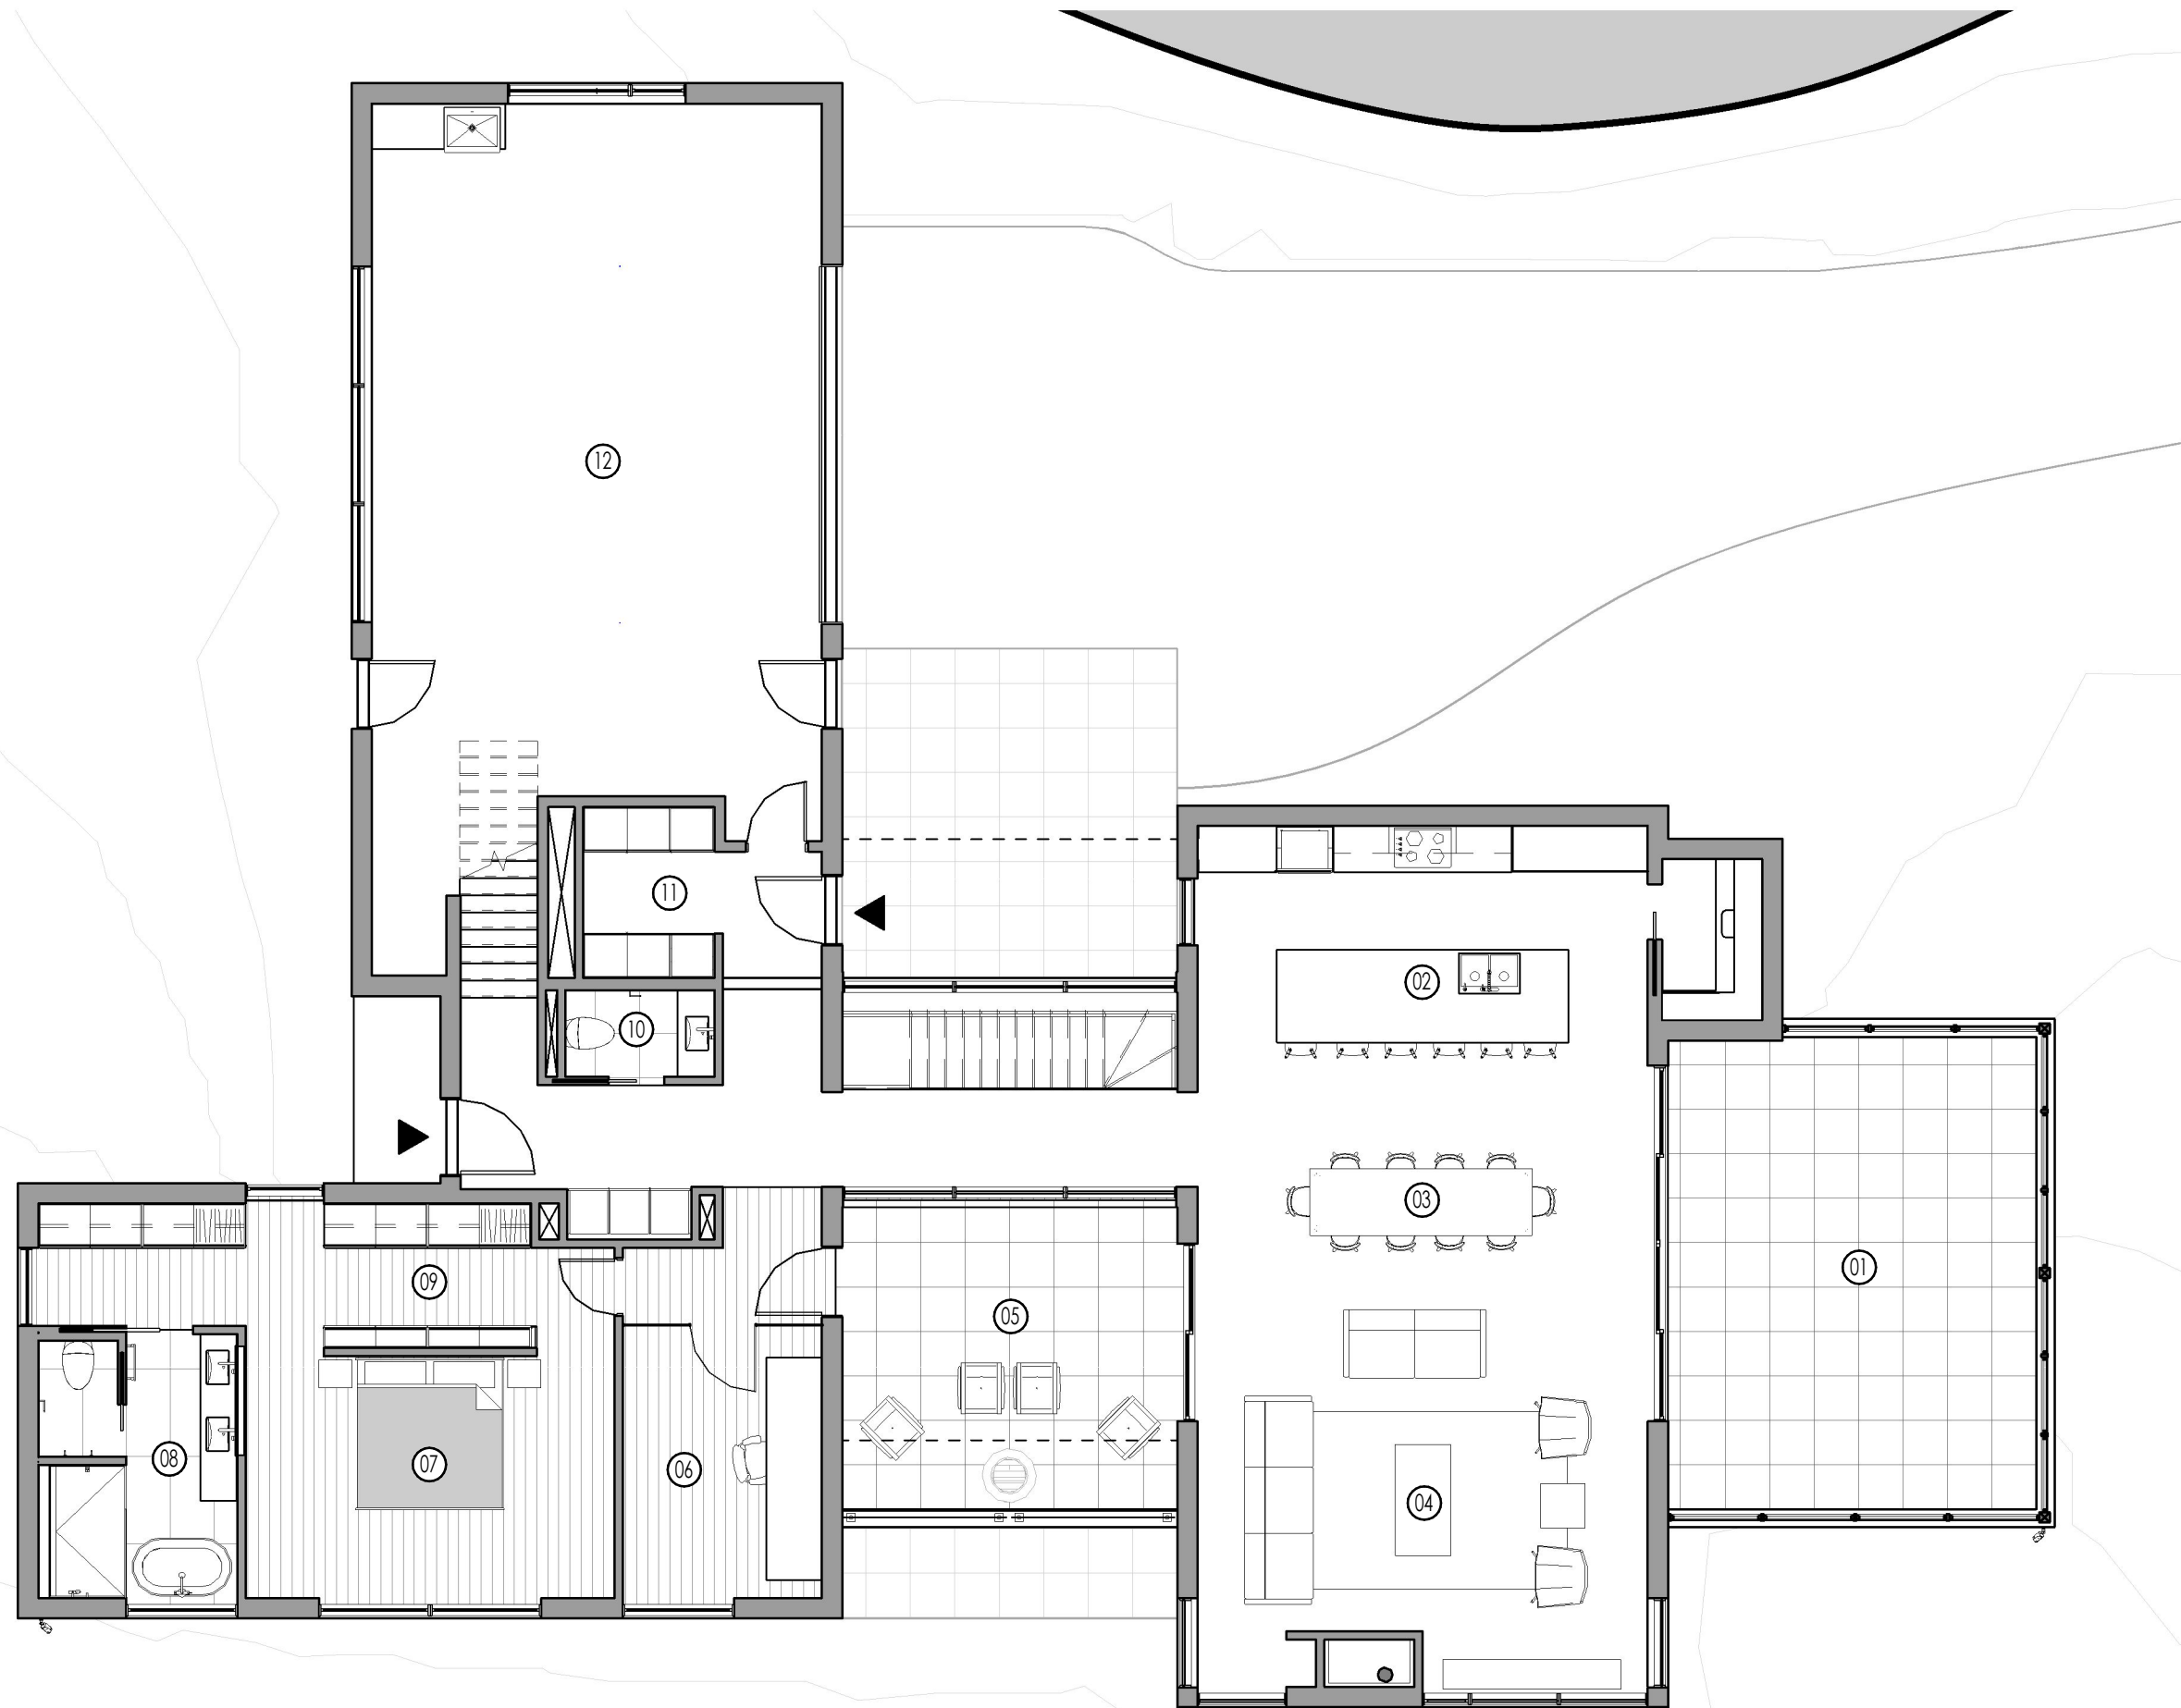


- TERRASSE PANORAMIQUE | 01
- CUISINE | 02
- SALLE À MANGER | 03
- SALON | 04
- LOGIA | 05
- BUREAU | 06
- CHAMBRE PRINCIPALE | 07
- SALLE DE BAIN | 08
- WALK-IN | 09
- SALLE D'EAU | 10
- VESTIAIRE | 11
- GARAGE | 12

# La Tierce

| REZ-DE-JARDIN

SUPERFICIE DE PLANCHER | 2020 PI<sup>2</sup>

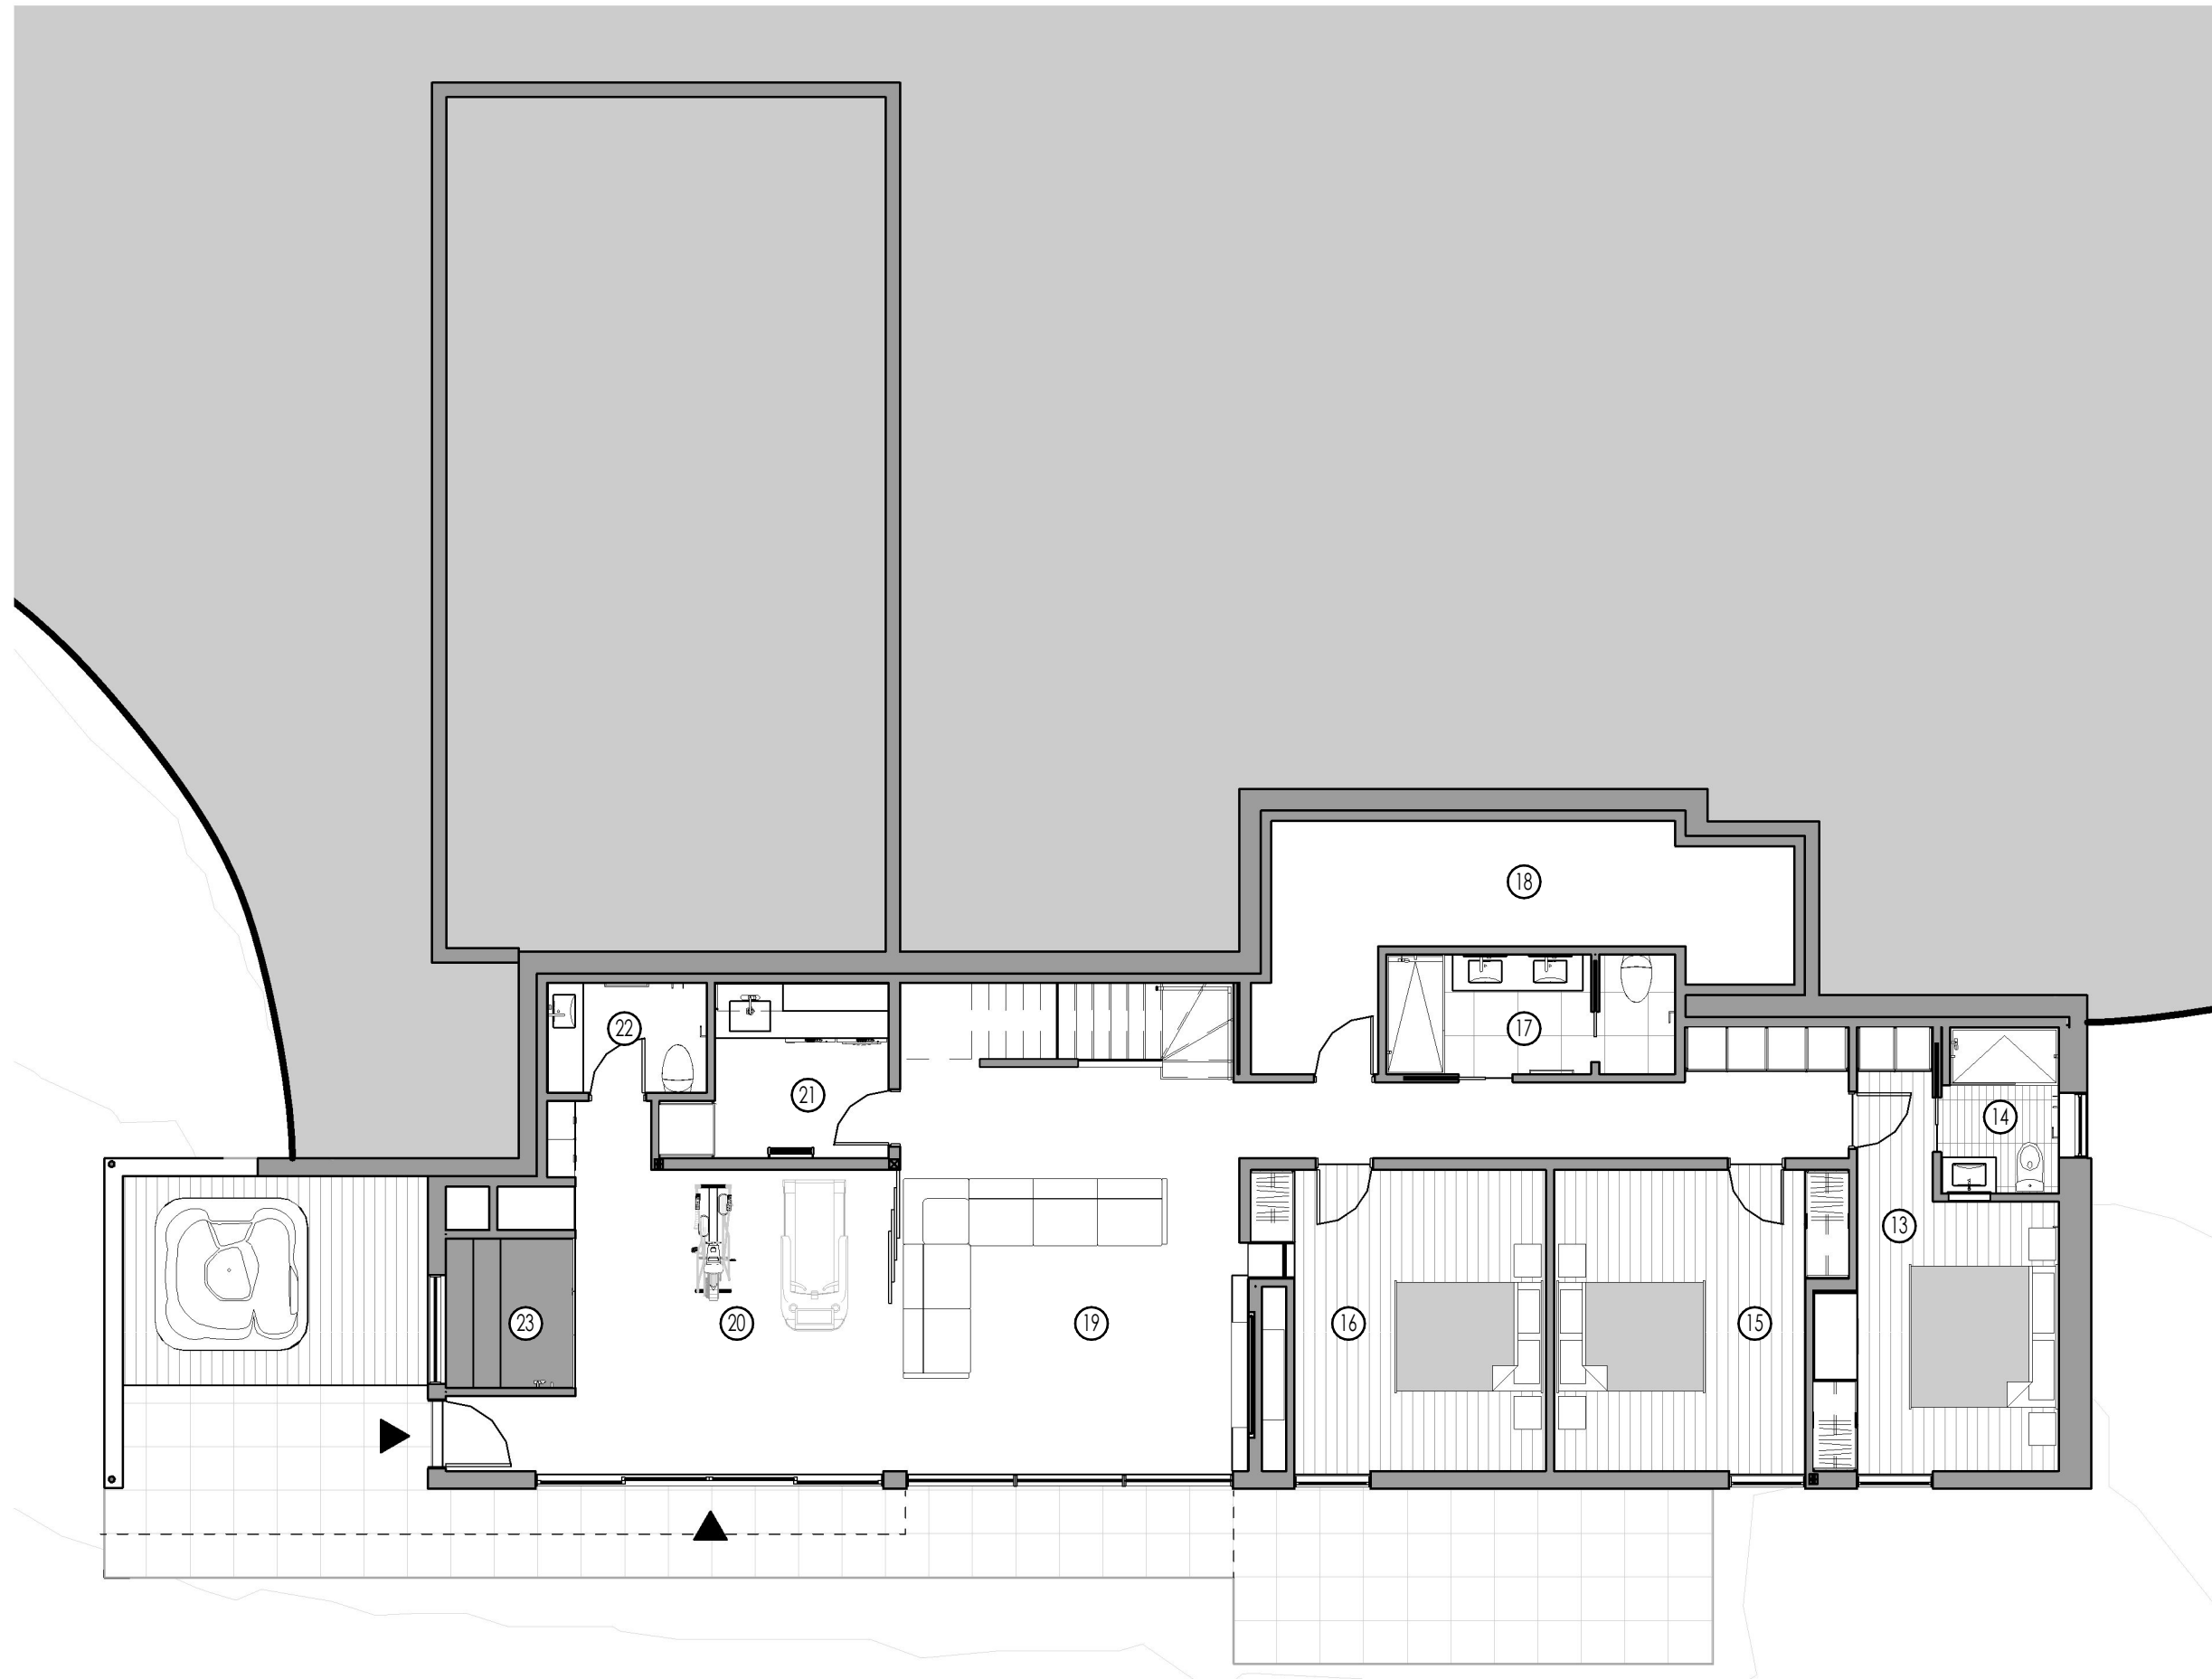


- CHAMBRE D'INVITÉS | 13
- SALLE DE BAIN | 14
- CHAMBRE | 15
- CHAMBRE | 16
- SALLE DE BAIN | 17
- SALLE MÉCANIQUE | 18
- SALON | 19
- SALLE D'ENTRAÎNEMENT | 20
- SALLE DE LAVAGE | 21
- SALLE D'EAU | 22
- SAUNA | 23

# La Tierce

| ÉTAGE

SUPERFICIE DE PLANCHER | 590 PI<sup>2</sup>

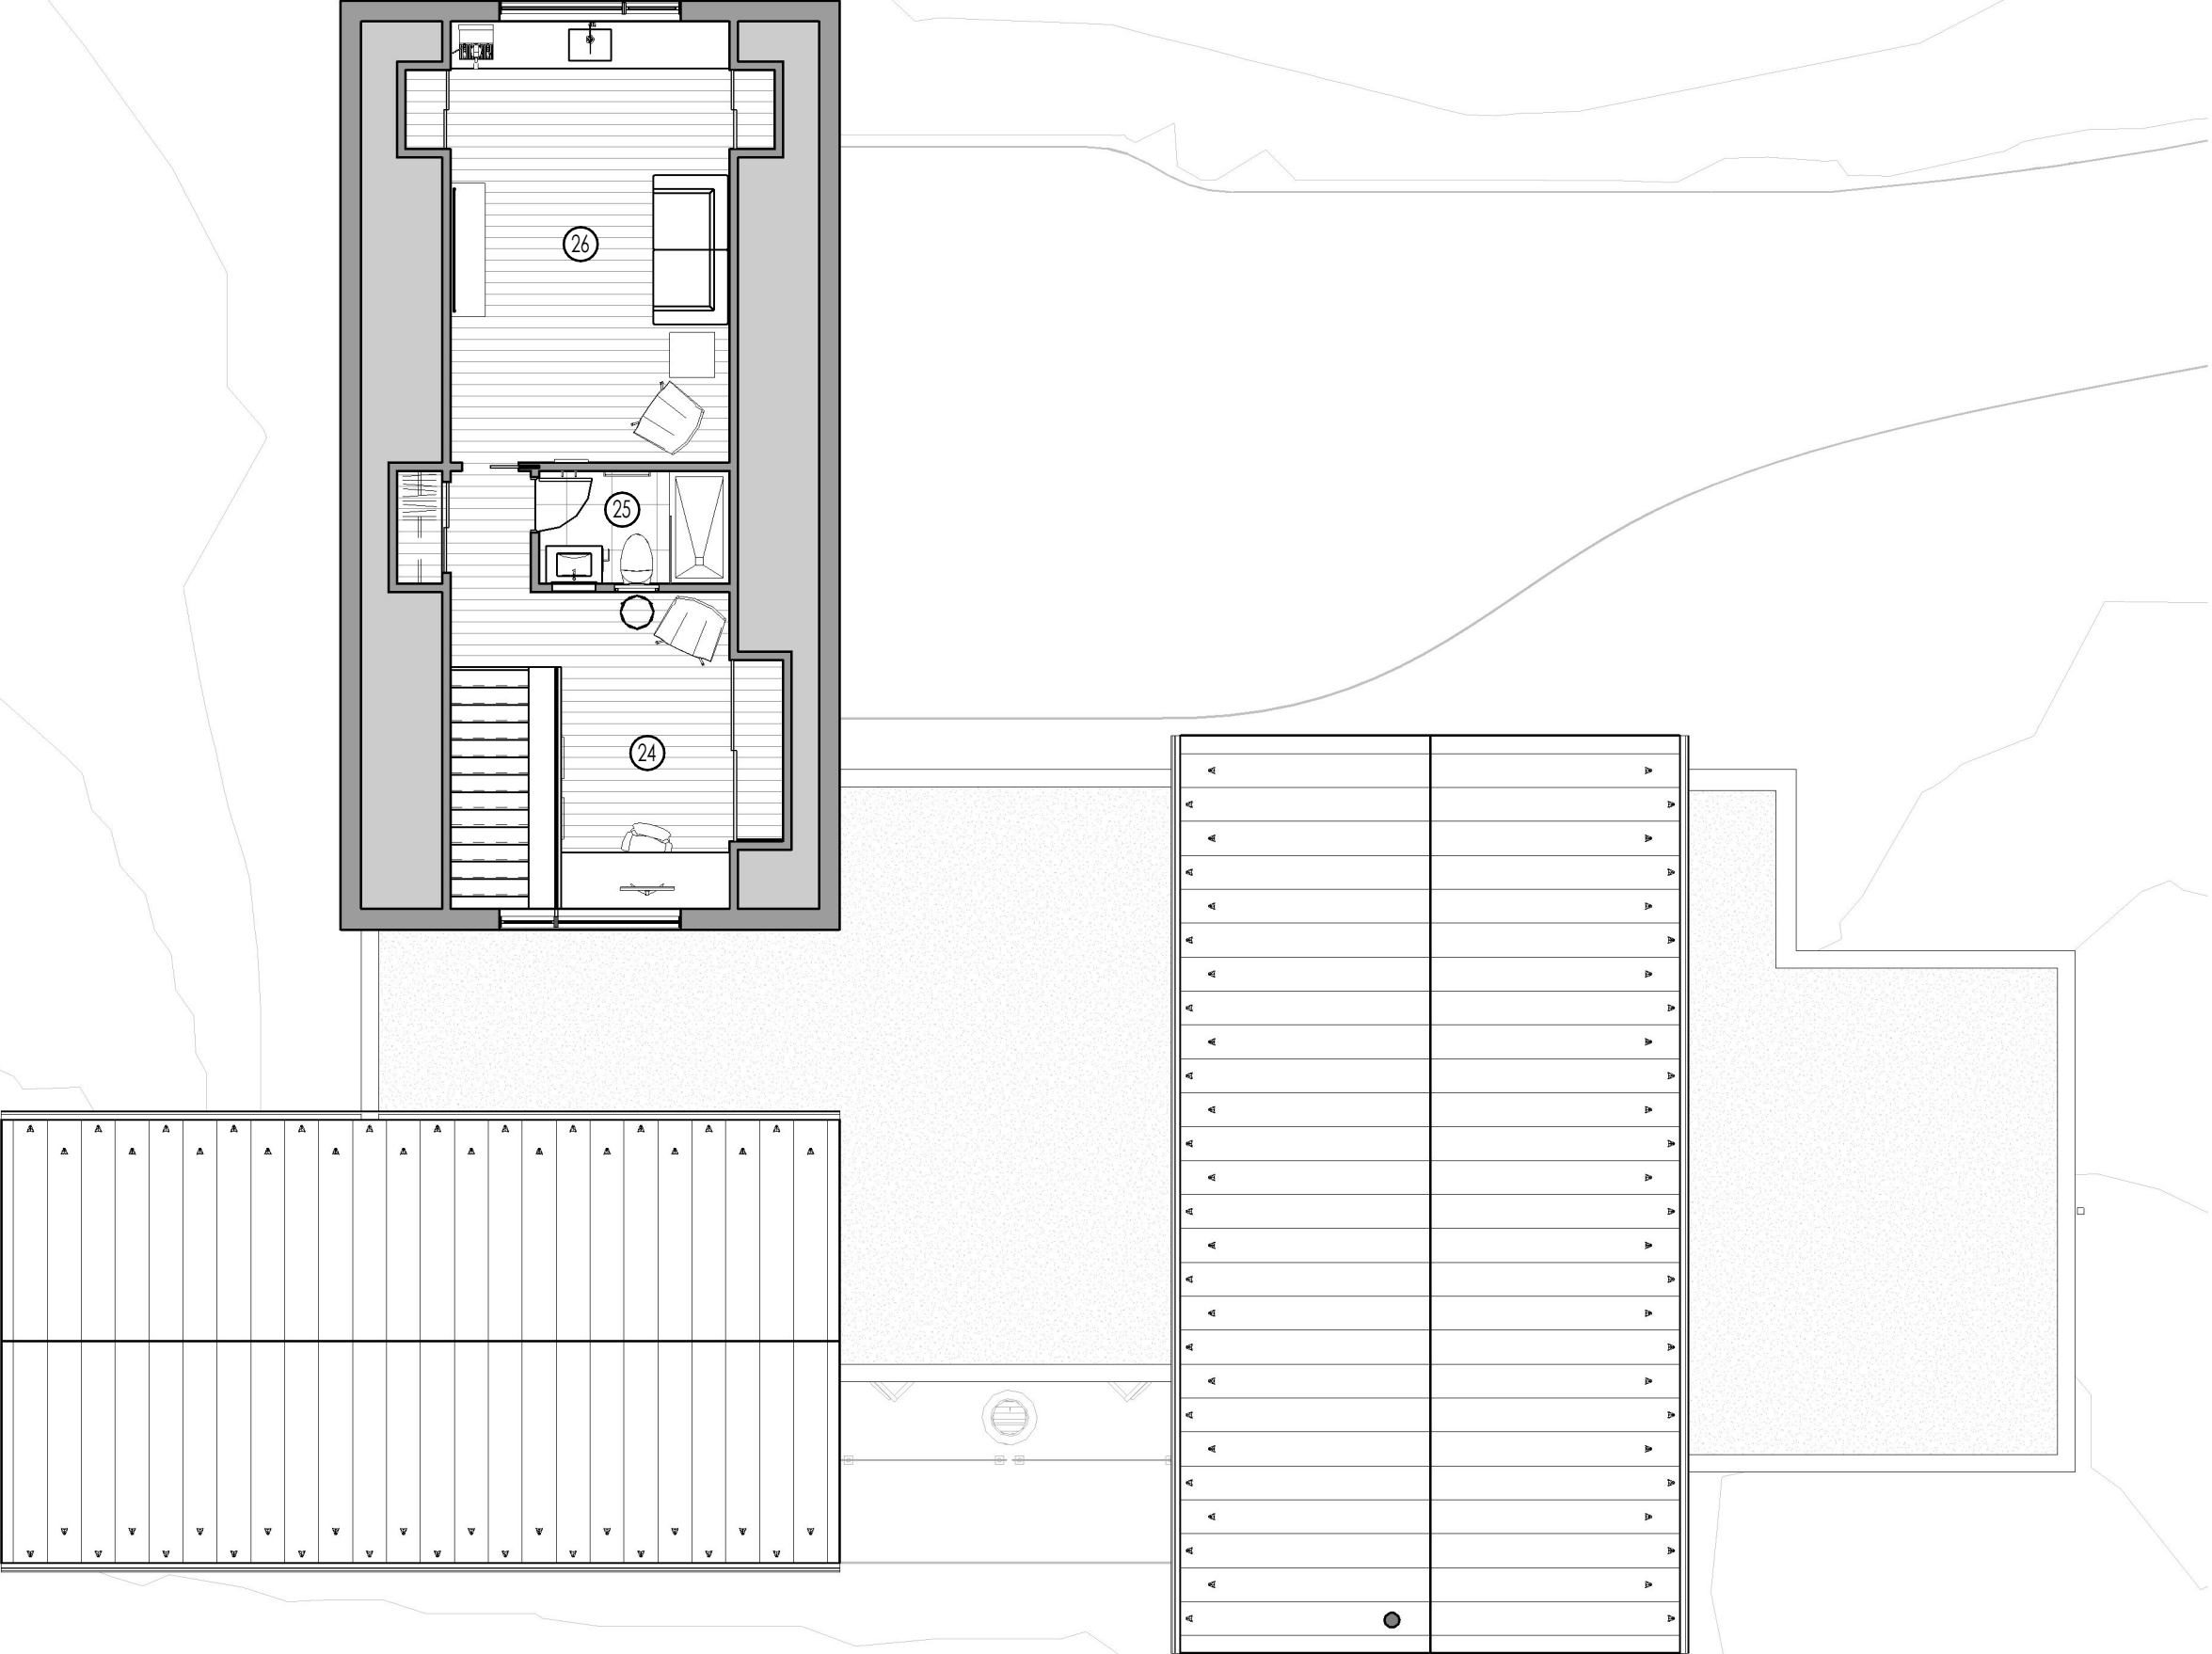

BUREAU | 24  
SALLE DE BAIN | 25  
STUDIO | 27

# La Tierce

| IMPLANTATION

