


体育场首层平面图/地下一层平面图 Stadium 1F Plan/B1F Plan

0 20 40 100m

- 运动员 Athletes/Team
- 贵宾/款待 VVIP/Hospitality
- 包厢 Box
- 普通观众 General Spectator
- 商业Commercial
- 媒体Media
- 官员办公 Official Office
- 绿色露台 Green Terrace
- 卫生间 Toilet
- 走道/交通Passage/Trafic
- 设备/后勤 BOH/Logistic
- 医疗急救 Medical First Aid

主体育场地下一层
运动员通道平面图
本层建筑面积：738.0㎡

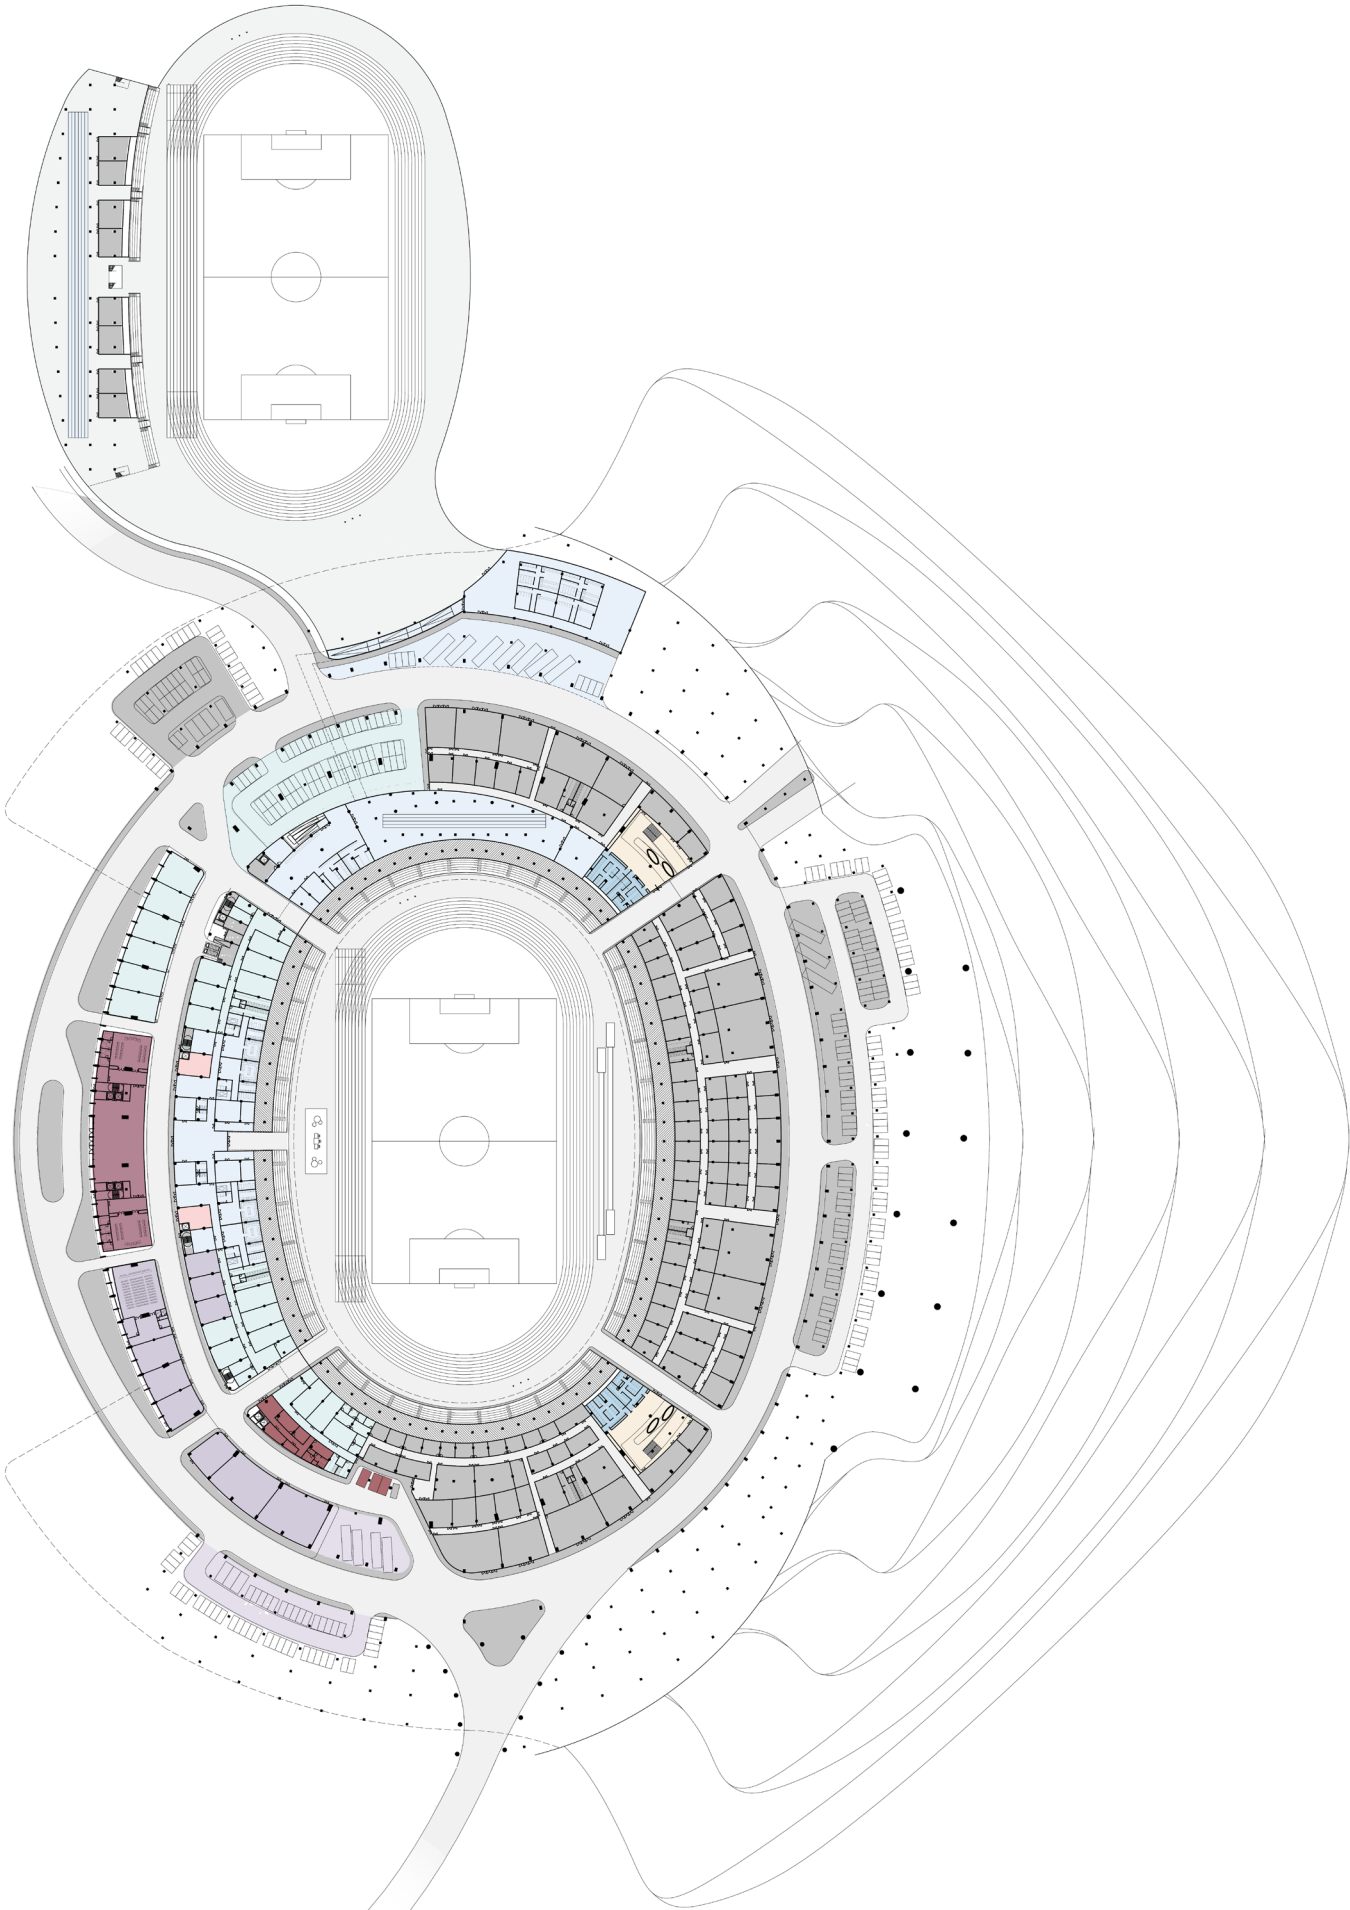

主体育场首层平面图

本层建筑面积：78462.18㎡

