

COMUNE DI PIACENZA

CONCESSIONE DI COSTRUZIONE E GESTIONE

NUOVO IMPIANTO DI CREMAZIONE

PRESSO IL VII REPARTO CIMITERO URBANO - PIACENZA



Osiride Srl

Sede Legale : Via Meuccio Ruini n° 10 - 42124 Reggio Emilia  
Tel. 0522/7951 Fax 0522/232277  
P. Iva, C.F. e n. Registro Imprese di Reggio Emilia  
02471830352 REA n. 284433

PROGETTO DEFINITIVO

01B

INQUADRAMENTO TERRITORIALE

- PROGETTO ARCHITETTONICO

Dott. Arch. FRANCESCO RASORI

Vicolo S. Tiburzio, 2/b - 43121 Parma - tel. 0521/237541 fax 0521/208507
- PROGETTO STRUTTURALE

UNIECO Soc. Coop.

Dott. Ing. PAOLA TANZI

Via Meuccio Ruini, 10 - 42124 Reggio Emilia - tel. 0522/7951 fax 0522/232277
- PROGETTO IMPIANTI

CECCHELANI Progetti

Via Ferruccio Ferrari, 2 - 42124 Reggio Emilia - tel. 0522/1712016 fax 0522/1713488
- INDAGINI GEOLOGICHE, GEOTECNICHE  
IDROGEOLOGICHE, SISMICHE


Dott. Geol. ANDREA PANZANI

UNIECO TERRE


Via Fosdondo, 55 - 42015 Correggio - tel. 0522/740217 fax 0522/740243

DIM mm	1a emissione	TAV.	SCALA	1a revisione	2a revisione	Il presente documento è di proprietà di Osiride S.r.l. A termini di legge ogni diritto è riservato
	settembre 2011	01B	1:5000	-	-	

AEROFOTOGRAMMETRIA scala 1:5000

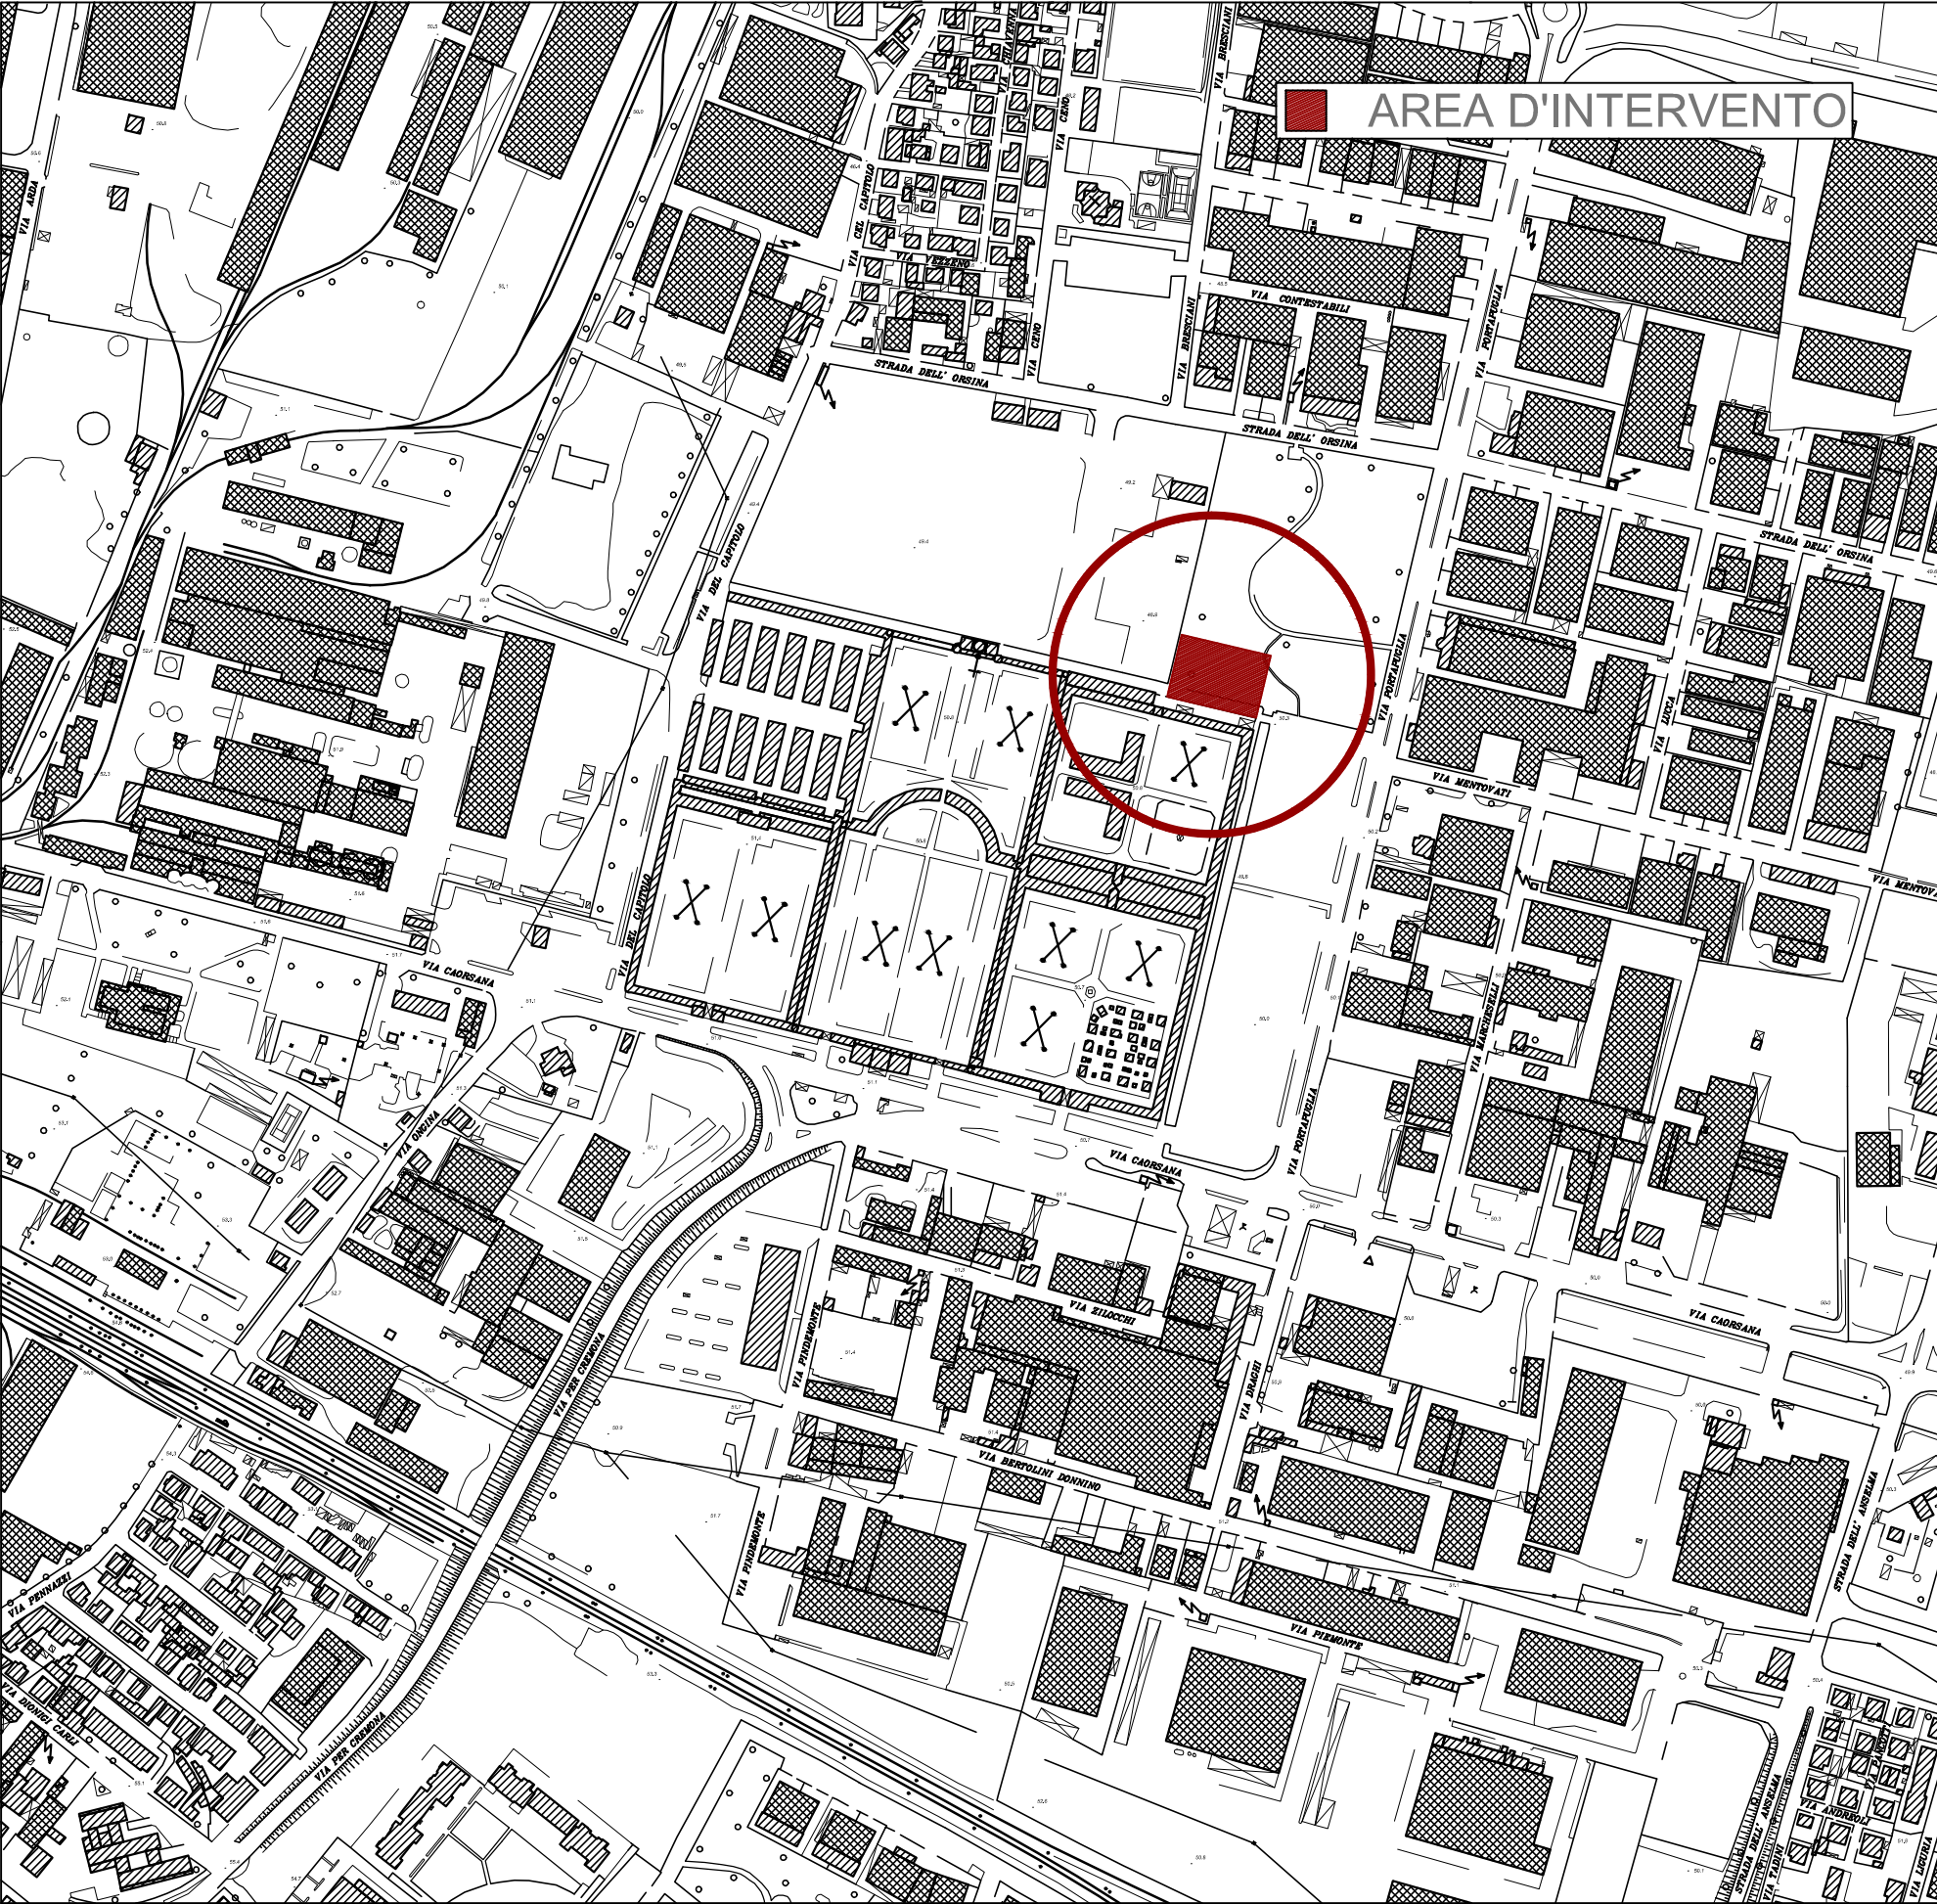

STRAGLIO PRG Scala 1:5000

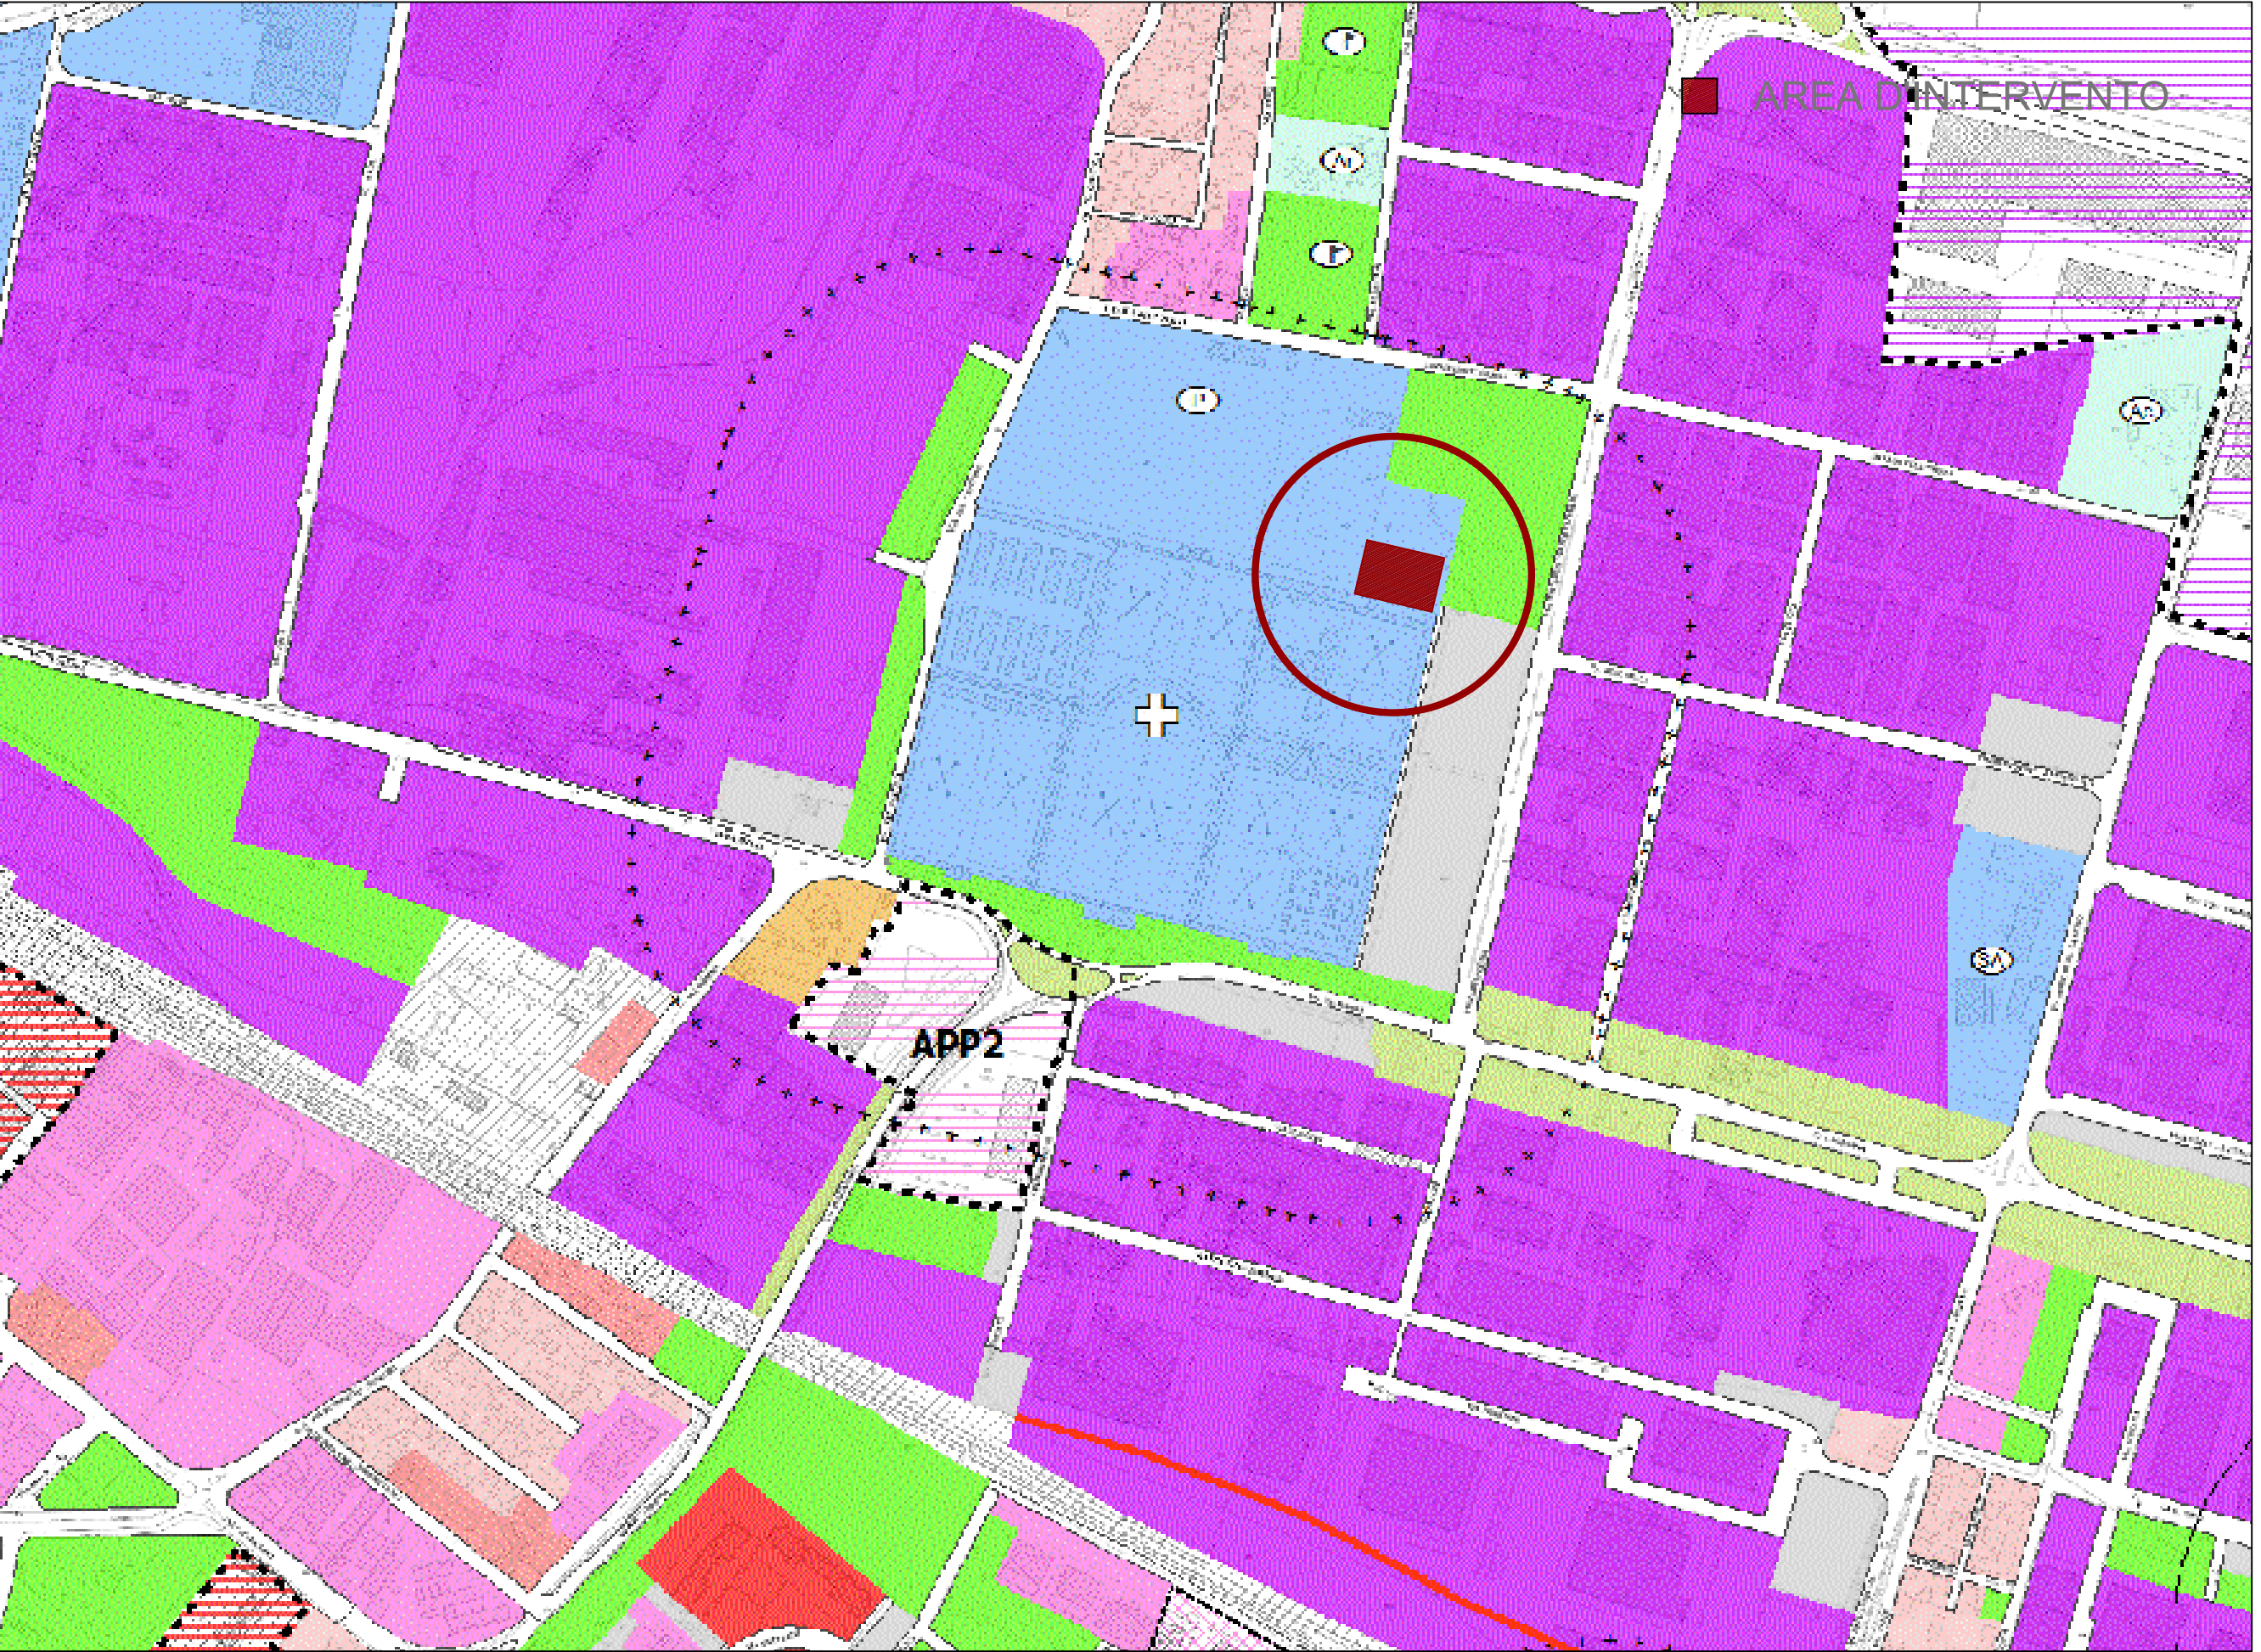

LEGENDA

SISTEMA AMBIENTALE

Zona d'alveo (art. 47)

Tutela naturalistica (art. 45)

Tutela ambientale corsi d'acqua (art. 46)

Zona agricola tutela corsi idrici (art. 44)

Zona agricola di tutela del paesaggio agrario (art. 43)

Zona agricola normale (art. 42)

Insedimento agricolo (art. 48)

Insedimento non agricolo (art. 48)

Insedimento di interesse storico/architettonico (art. 48)

Segni della centuriazione (art. 49)

Viabilità storica (art. 49)

Area di concentrazione di materiale archeologico (art. 49)

CITTA' STORICA

Disciplina particolareggiata (art. 18-21)

CITTA' CONSOLIDATA

Insedimenti di carattere storico rurale (art. 23)

Tessuto ad alta densità (art. 26)

Tessuto a media densità (art. 27)

Tessuto a bassa densità (art. 28)

Tessuti omogenei di impianto unitario (art. 24)

Ambiti di riqualificazione Viale Dante (art. 26 e 27)

Edifici residenziali con giardino (art. 25)

Verde privato (art. 31)

Tessuti produttivi polifunzionali (art. 29)

Tessuti produttivi (art. 30)

AREE DI TRASFORMAZIONE

Perimetro P.U.E. in corso di attuazione (art. 38)

Perimetro Aree di Trasformazione (art. 32)

Servizi Pubblici Vp (art. 32)

Verde privato ecologico Ve (art. 32)

Superficie edificabile integrato Sa (art. 33)

Superficie edificabile integrato + Verde privato

Superficie edificabile commerciale (art. 36)

Superficie edificabile produttiva polifunzionale (art. 34)

Superficie edificabile produttiva (art. 35)

Zona agricola interclusa (art. 39)

SERVIZI DI QUARTIERE

Verde pubblico (art. 41.09)

Verde attrezzato (art. 41.10)

Attrezzature scolastiche (art. 41.06)

Attrezzature di interesse comune (art. 41.07)

Attrezzature religiose (art. 41.08)

Parcheggio (art. 41.11)

SERVIZI URBANO TERRITORIALI

Ate

Attrezzature tecnologiche ed ecologiche (art. 40.11)

Af

Attrezzature tecnologiche (art. 40.12)

Ss

Attrezzature scolastiche superiori (art. 40.13)

As

Attrezzature sanitarie (art. 40.14)

P

Parcheggi attrezzati (art. 40.15)

F

Attrezzature espositive (art. 40.16)

Sa

Seali ed amministrative (art. 40.17)

Sr

Attrezzature sportive ricreative (art. 40.18)

Ap

Attrezzature sportive private (art. 40.19)

Os

Ordine Pubblico, sicurezza (art. 40.20)

U

Attrezzature universitarie (art. 40.21)

Sv

Spettacoli viaggiatori (art. 40.22)

Cn

Campi sosta nomadi (art. 40.23)

C

Cimiteri (art. 40.24)

Am

Aree militari (art. 40.25)

SA

Parco fluviale (art. 40.26)

Pozzi (art. 41 bis)

SISTEMA INFRASTRUTTURALE

Infrastrutture per la viabilità (art. 40.07)

Infrastrutture ferroviarie (art. 40.06)

Aree di ambientazione (art. 40.08)

LIMITI E CONFINI

-----

Confine comunale

+++++

Limite rispetto cimiteriale (art. 40.24)

-----

Zone di recupero (art. 17)

-----

Fascio di rispetto stradale o ferroviario (art. 40.06 e 40.07)