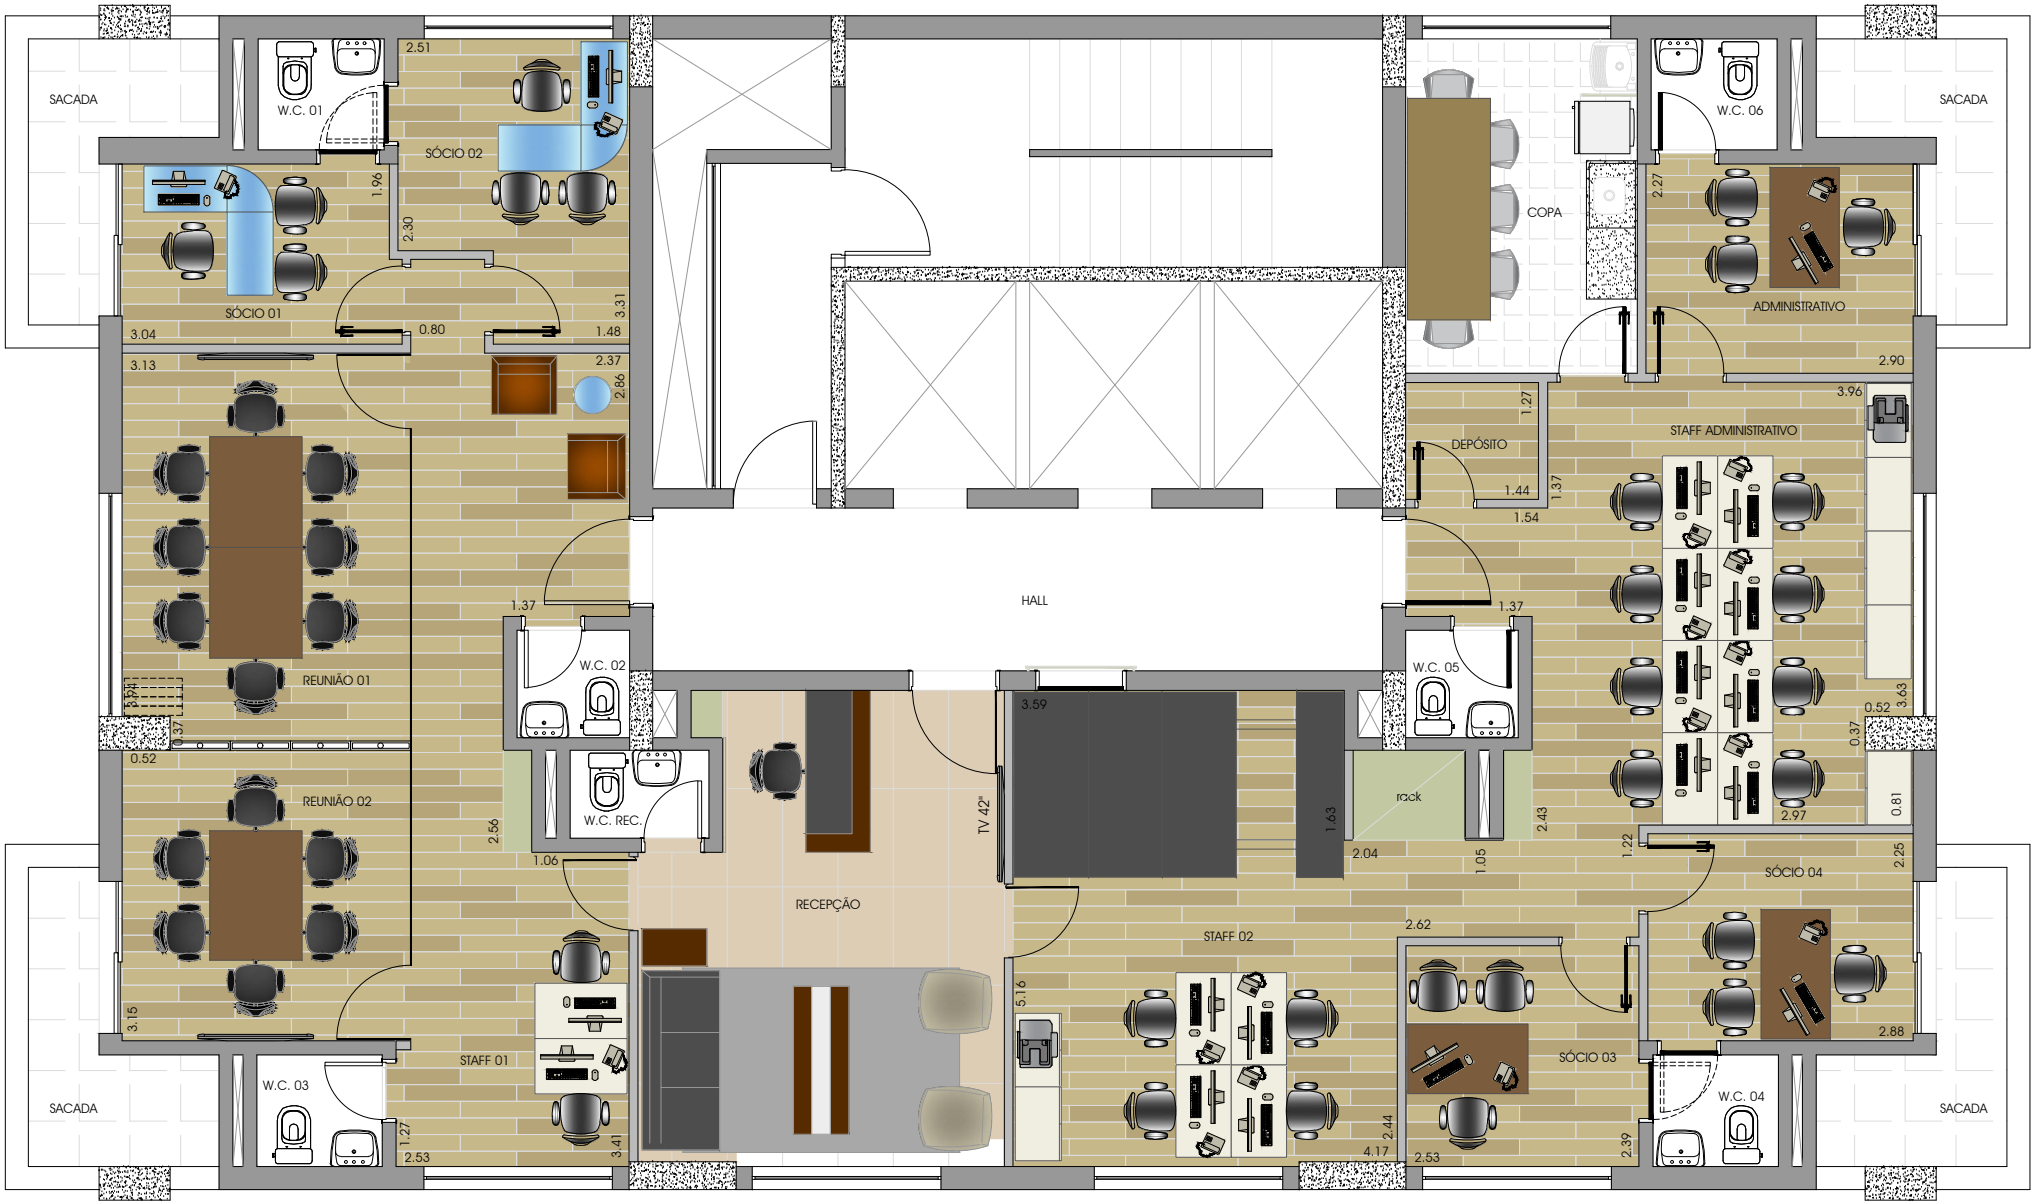
SACADA
W.C. 01
SÓCIO 02
SÓCIO 01
REUNIÃO 01
REUNIÃO 02
W.C. 02
W.C. REC.
W.C. 03
STAFF 01
RECEPÇÃO
HALL
TV 42"
STAFF 02
rack
W.C. 05
W.C. 06
COPA
ADMINISTRATIVO
DEPÓSITO
STAFF ADMINISTRATIVO
SÓCIO 03
SÓCIO 04
W.C. 04
SACADA
SACADA
SACADA