


PLANTA DE COBERTURA

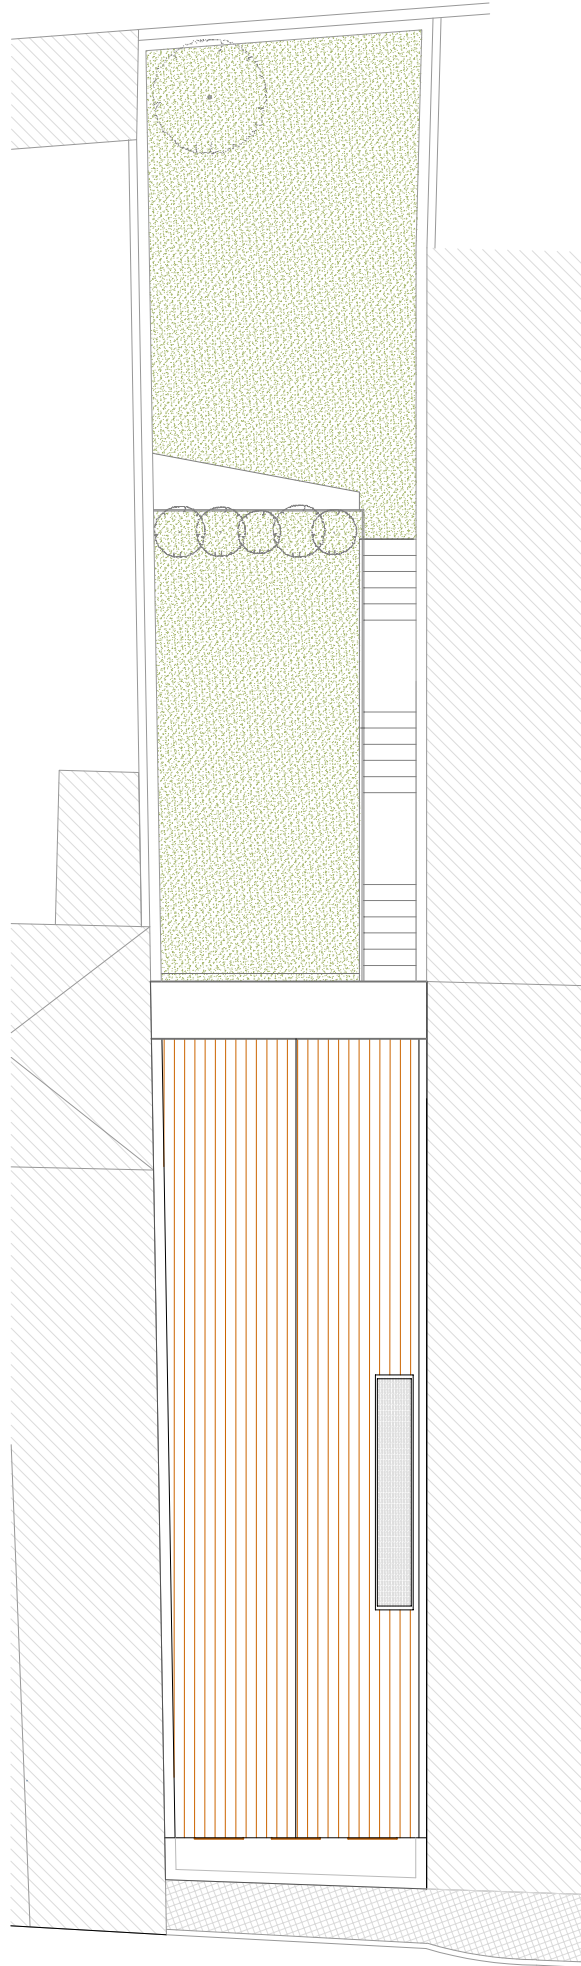

0 1