

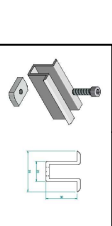
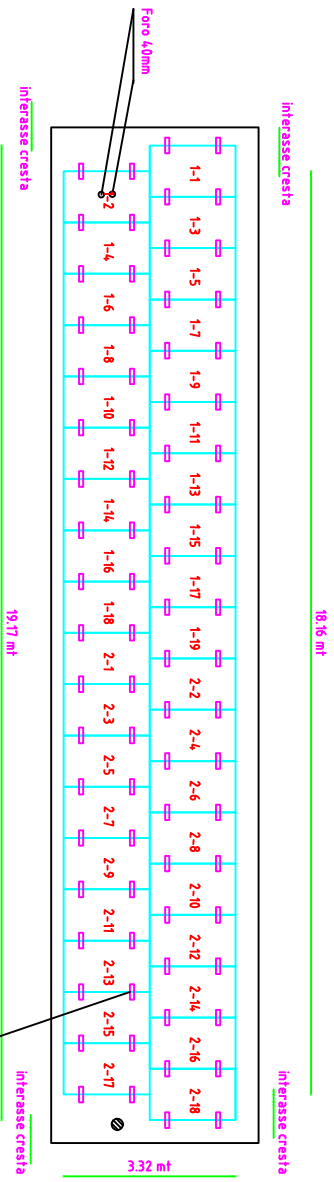


PARTICOLARE

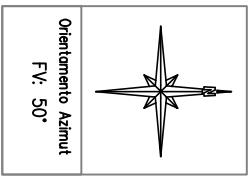

REV.	A	10/04/2017	EMMISSIONE PROGETTO PRELIMINARE	MAESTRINI	MCALISTI	Impianto WOOD SAS DI LUIGI PETTINATO
DATA			OGGETTO MODIFICA	REDATTO	APPROVATO	Progettazione
						PROGETTO IMPIANTO FOTOVOLTAICO
						SCALA: 1/100

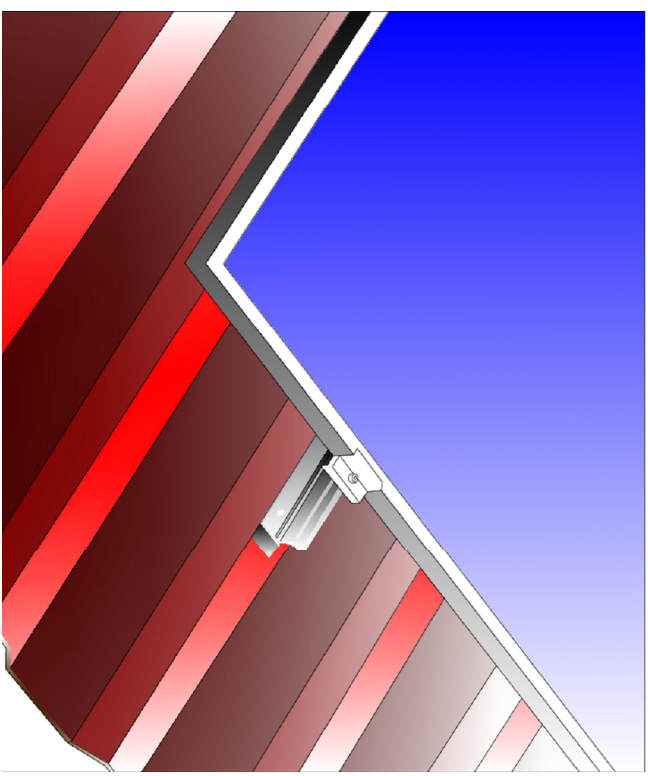

DIMENSIONI MORSETTO CENTRALE