



1. Parkering


2. Terrass


3. Möjligt framtida Attefallshus

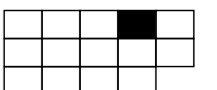

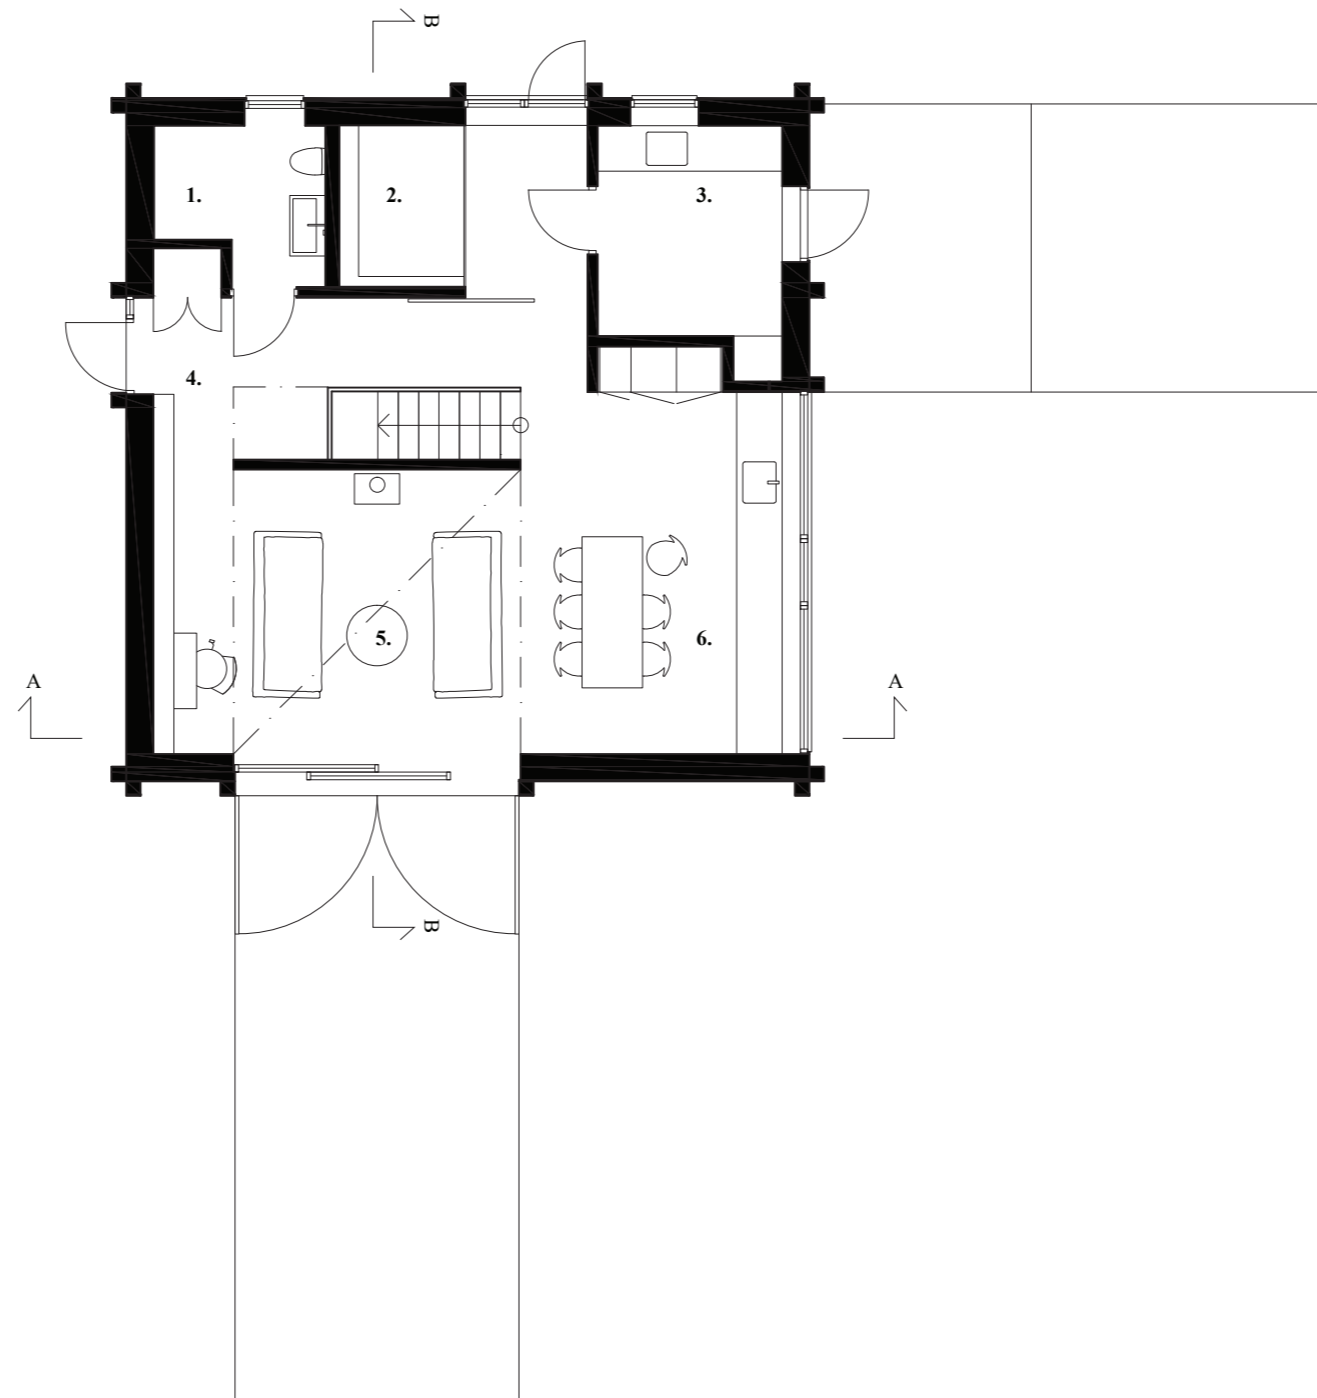



- 1. WC
- 2. Sov/läsnisch
- 3. Tvättstuga/Förråd
- 4. Hall
- 5. Vardagsrum
- 6. Kök

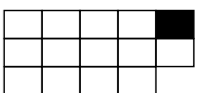

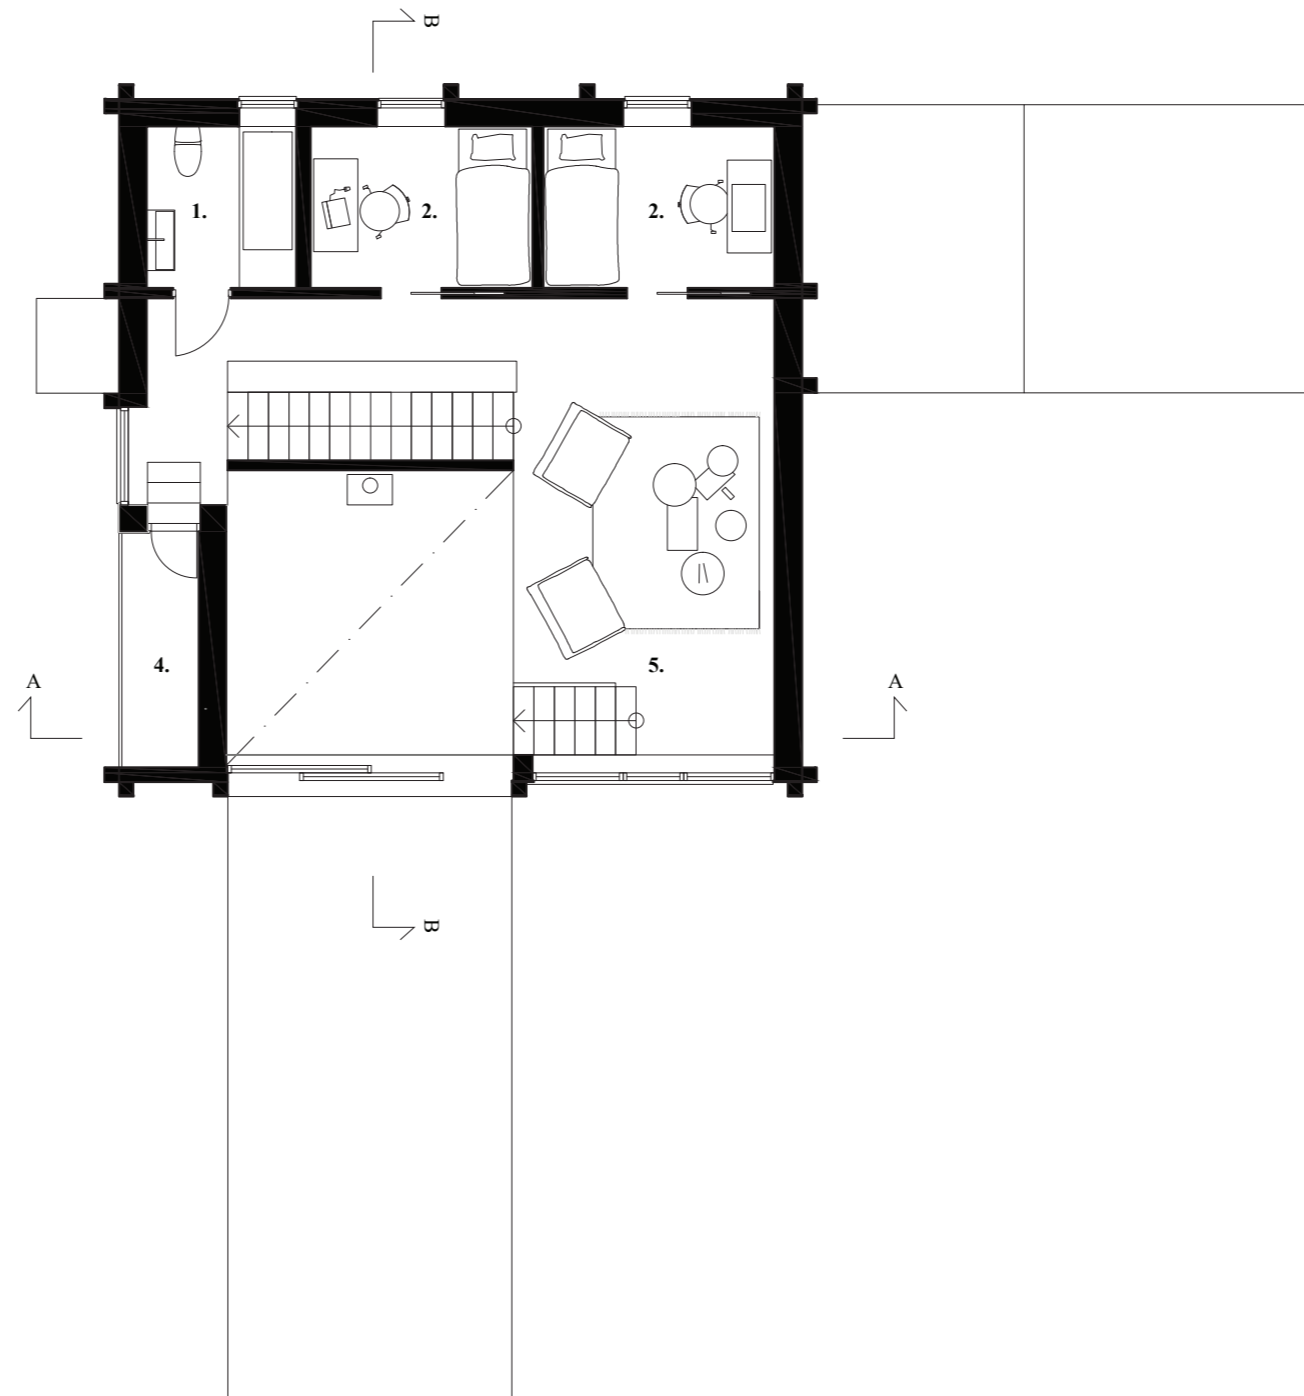




- 1. WC
- 2. Sovrum
- 3. Balkong
- 4. Övre vardagsrum

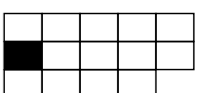


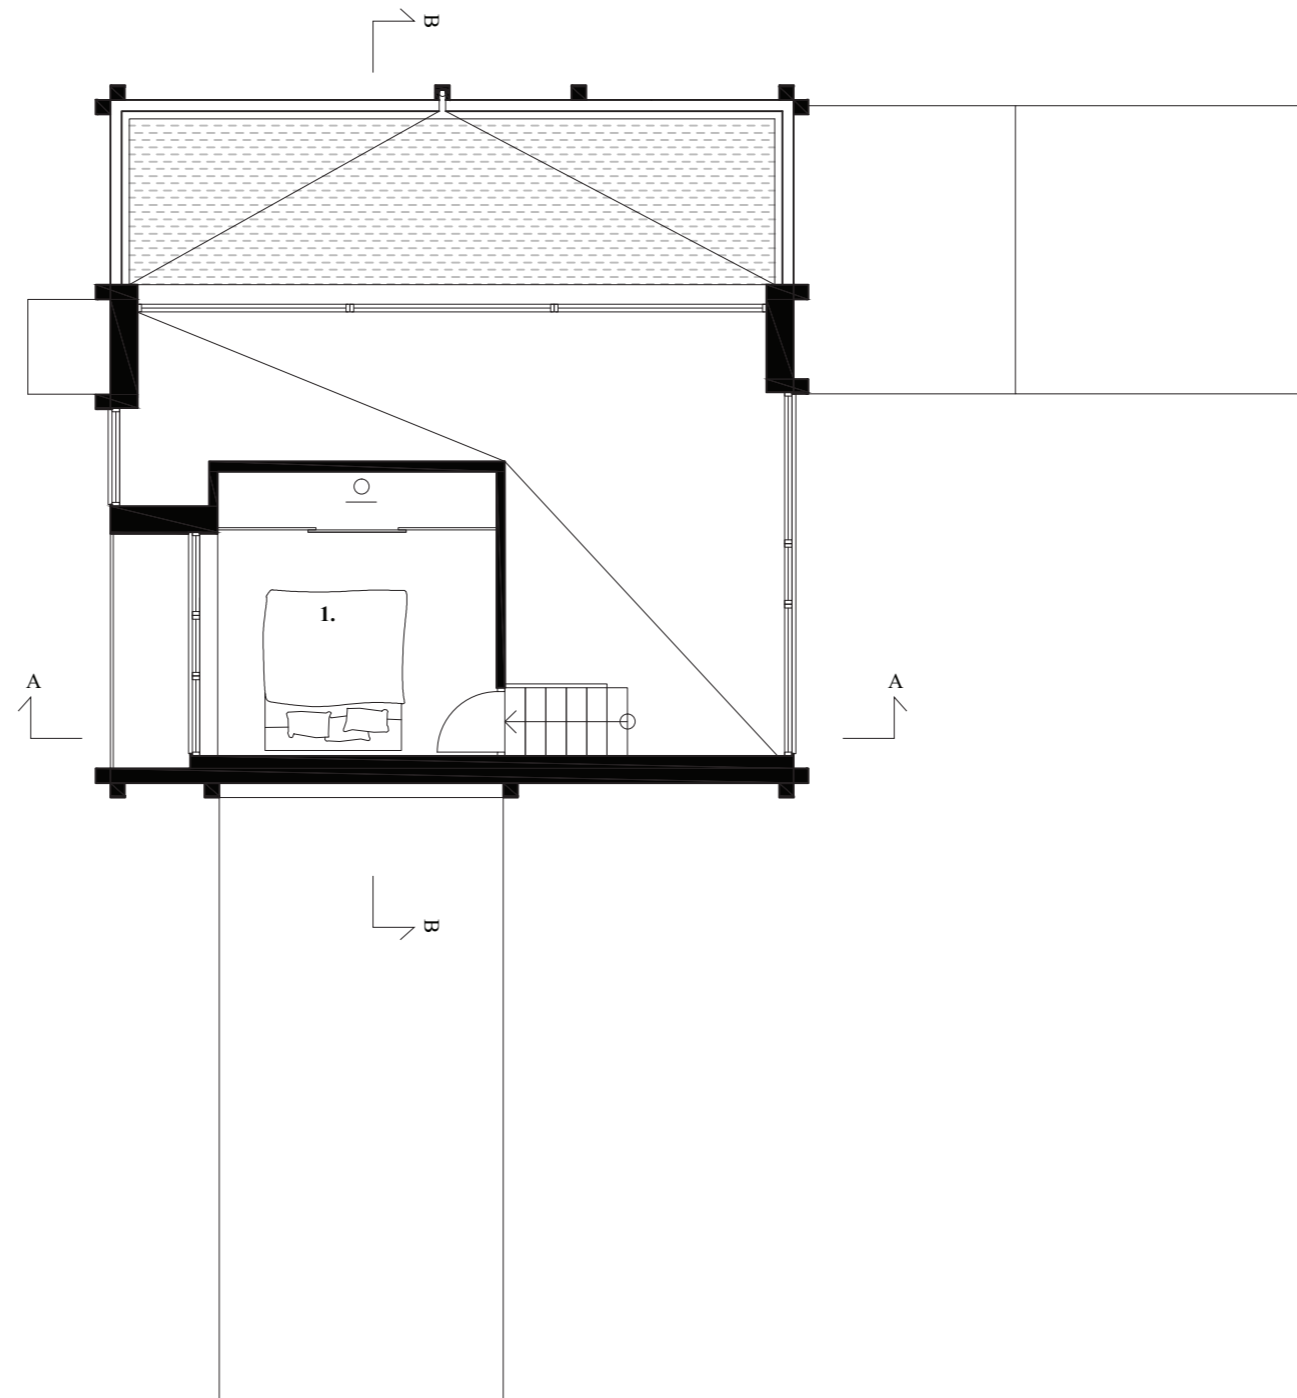

1. Sovrum

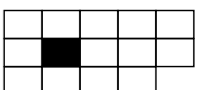

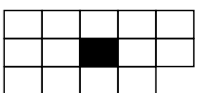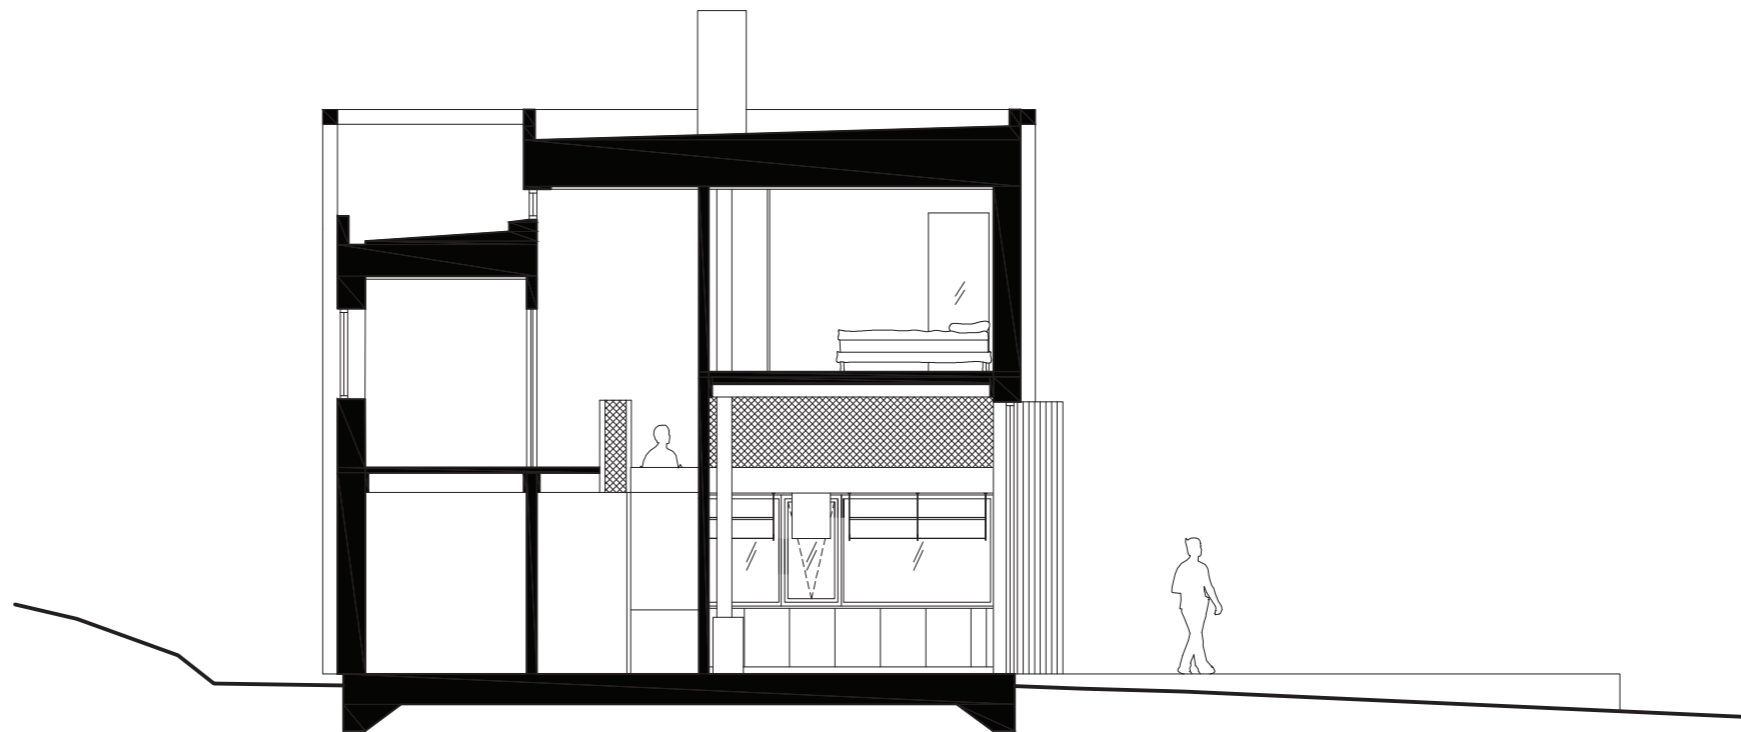

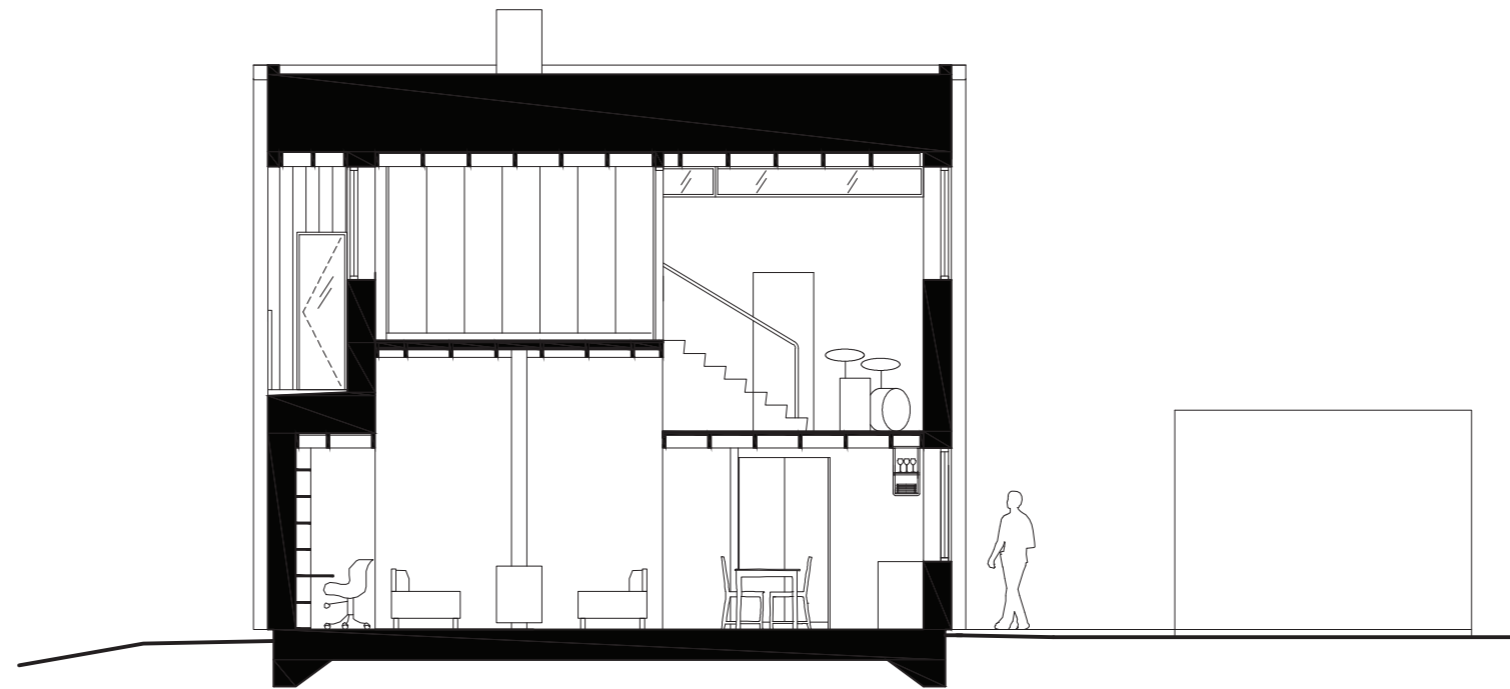

. Späckhuggaren - Sektion B-B 1:100 .

