



TAV. 3

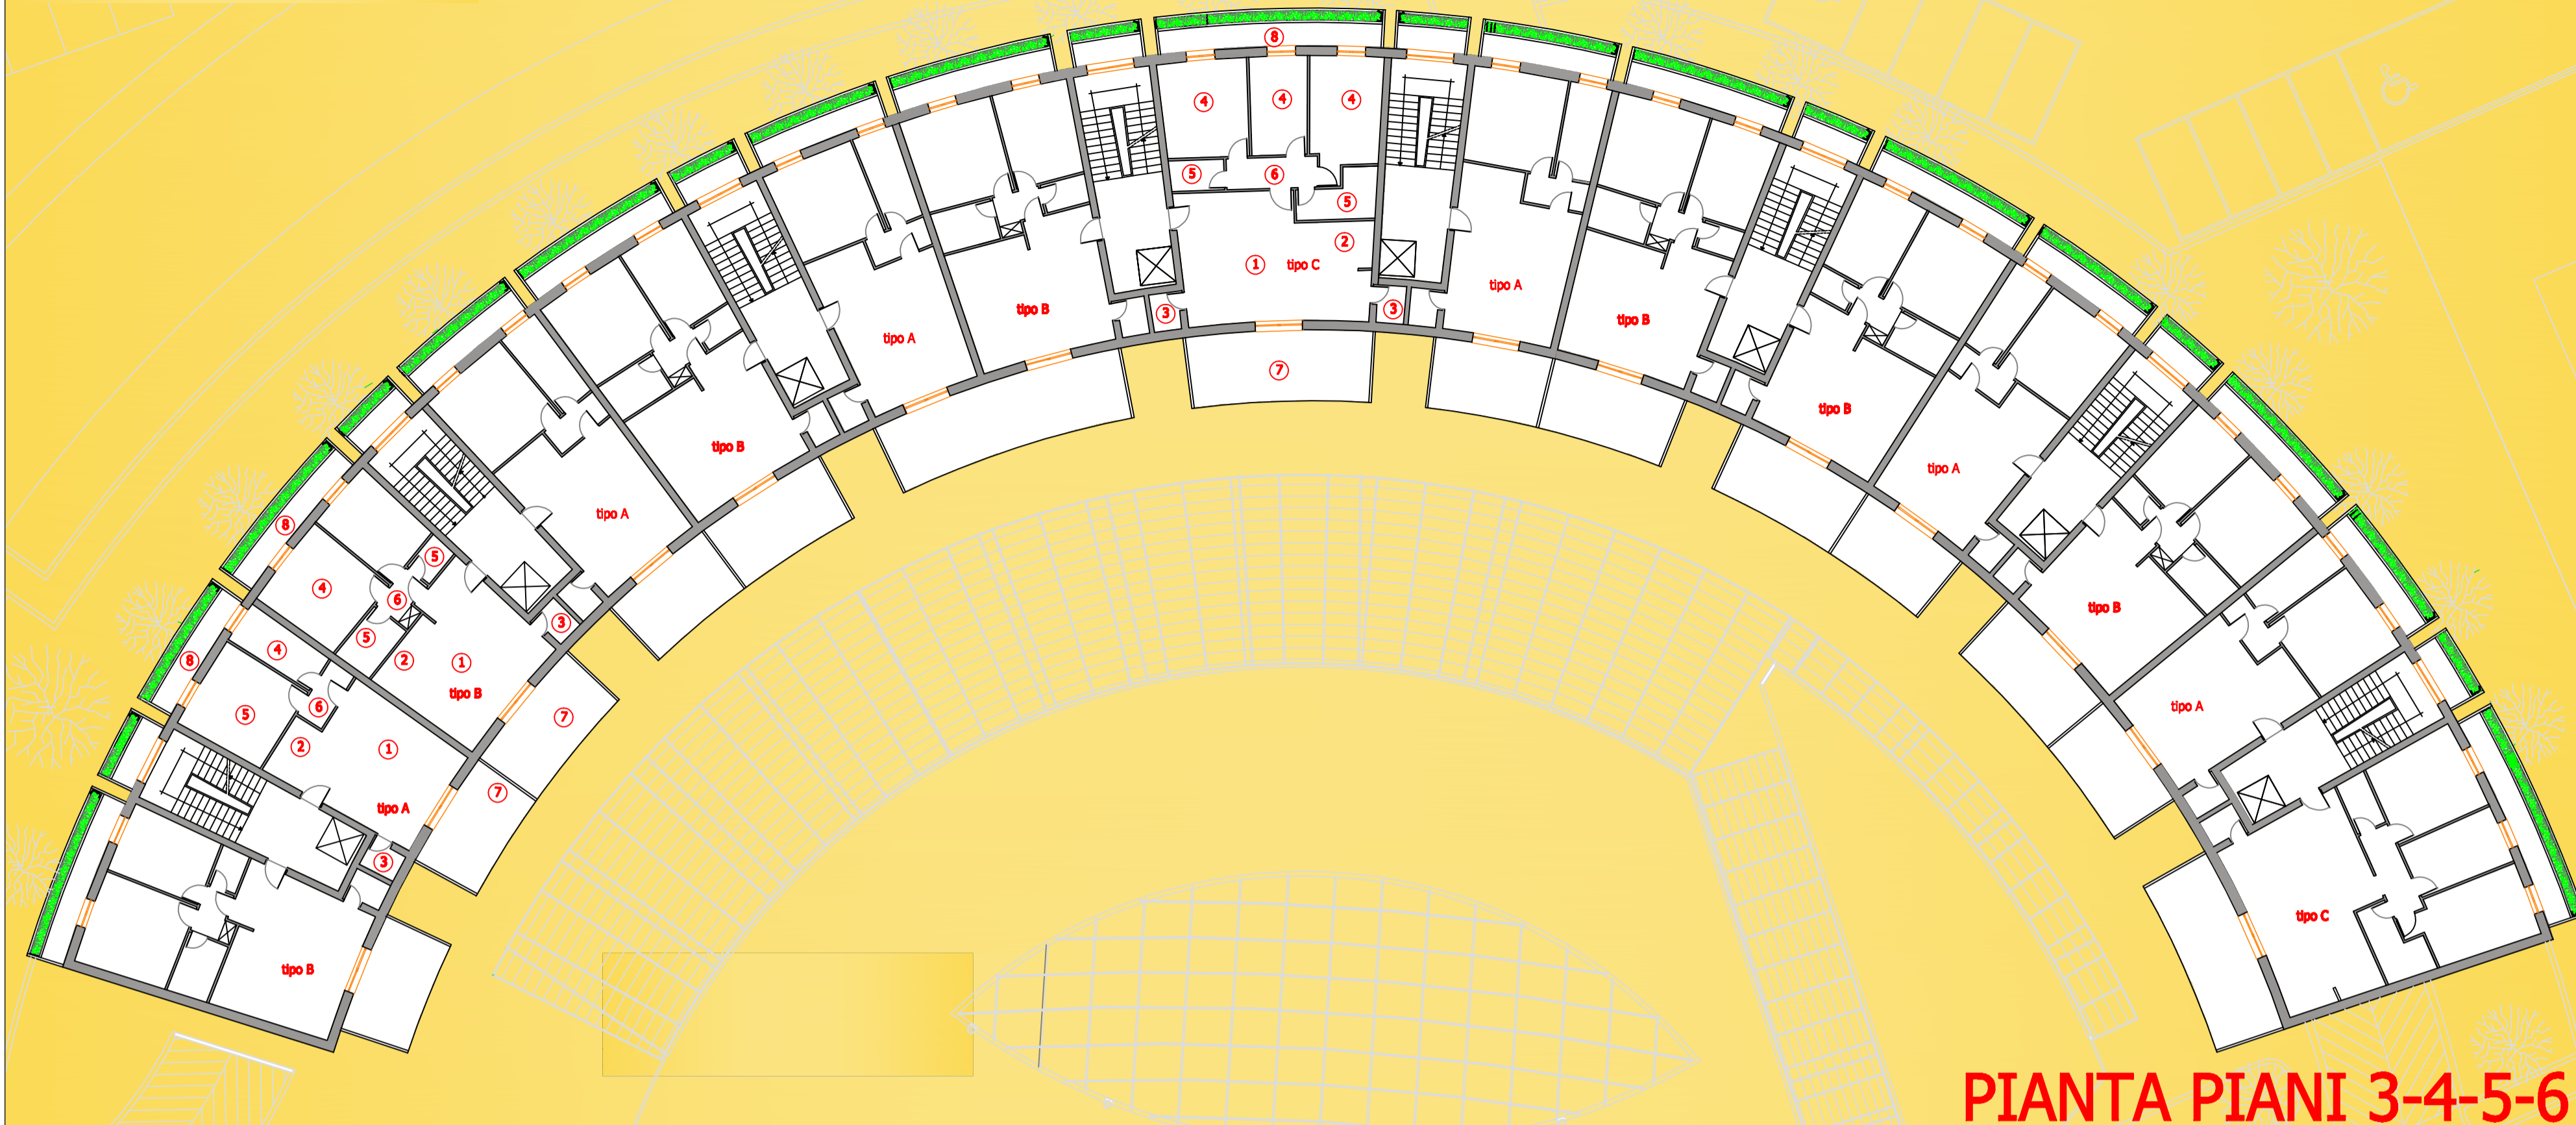

PIANTA PIANI 3-4-5-6

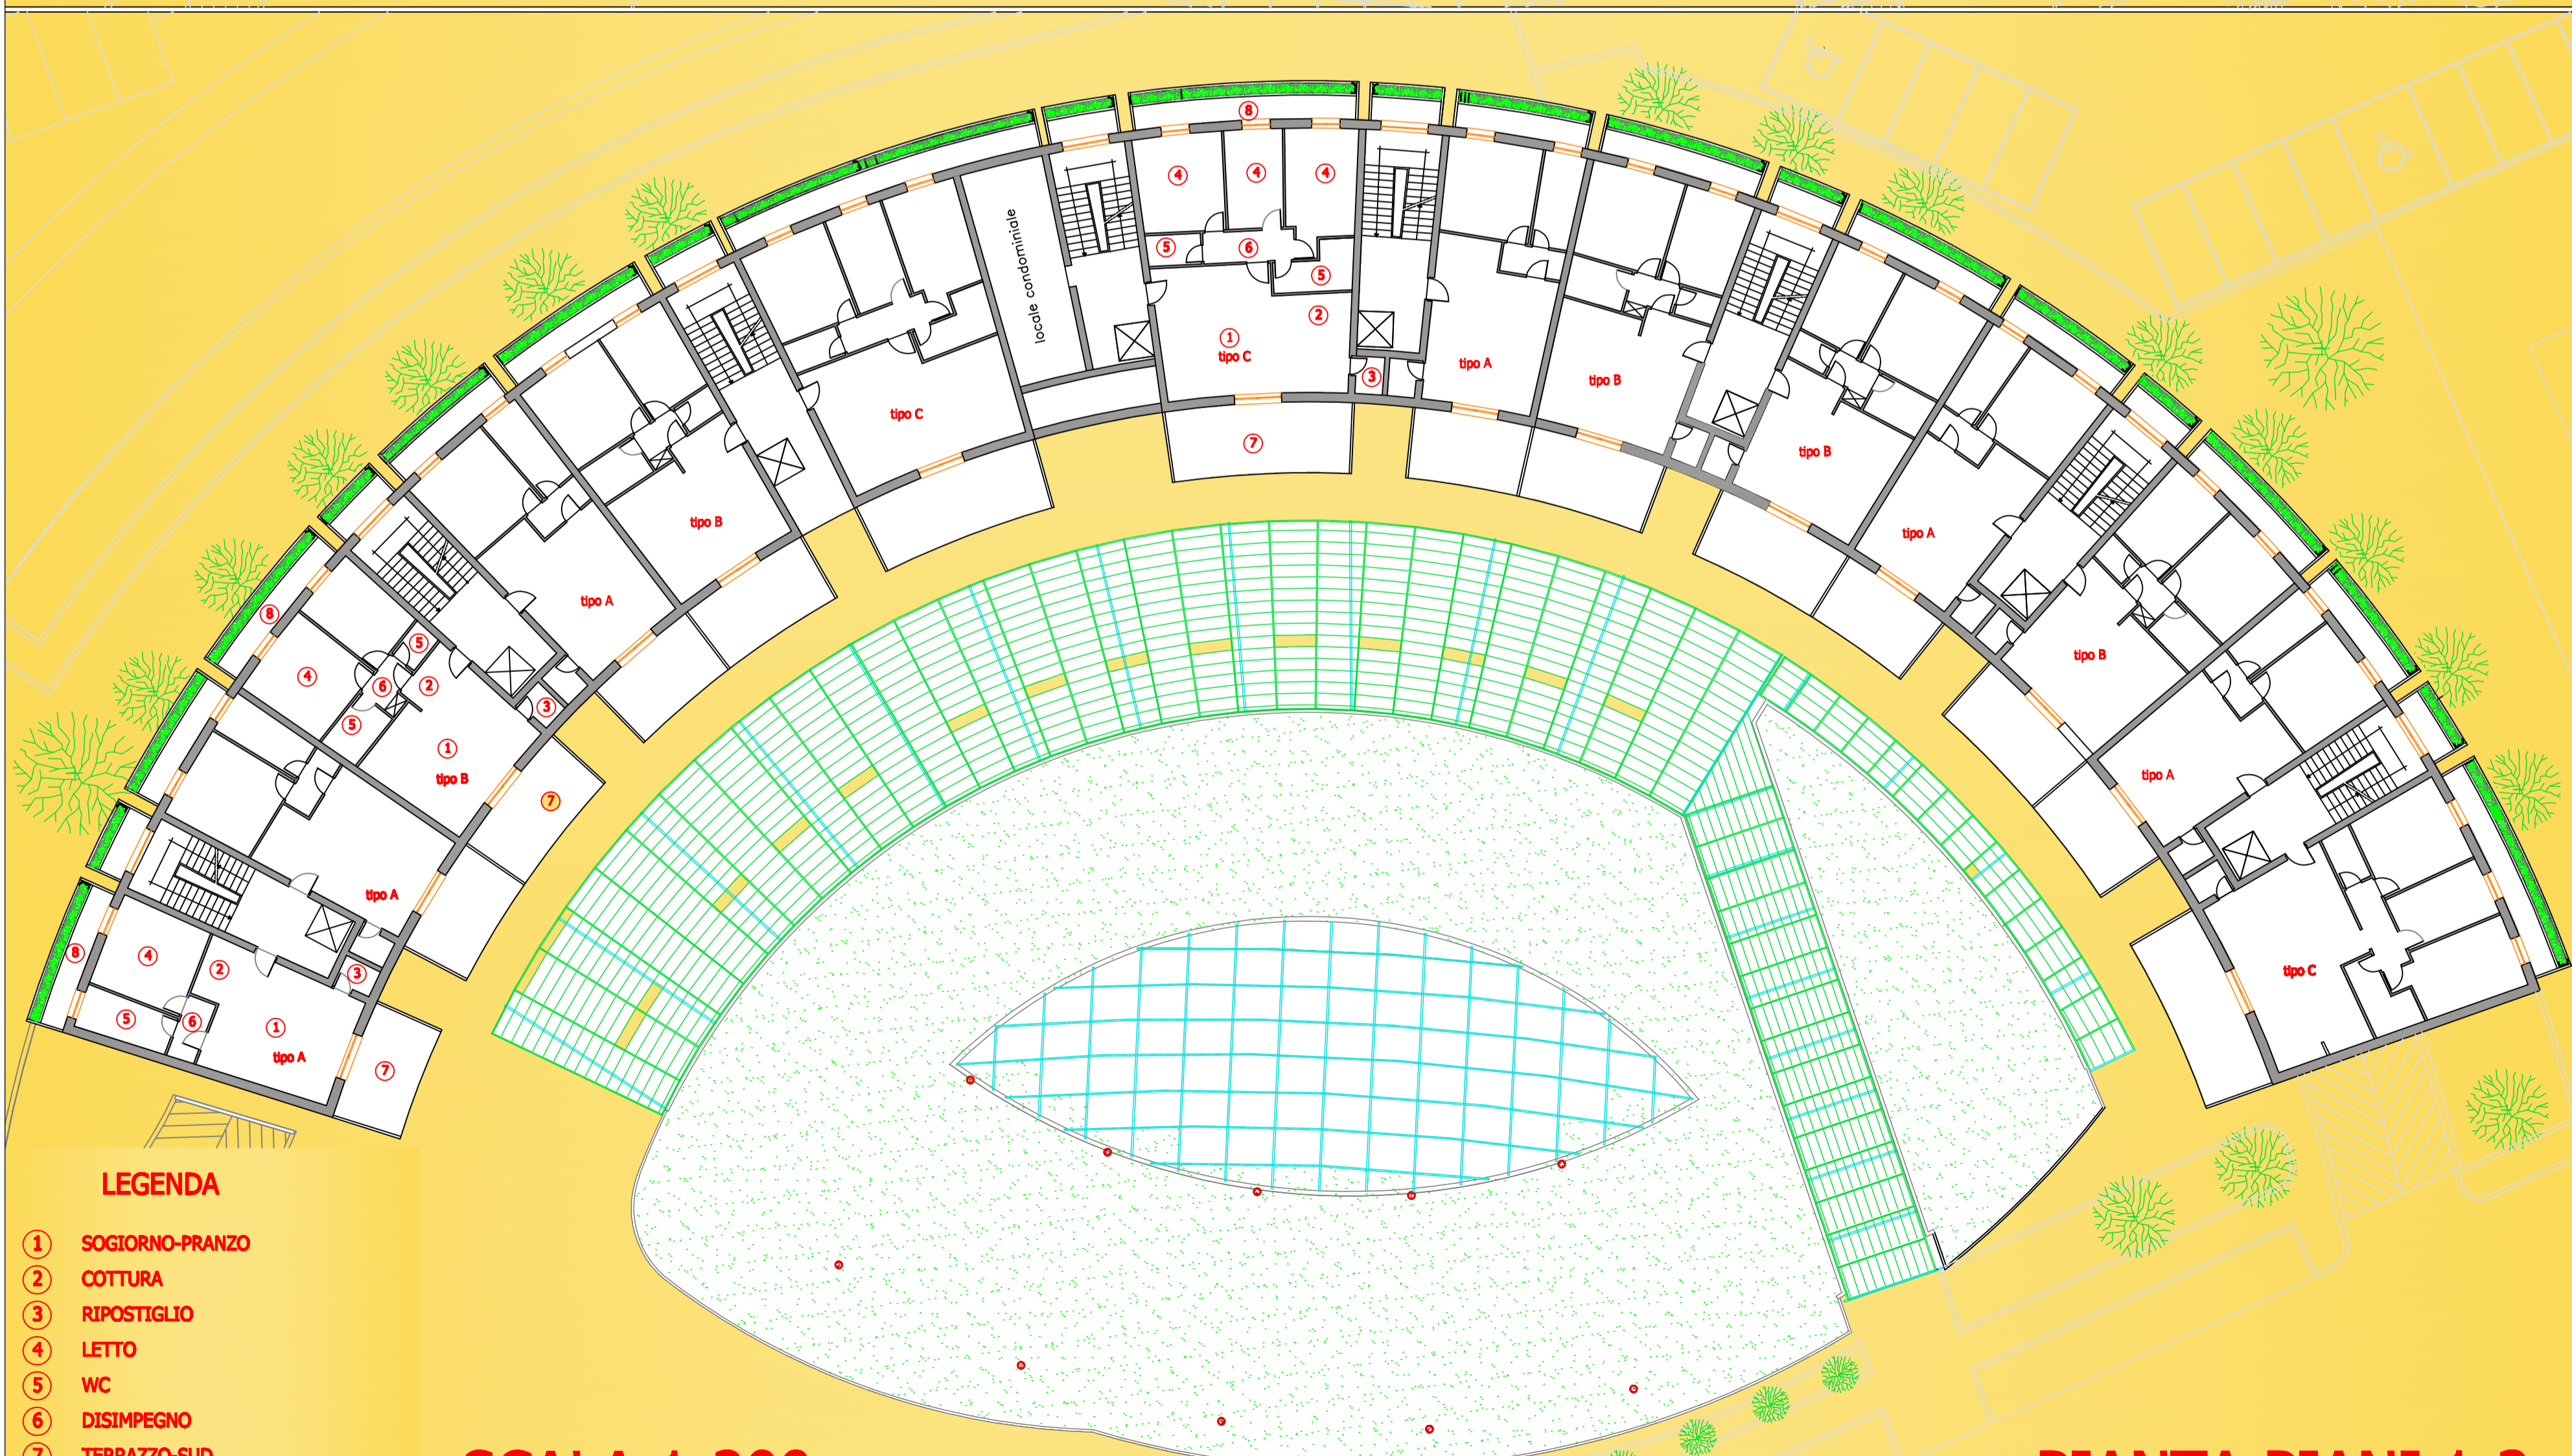


SCALA 1:200

PIANTA PIANI 1-2

LEGENDA

- ① SOGGIORNO-PRANZO
- ② COTTURA
- ③ RIPOSTIGLIO
- ④ LETTO
- ⑤ WC
- ⑥ DISIMPEGNO
- ⑦ TERRAZZO-SUD
- ⑧ TERRAZZO VERDE-NORD


Alloggio tipo A scala 1:100

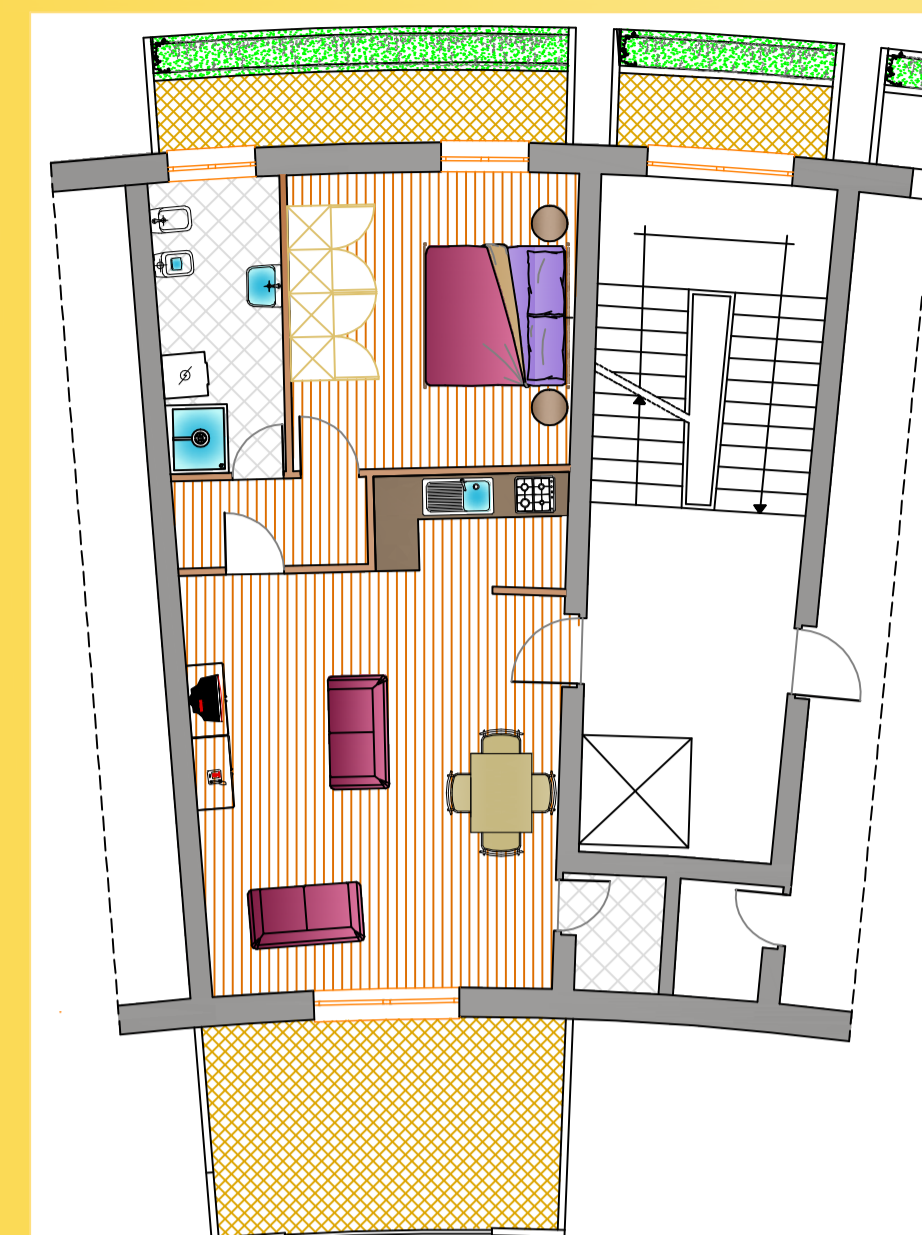

LRGP63



Alloggio tipo B scala 1:100

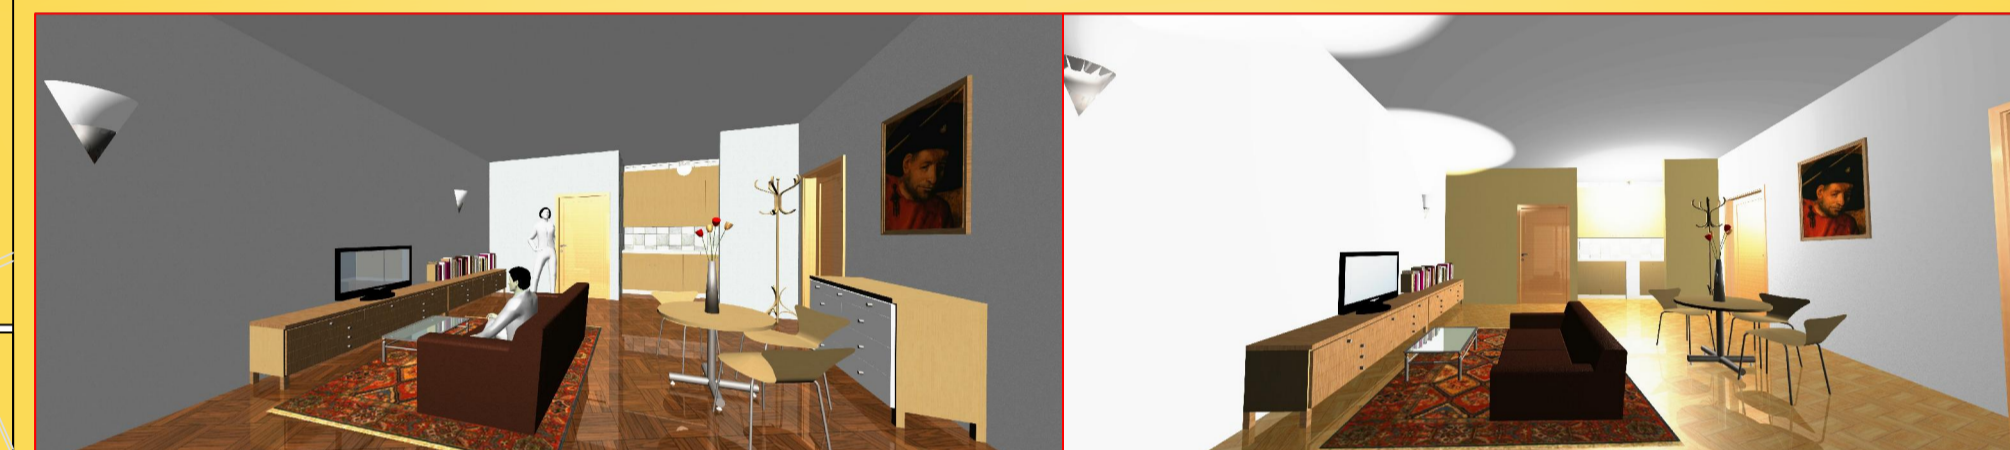

Alloggio tipo C scala 1:100