




PROSPETTO FRONTALE

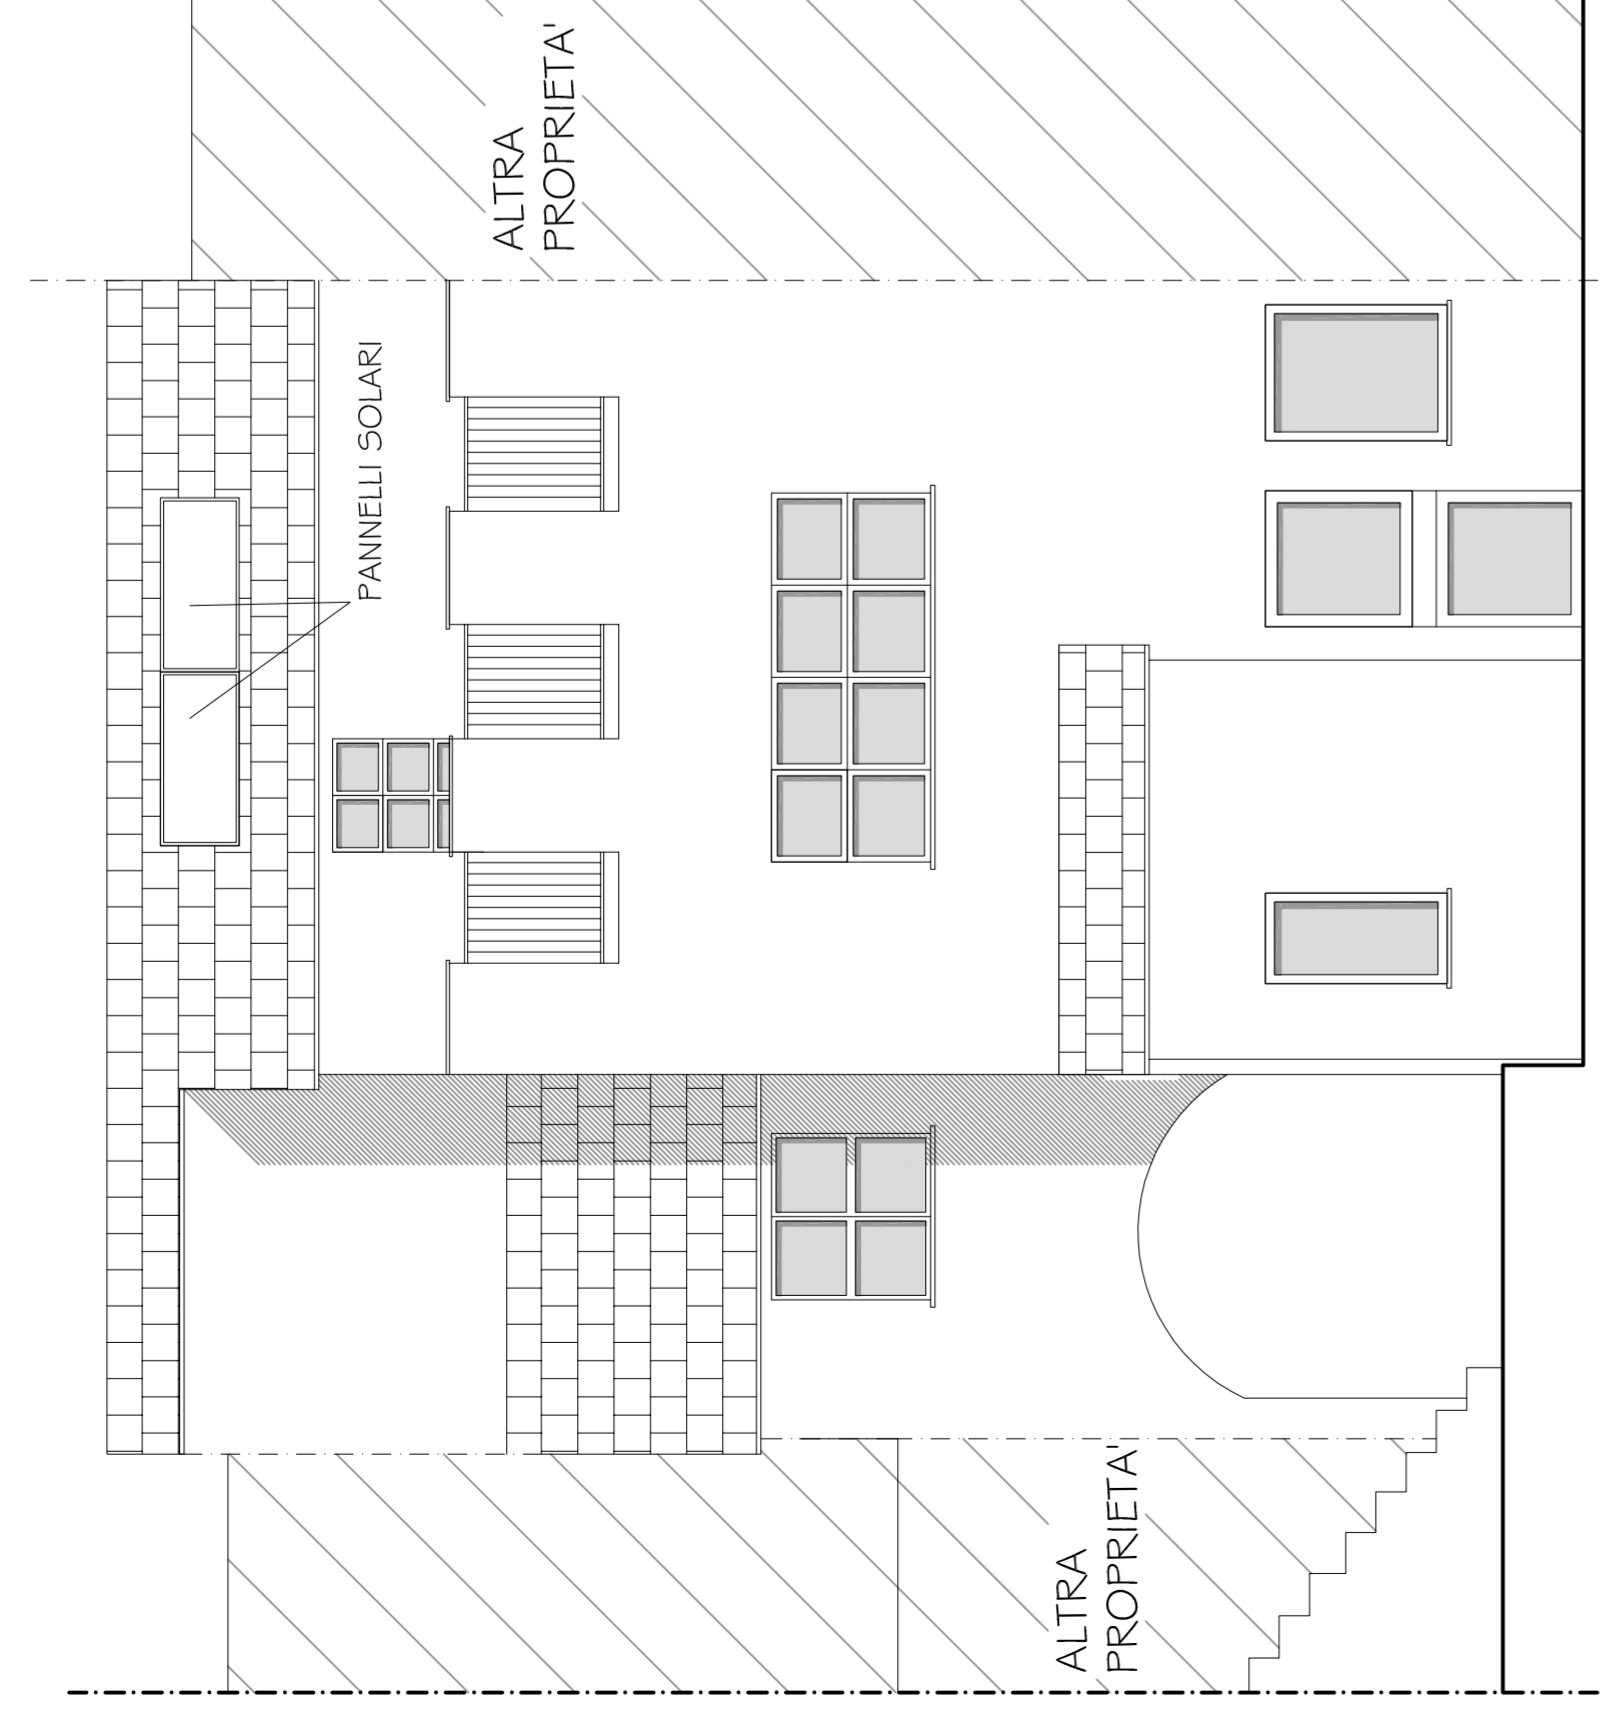


PROSPETTO DEL RETRO

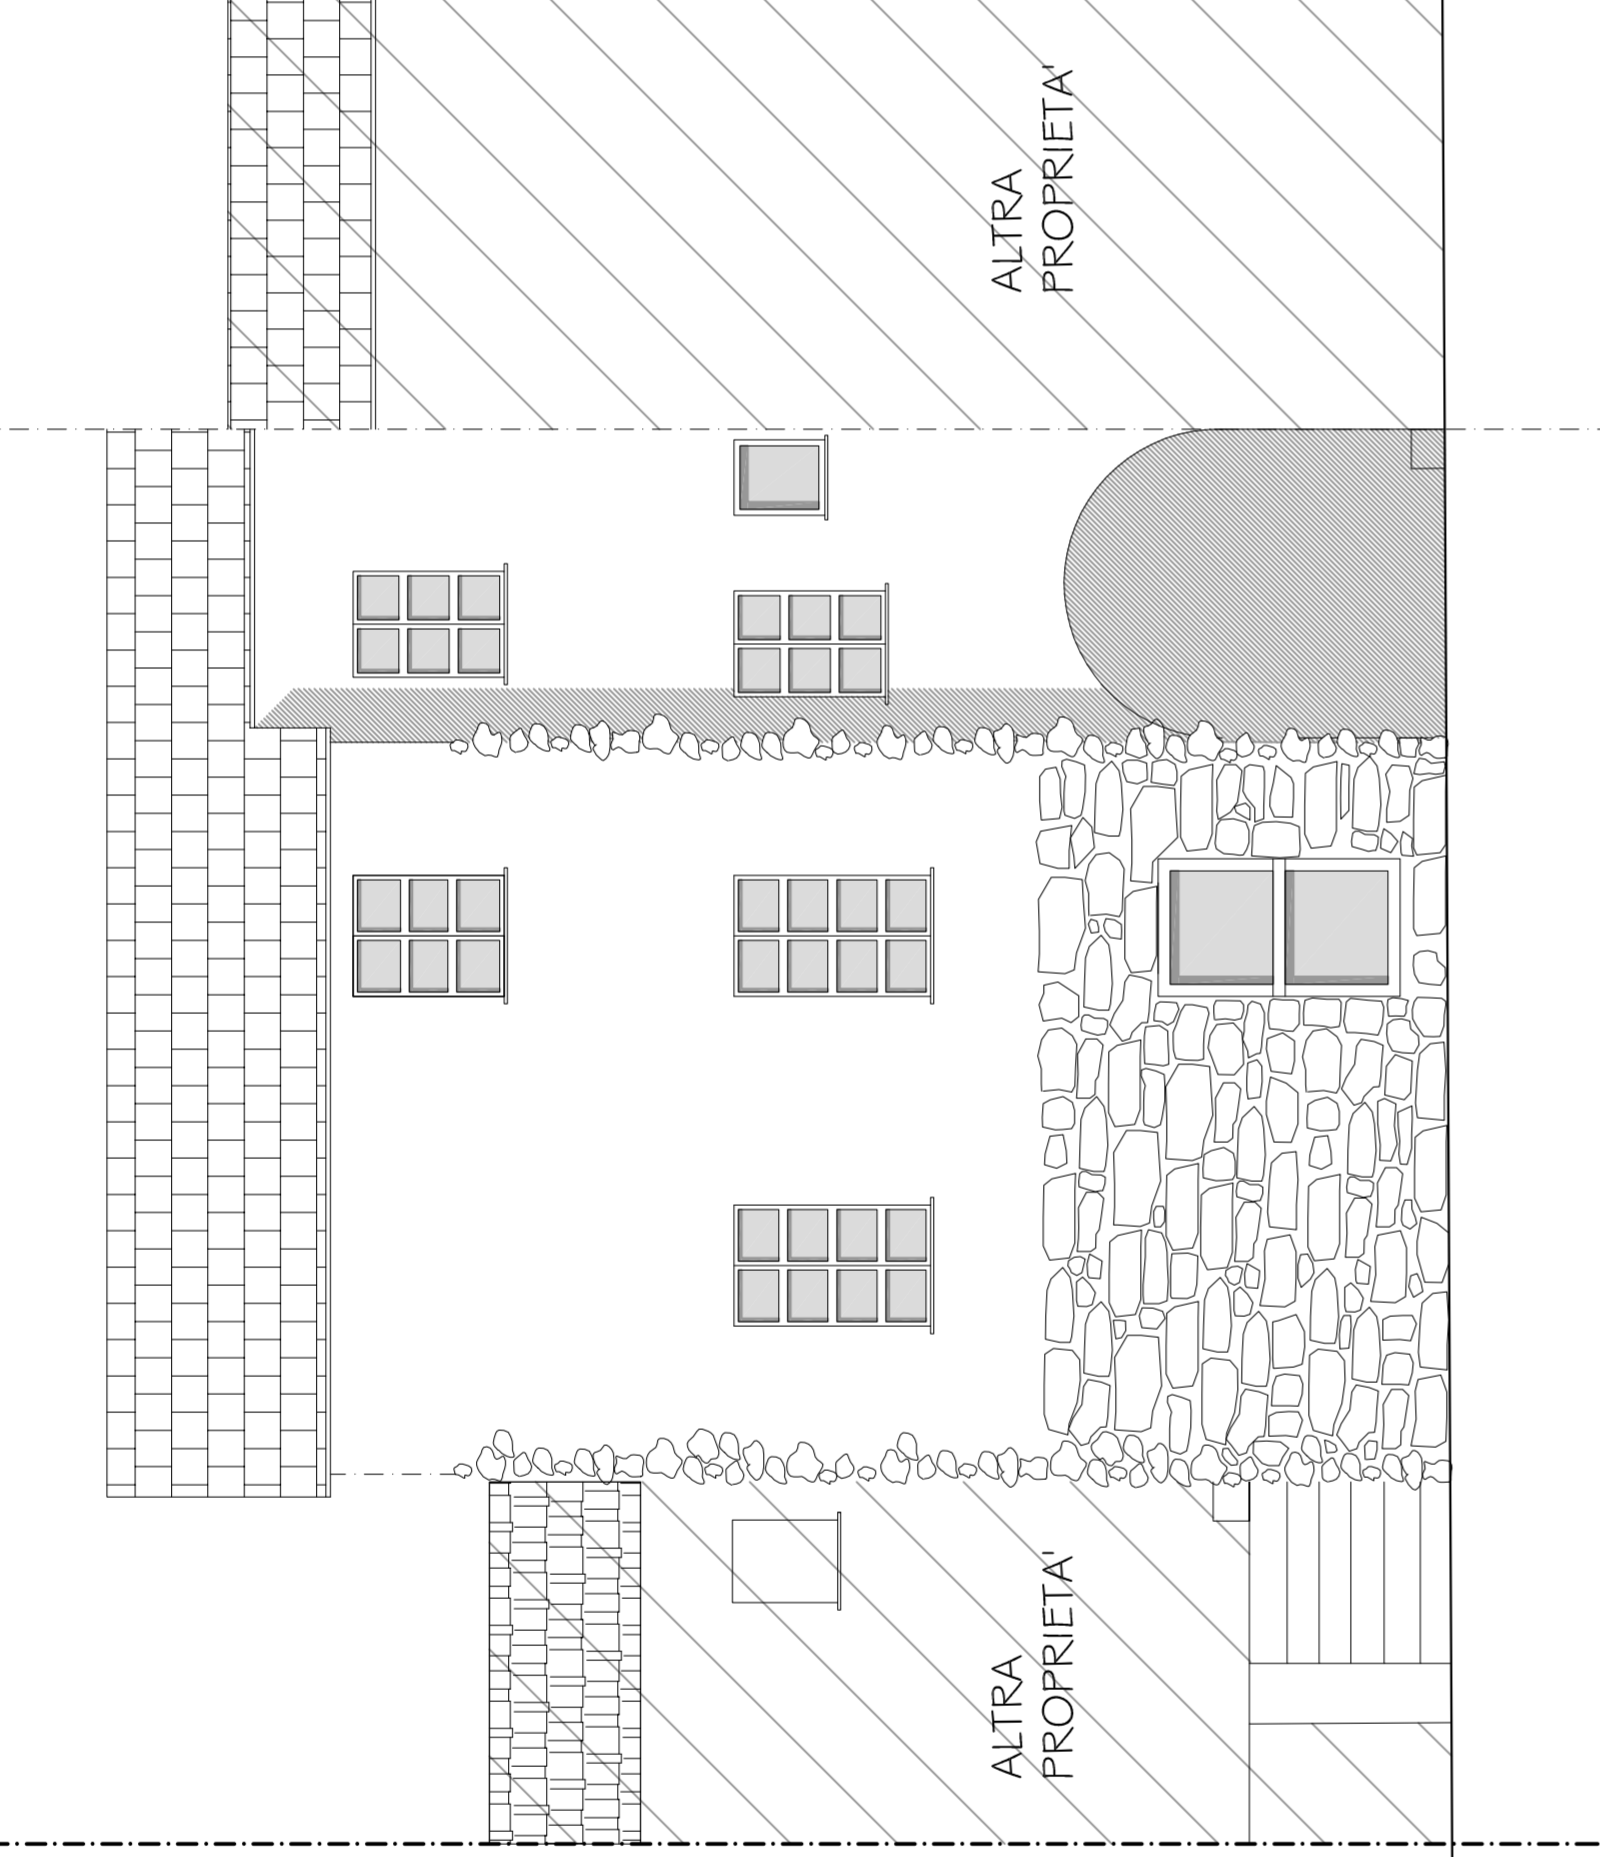



SEZIONE TRASVERSALE A-A

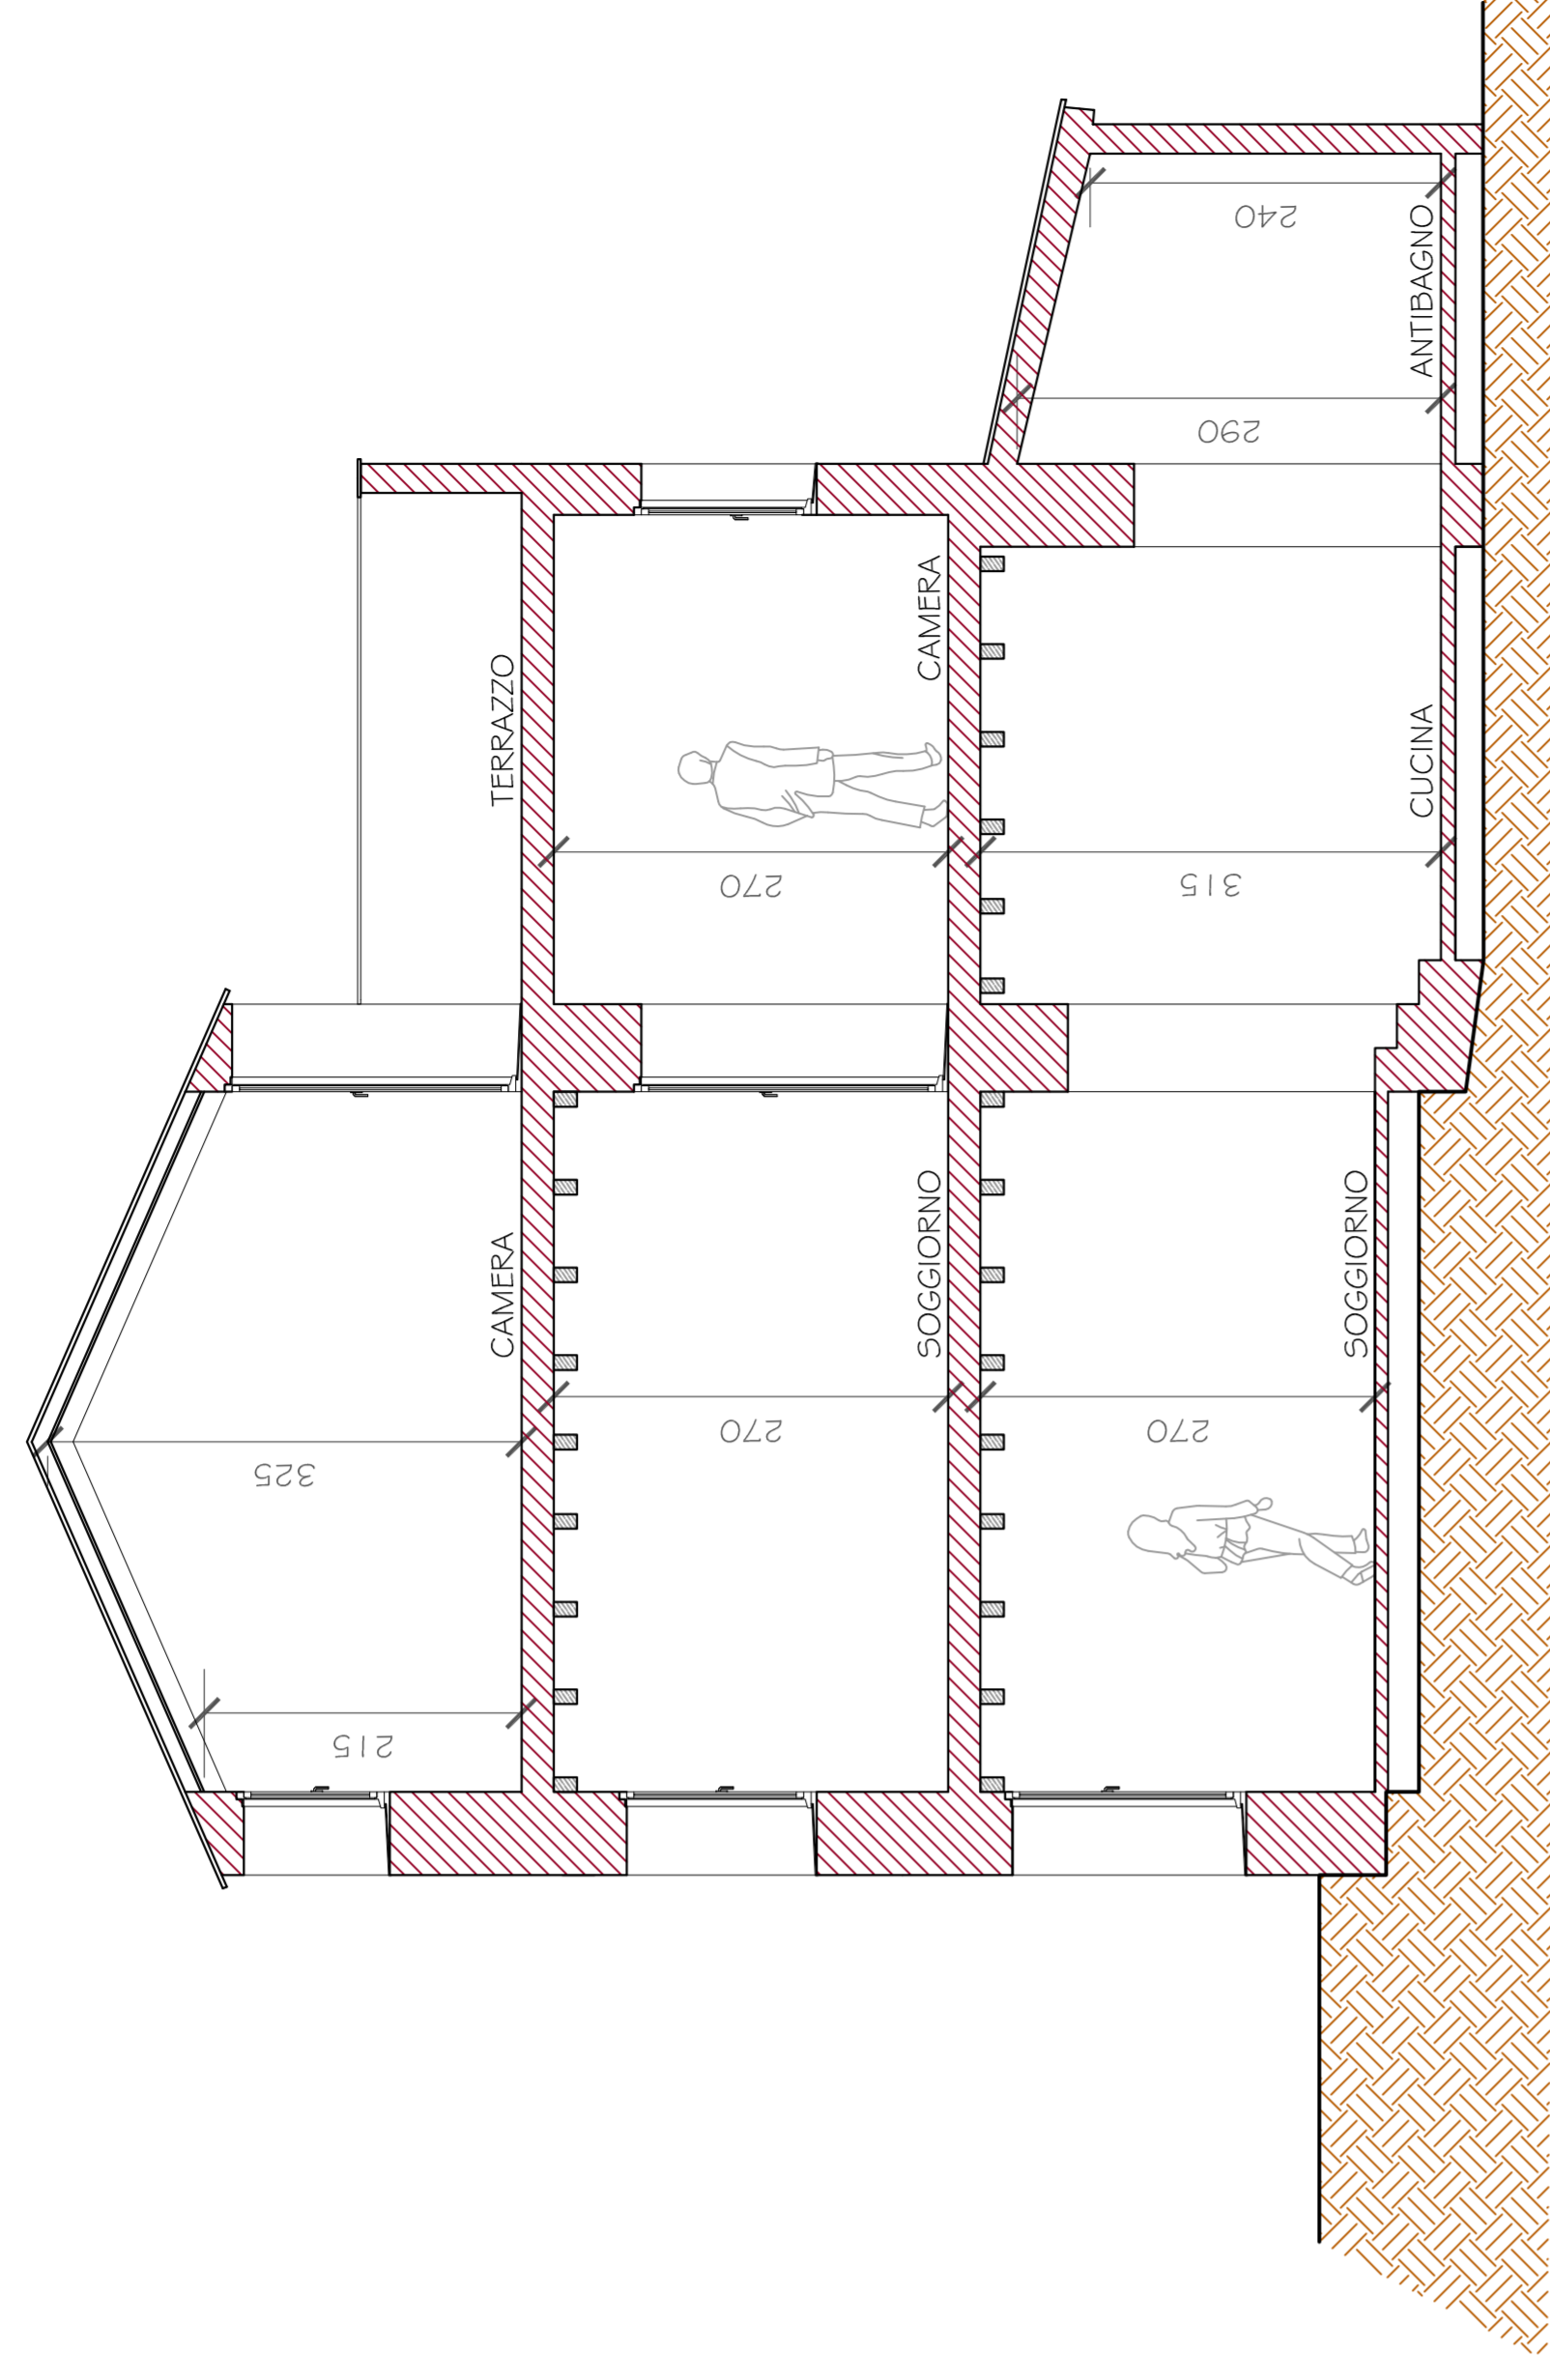

SEZIONE LONGITUDINALE B-B

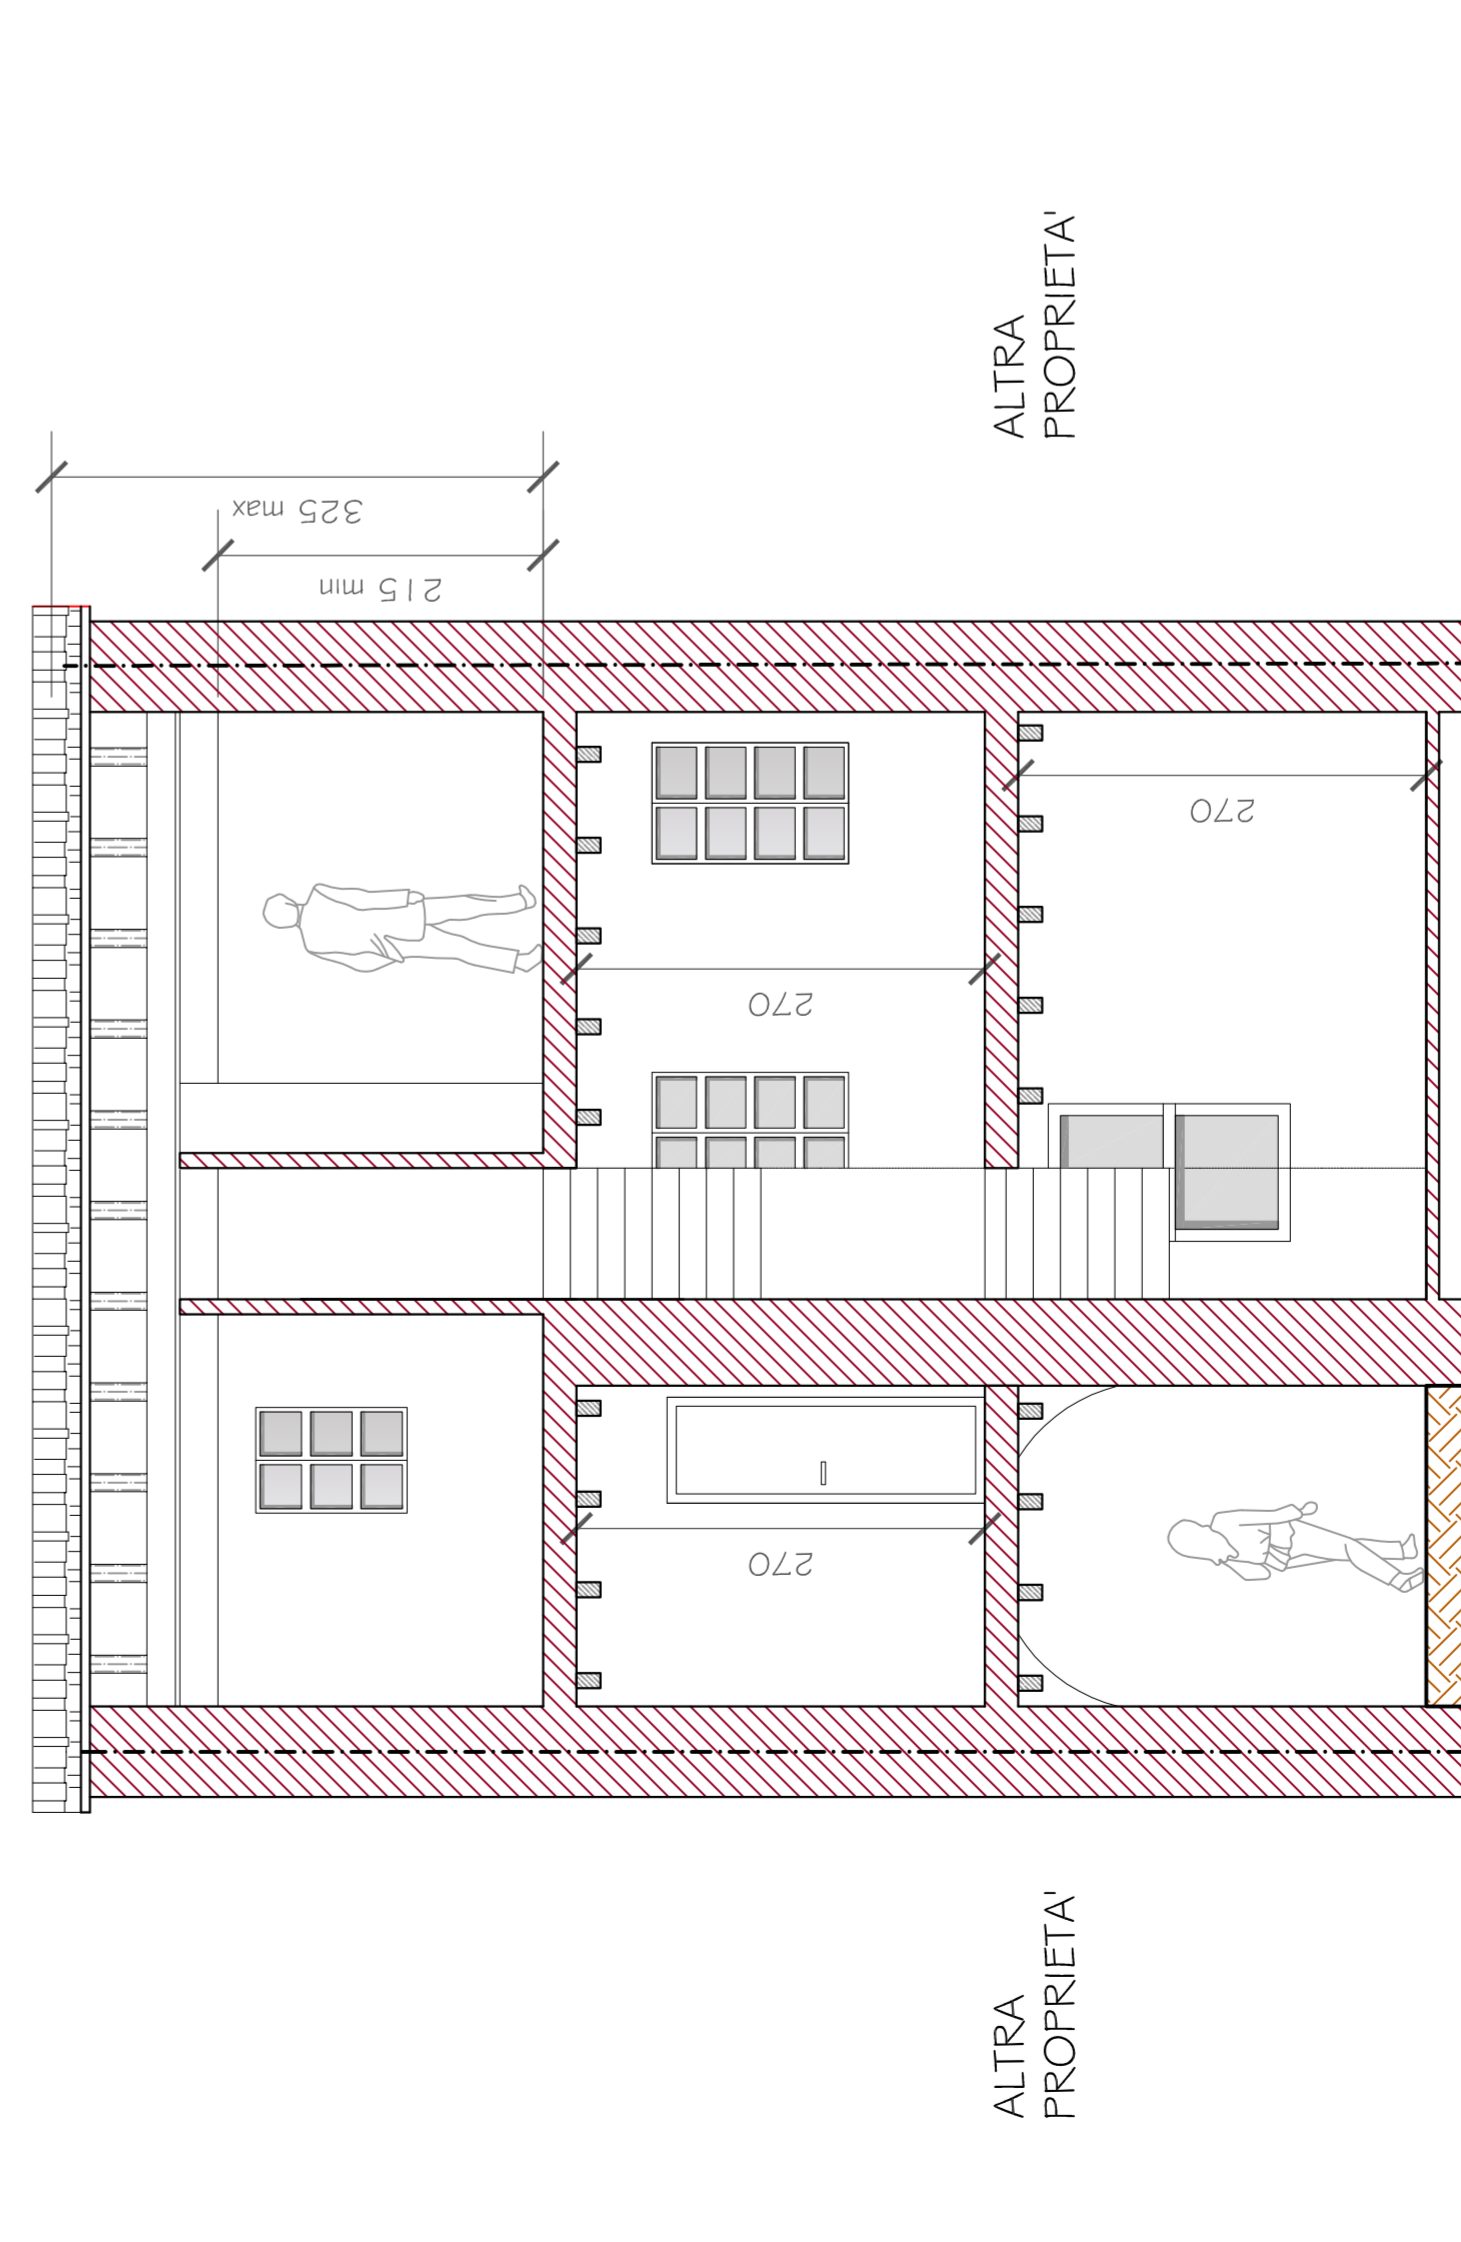

SEZIONE TRASVERSALE C-C

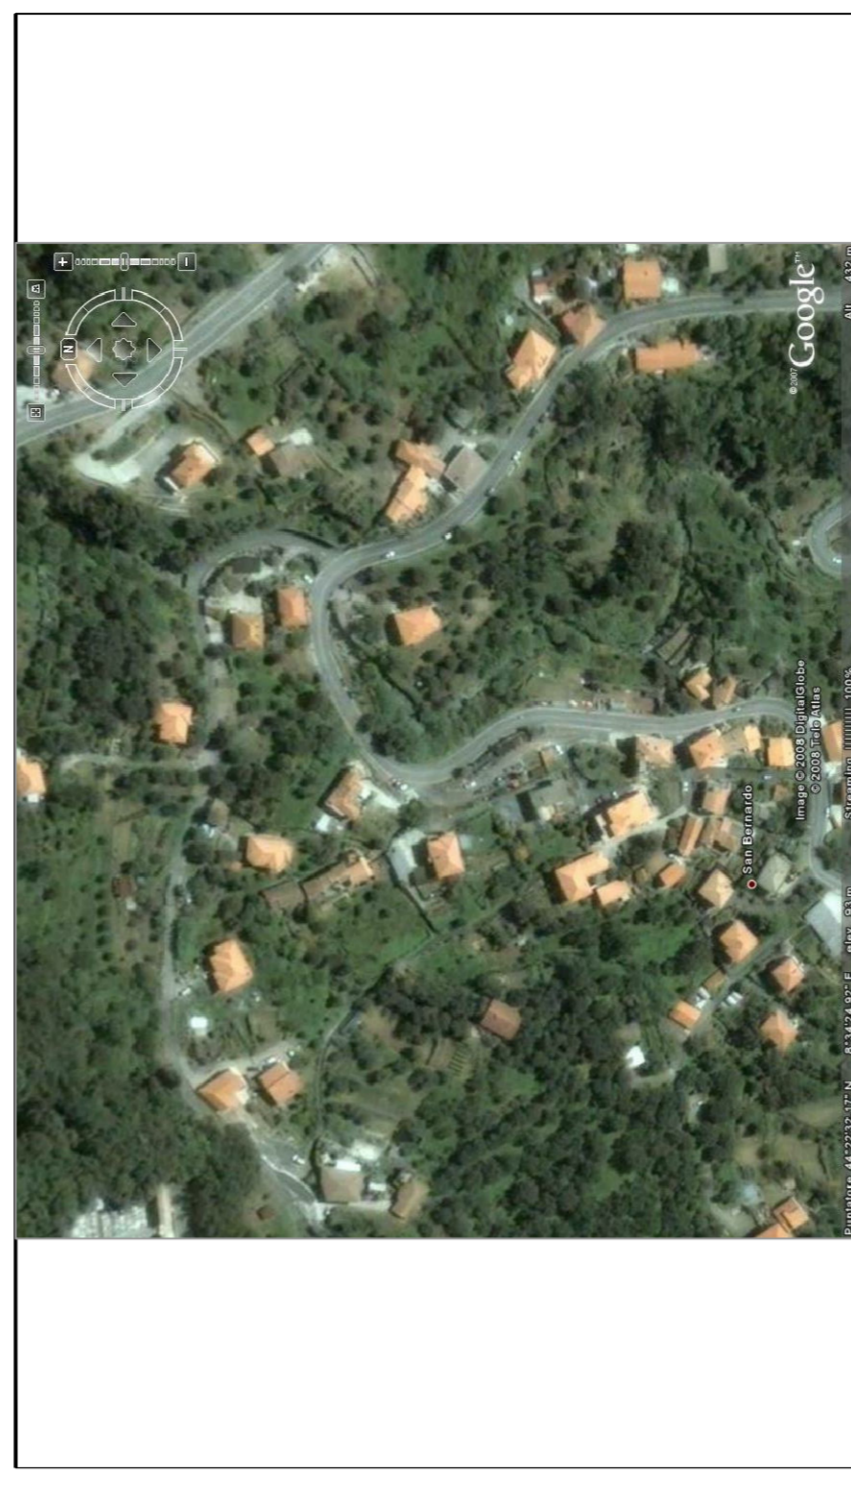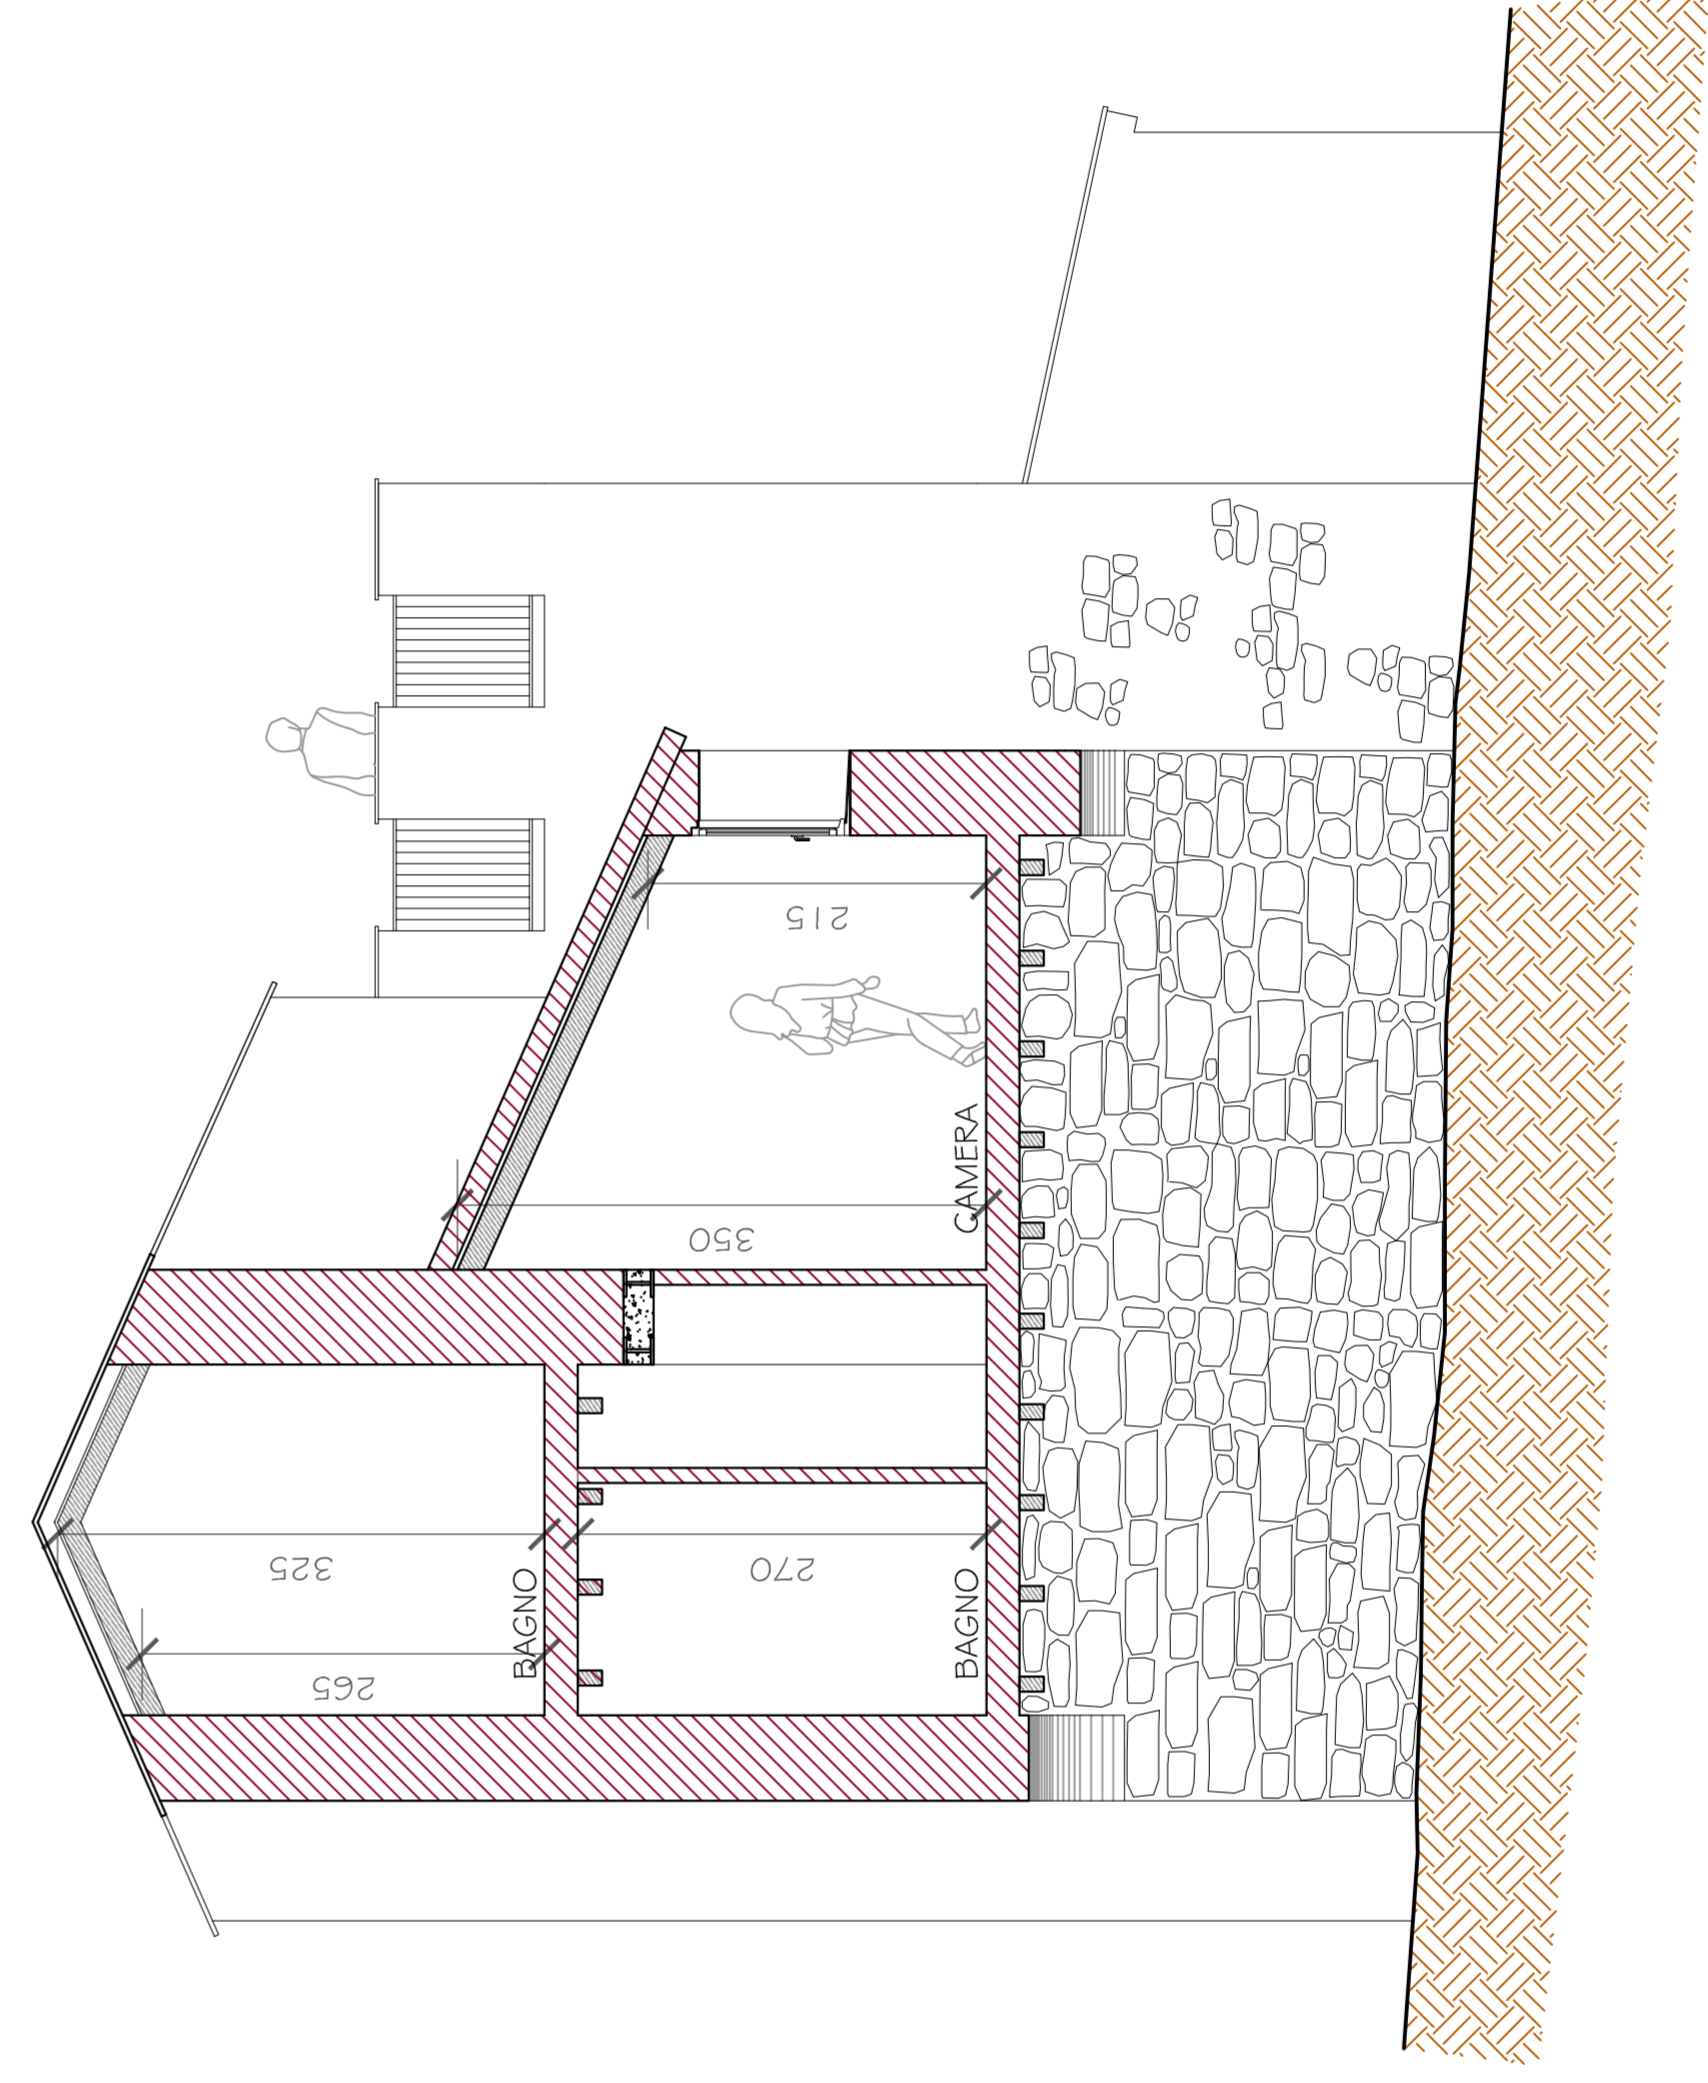

Denuncia di inizio attività

Legge Regionale n°16 giugno 2008

committente
Claudio Ridere
Via Alpi, 10/b
Paderno Dugnano (MI)
Tel. 0392.240393/7
C.F. RDR CDR 50824 F205W



Progettista
arch. **Fabrizio Giametta**
Via Alpi, 10/b
Paderno Dugnano (MI)
Tel. 0392.240393/7
e-mail fabrizio.giametta@virgilio.it

collaboratori

elaborato
Tav. 5

oggetto

data Gennaio 2010

scala | :50

col.	descrizione fase	data	aut.	cont.
001	progetto	2010-001	Fabrizio Giametta	progetto
002	progetto			
003	progetto			
004	progetto			
005	progetto			
006	progetto			
007	progetto			