


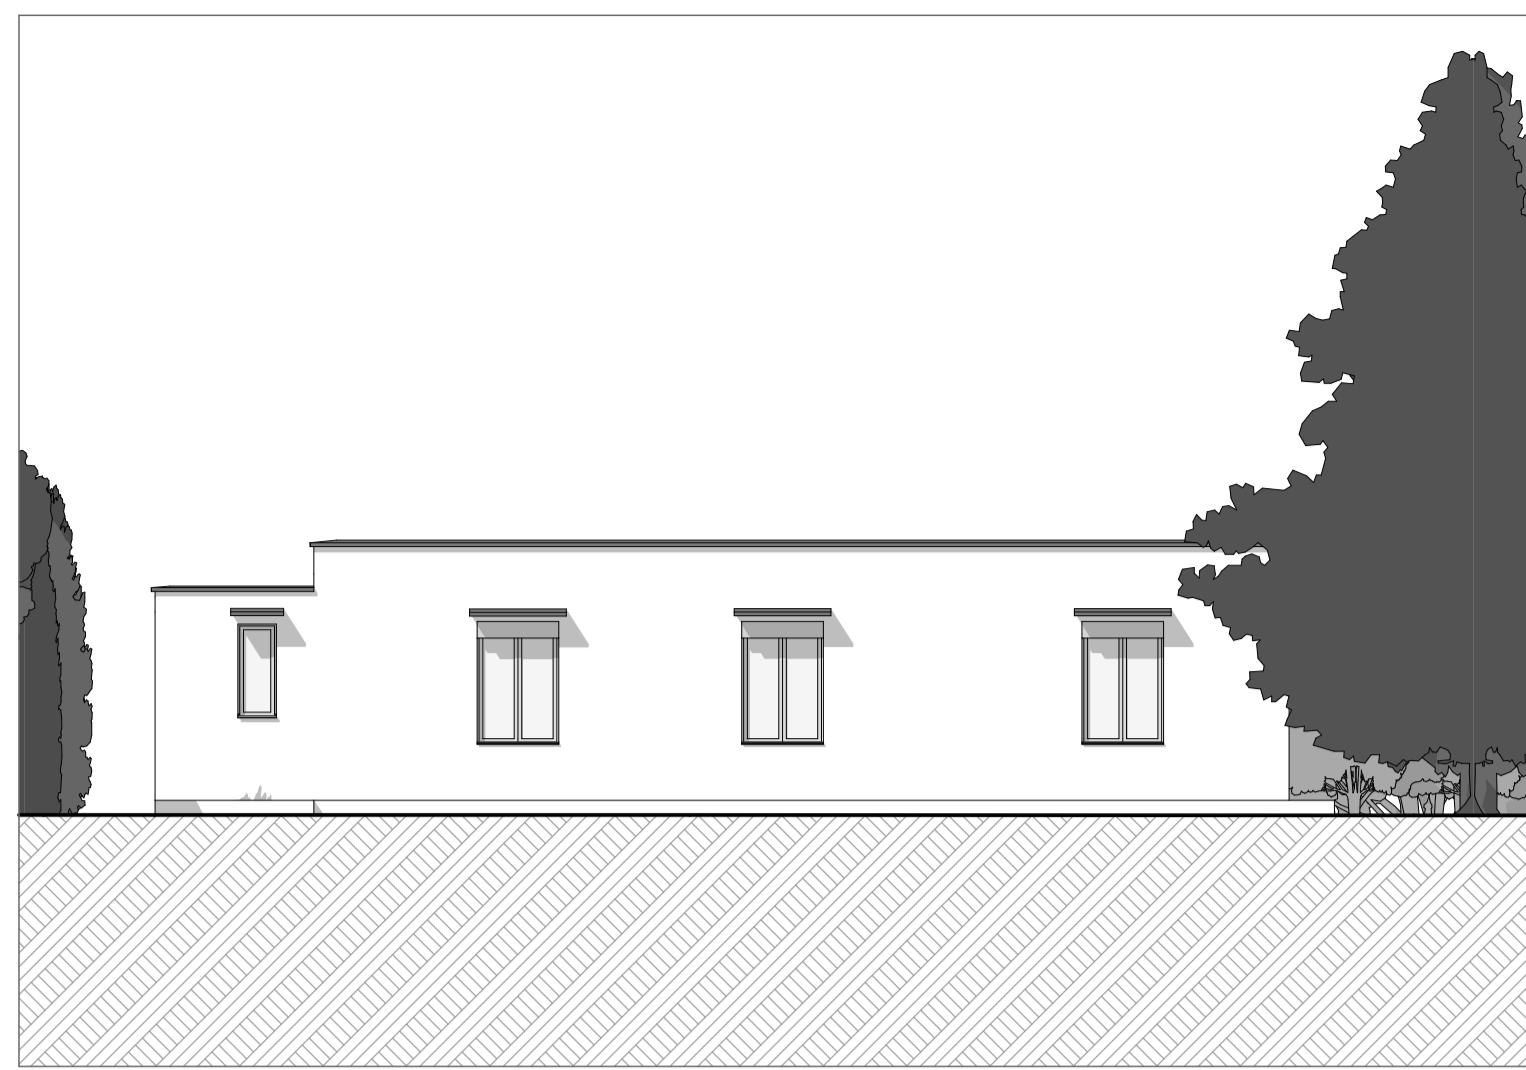

Stato di Fatto A-1 Prospetto nord Scala 1:100



Stato di Fatto A-2 Prospetto ovest Scala 1:100



Stato di Fatto A-3 Prospetto sud Scala 1:100




Stato di Fatto A-4 Prospetto est Scala 1:100



Progetto A-1 Prospetto nord Scala 1:100



Progetto A-2 Prospetto ovest Scala 1:100

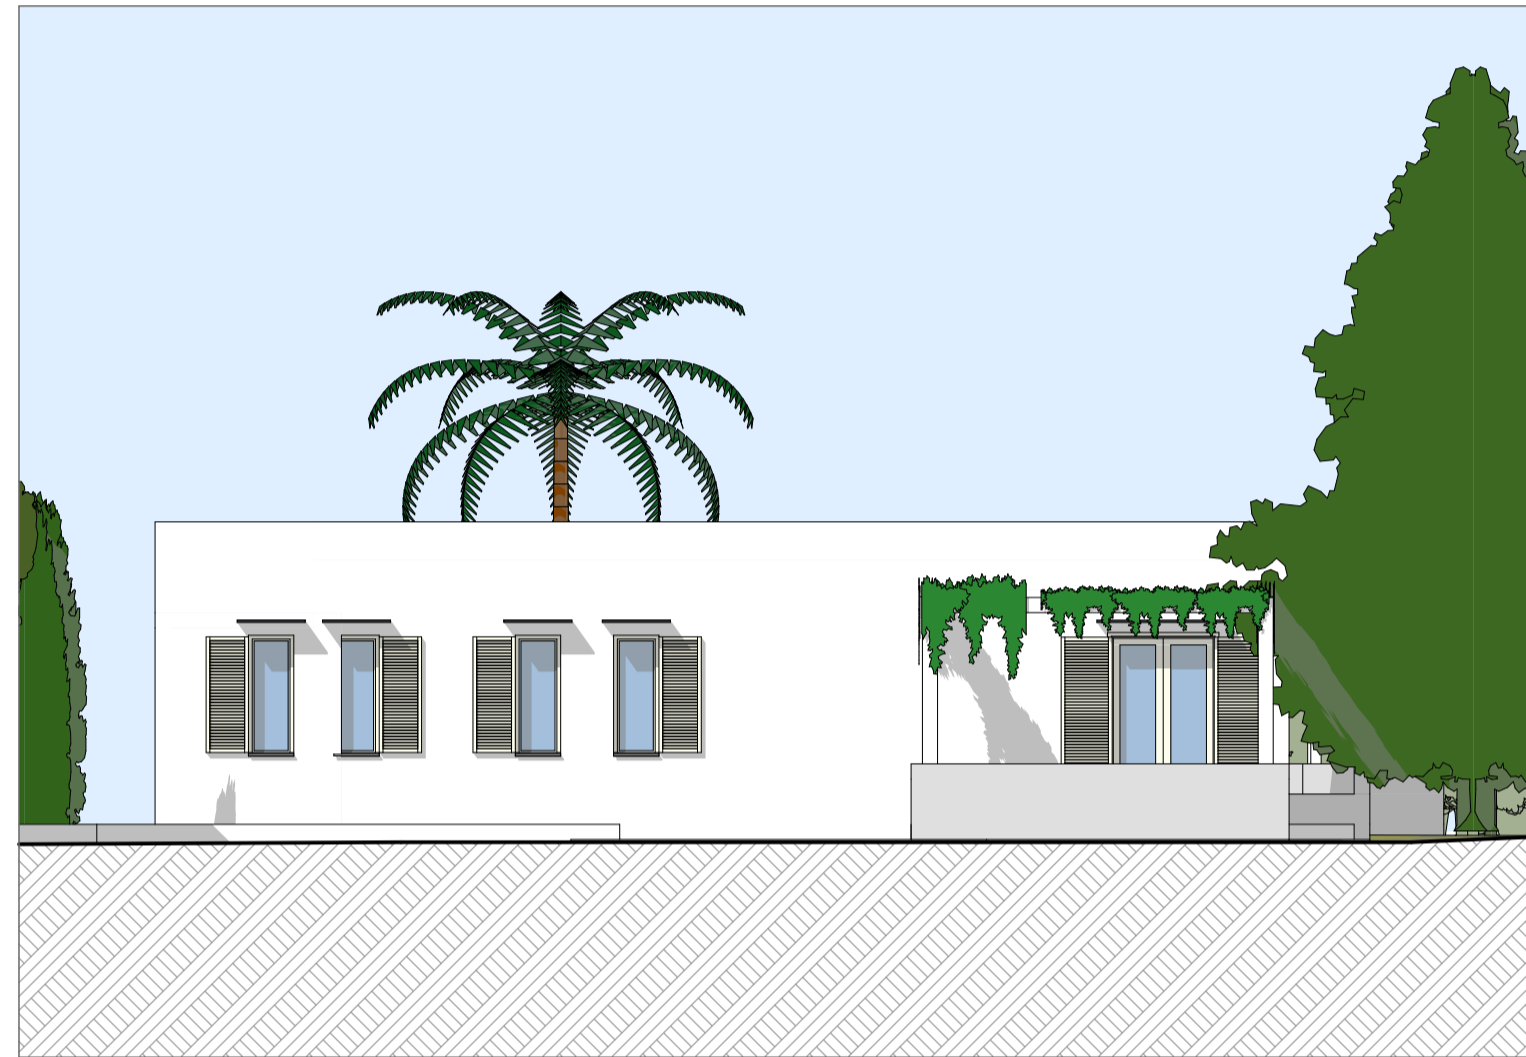

Progetto A-3 Prospetto sud Scala 1:100



Progetto A-4 Prospetto est Scala 1:100

COMUNE DI CUSTONACI



RICHIESTA DI AUTORIZZAZIONE PAESAGGISTICA
per lavori di manutenzione straordinaria da eseguirsi su un immobile sito a **Custonaci (TP), C/da Frassino s.n.** - Fgl 49, part. 346, 455

Ditta: dott. Antonino Bartolotta
visto:


ELABORATO
2.2

- 1 Istanza
- 3 Relazione Tecnica
- 4 Elaborato Tecnico
- 5 Relazione Paesaggistica Semplicata
- 6 Documentazione Fotografica
- 7 Copia Titolo di Proprietà
- 8 Liceità Immobile Presistente
- 9 Ricevuta Pagamento Diritti Fissi
- 2.1 PROGETTO Piante
- 2.2 PROGETTO Prospetti & Sezioni


54BStudio - via Libertà, 54/b - 90143 PALERMO - tel. +39 091 9772510

IL COMMITTENTE:
dott. Antonino Bartolotta


IL PROGETTISTA:
architetto Lorenzo Lo Dato

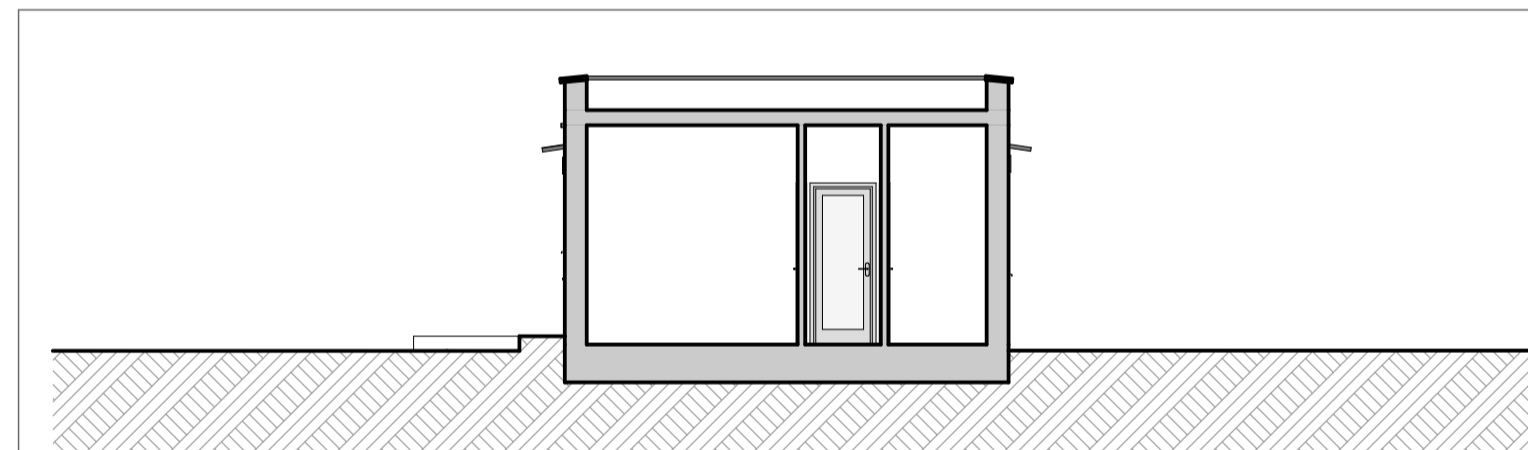


Stato di Fatto A Sezione Stato di Fatto Scala 1:100

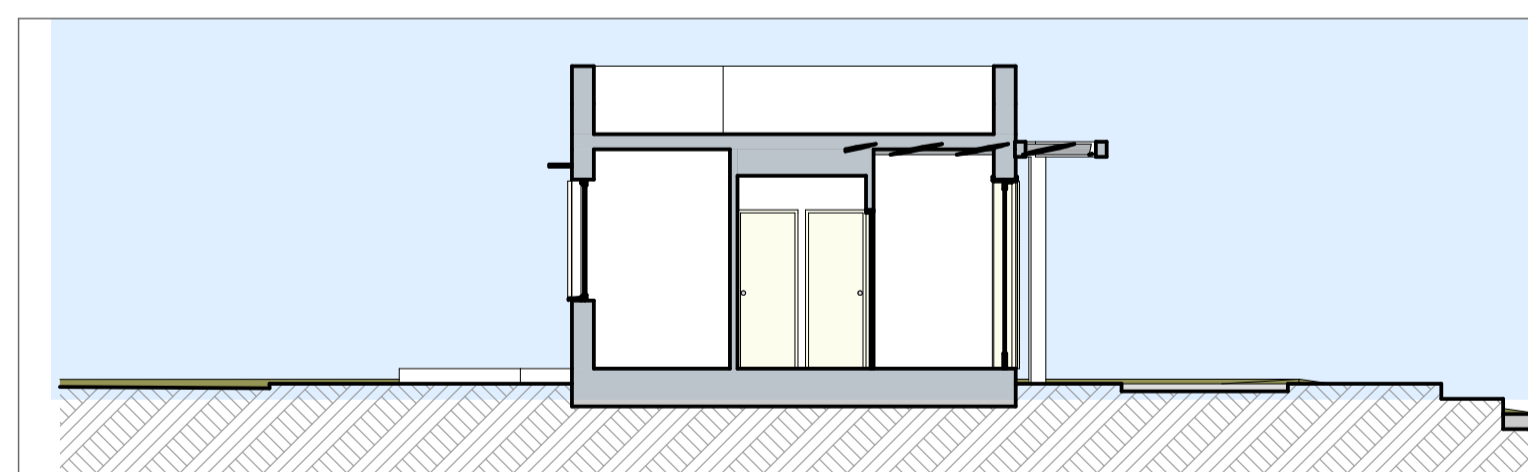

Progetto A Sez Scala 1:100

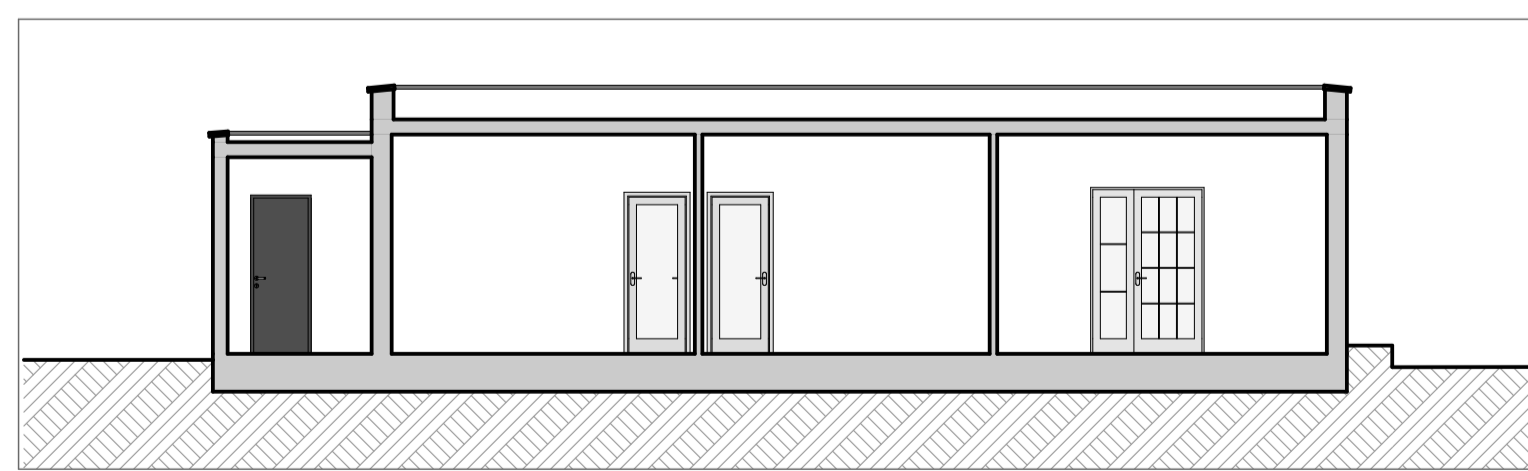

Stato di Fatto B Sez Scala 1:100

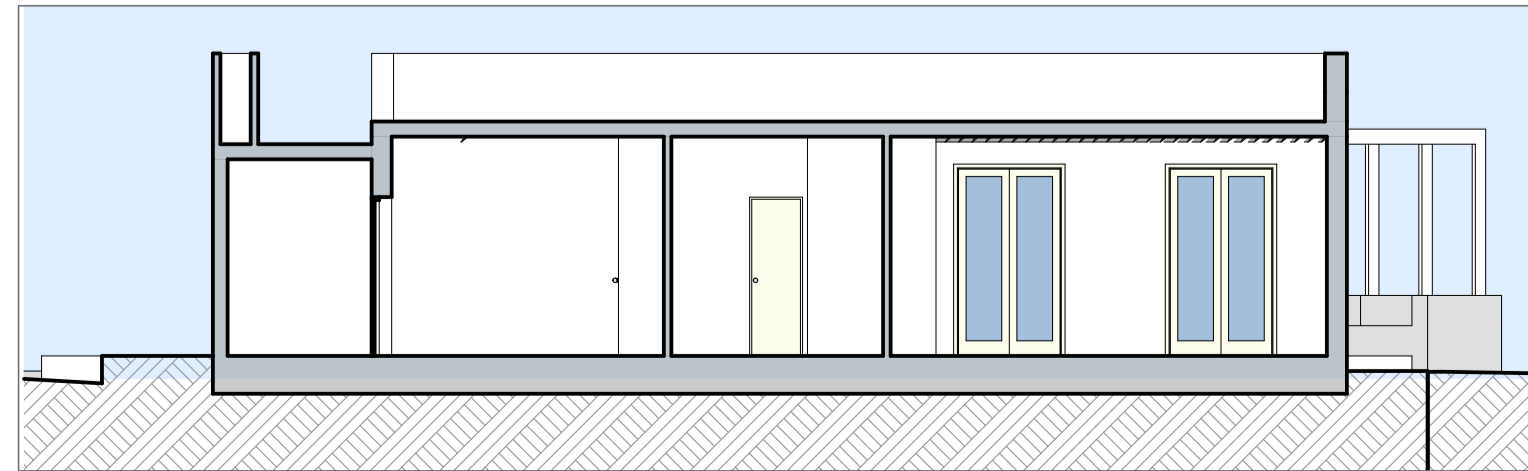

Progetto B Sez Scala 1:100



Progetto Vista prospettica fronte Nord



Progetto Vista prospettica fronte Sud