


Albero *Prunus cerasifera pissardi*

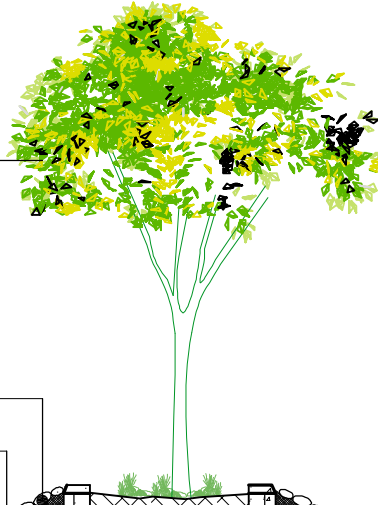


sassi tondi 5/6 cm diametro

sottofondo con sabbia e cemento

soletta armata in cls  
modellata in opera  
rete elettrosaldata  
maglia 20 x 20 cm  $\phi$  6 mm  
Travertino s. 3 cm

sottofondazione di inerti  
modellato in opera

terreno vegetale

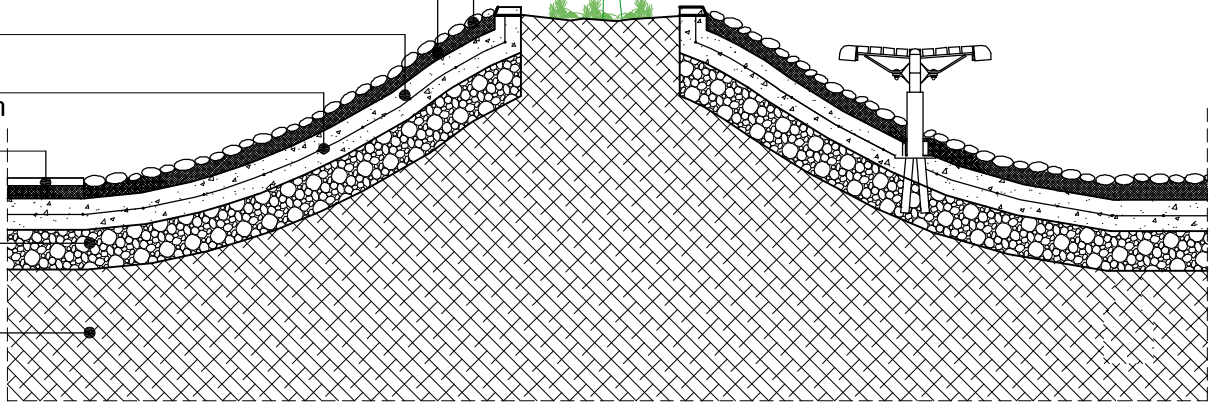


Sezione AA' - scala 1:20

sassi tondi 5/6 cm diametro

sottofondo con sabbia e cemento

soletta armata in cls  
modellata in opera  
rete elettrosaldata  
maglia 20 x 20 cm

sottofondazione di inerti  
modellato in opera

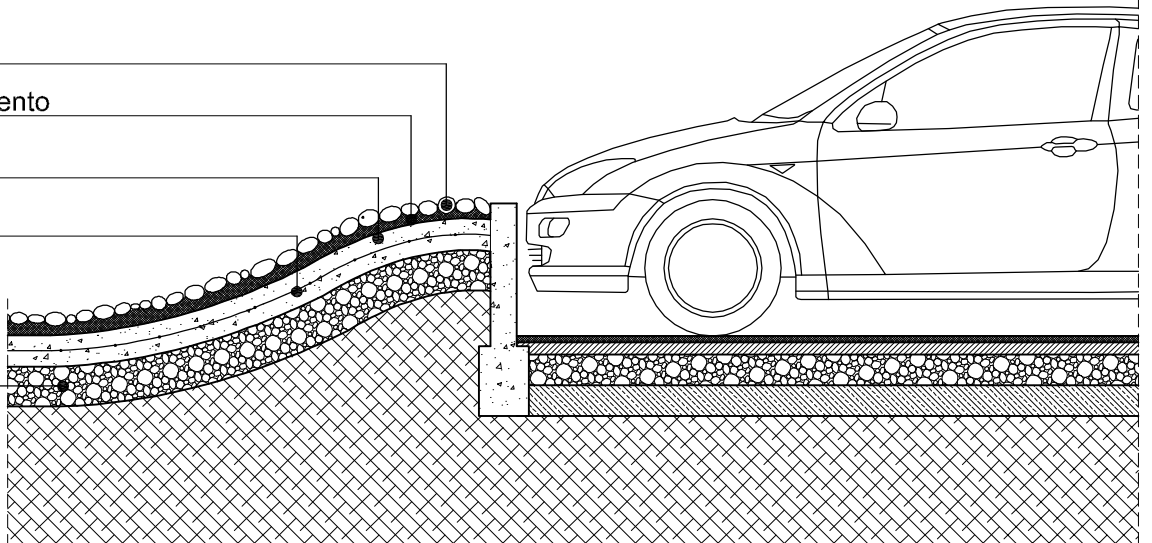

Sezione BB' - scala 1:20