ARGOMENTO di TESI: PARCO E NUOVO INSEDIAMENTO a LLA RIVERA, L'AQUILA
AMBITO DISCIPLINARE: PROGETTAZIONE URBANISTICA

ZOOM 3

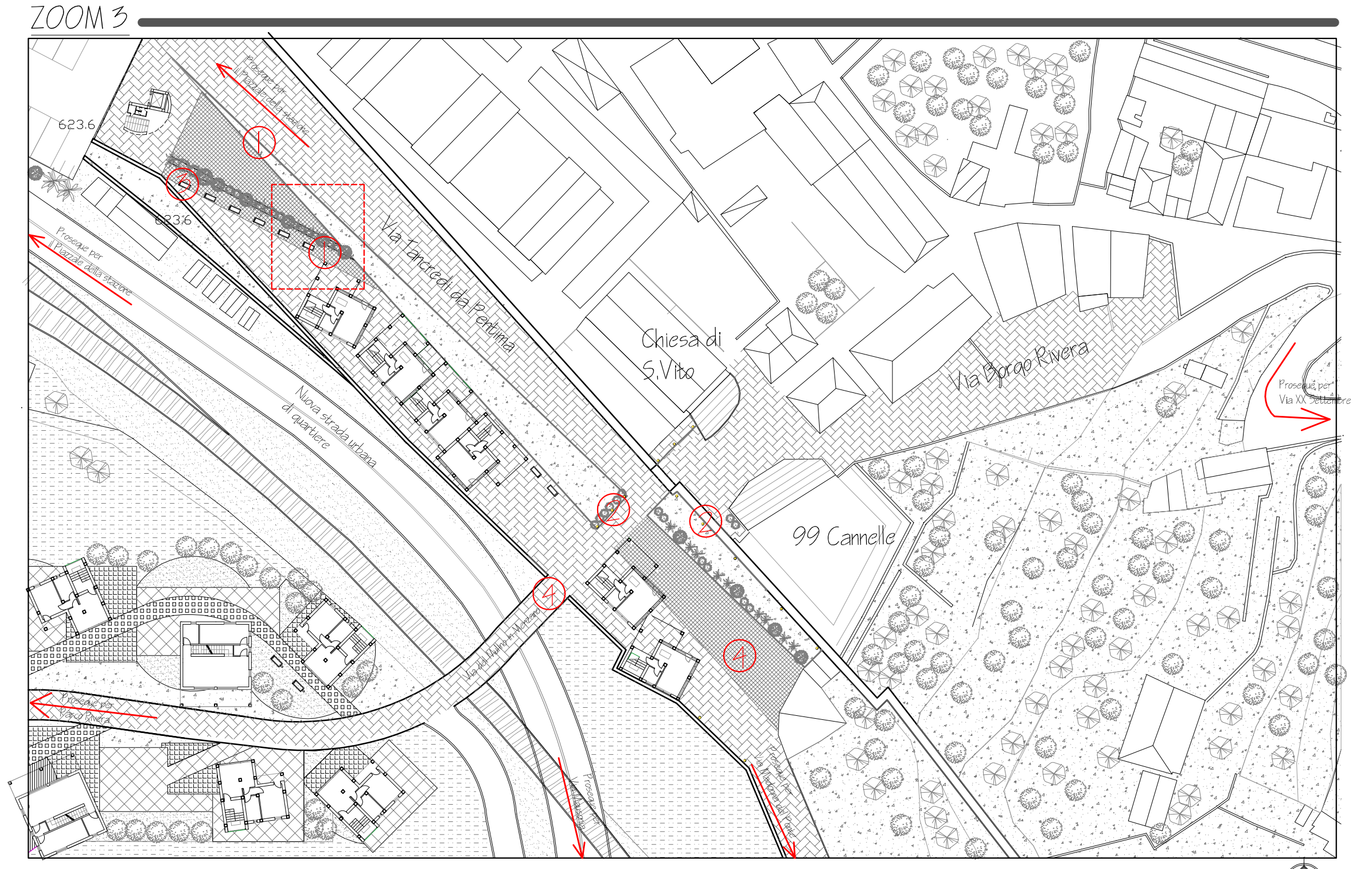

SEZIONI e FOTO

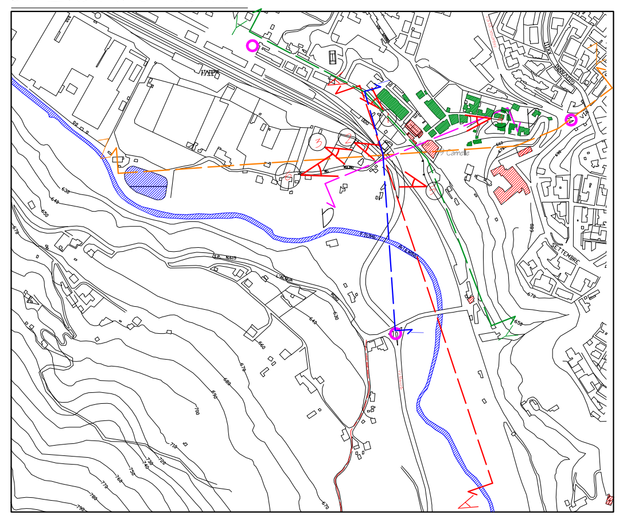

LEGENDA

- Snodi, Punti principali di ingresso all'area
- Emergenze architettoniche e religiose
- Borgo
- Elementi naturalistici importanti

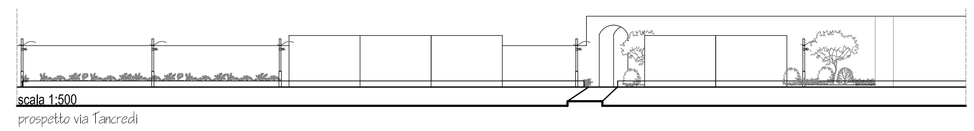

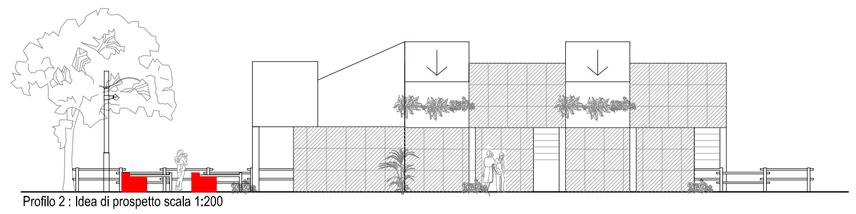

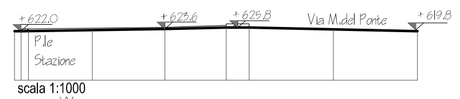

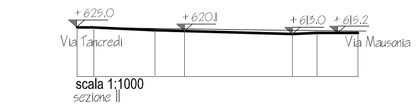

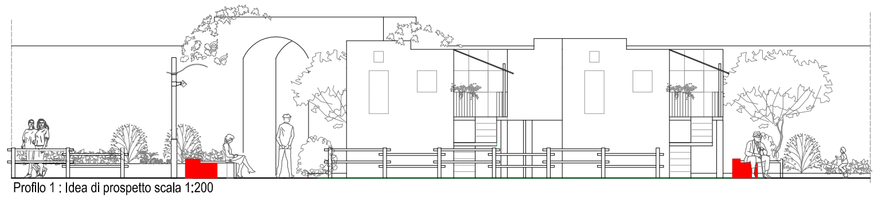

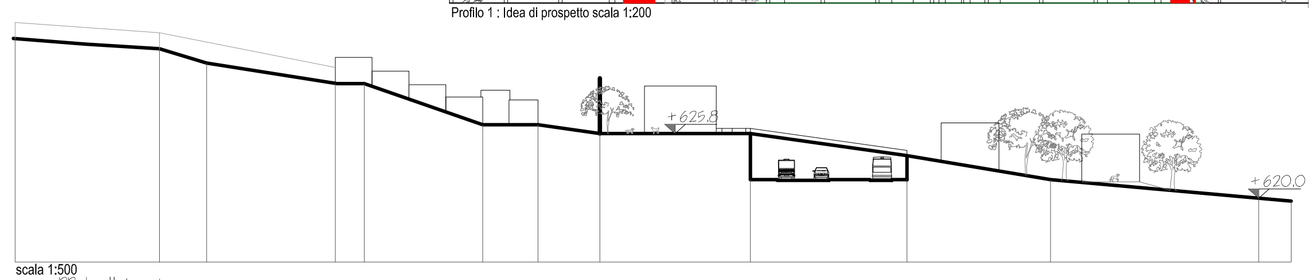

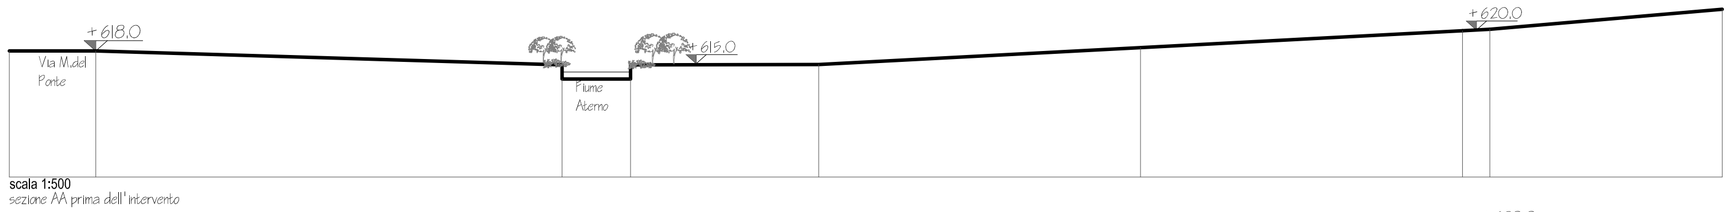

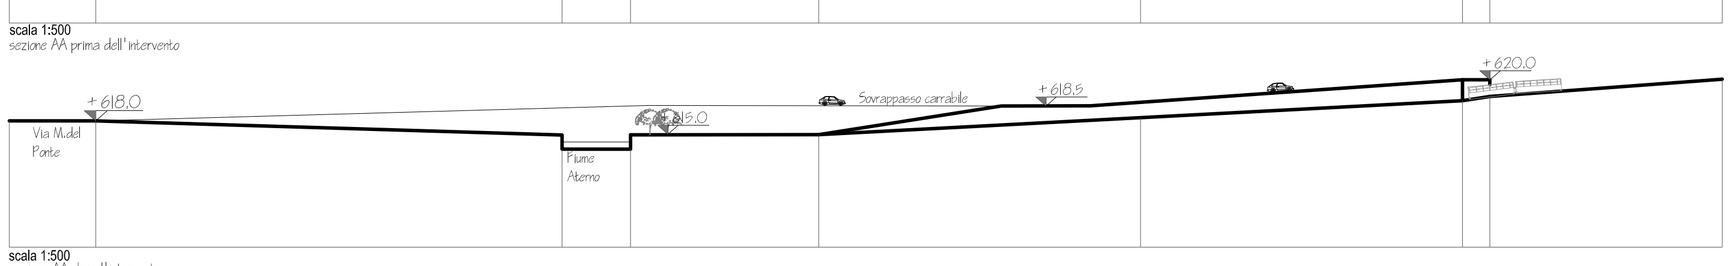

ARREDO URBANO

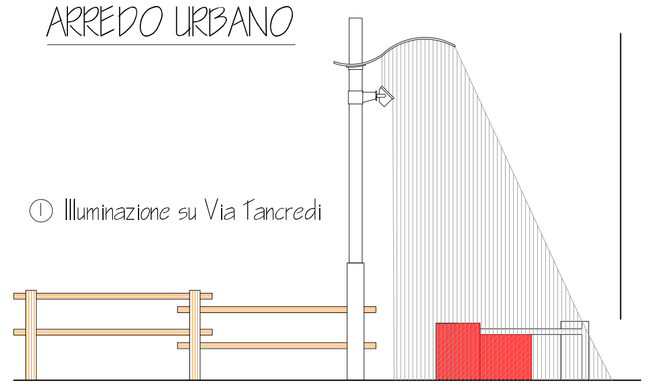

③ Arredo urbano

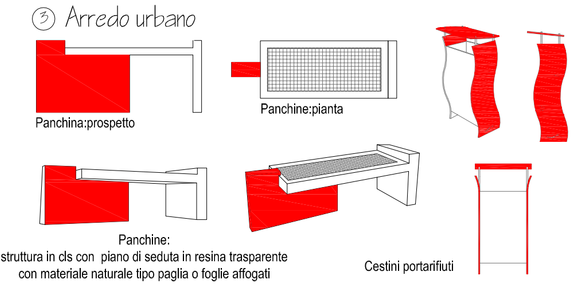

② Illuminazione sotto le Mura

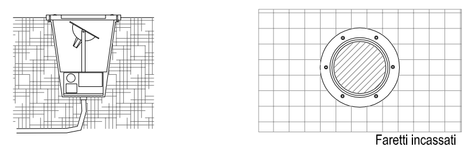

④ Pavimentazione Via Tancredi e percorsi pedonali

DISTRIBUZIONE DELLO SPAZIO

LEGENDA

- Proprietà ferrovia
- Percorso pedonale
- Nuovo insediamento
- Illuminazione
- Parcheggio
- Coltivazioni
- Verde
- Arredo urbano

VISTA PROSPETTICA

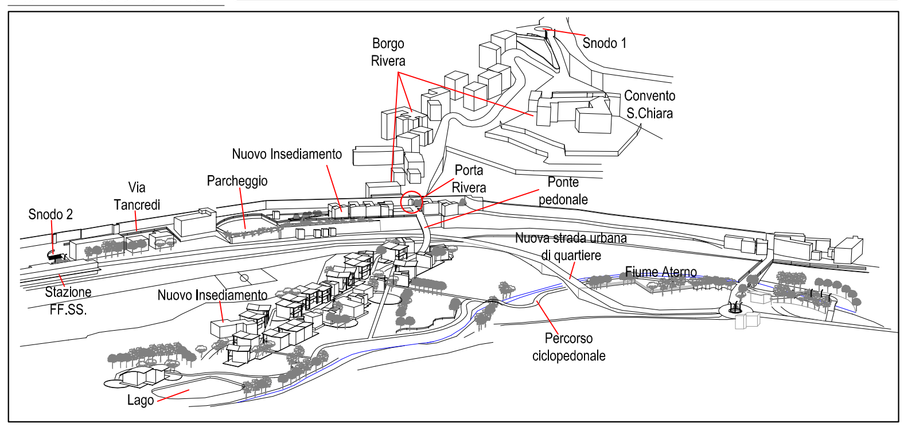

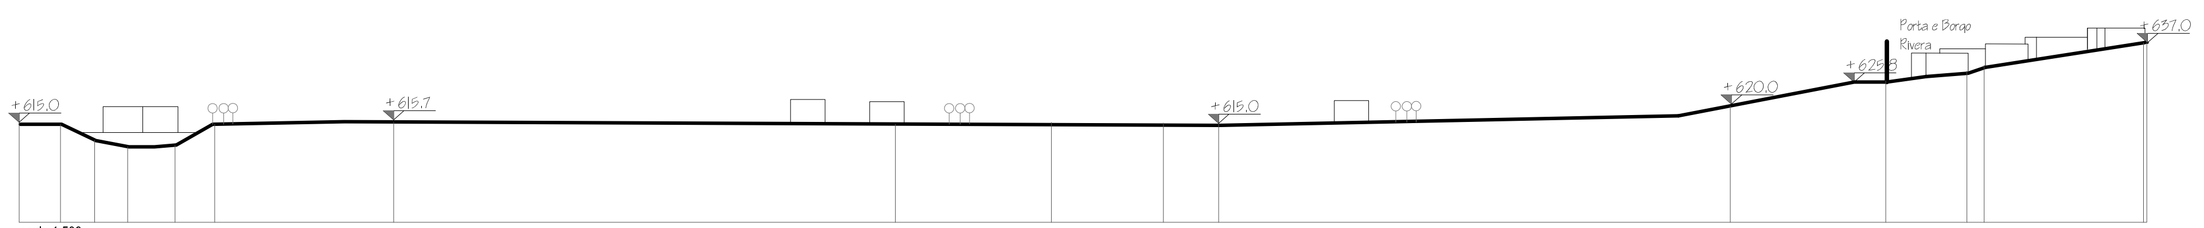

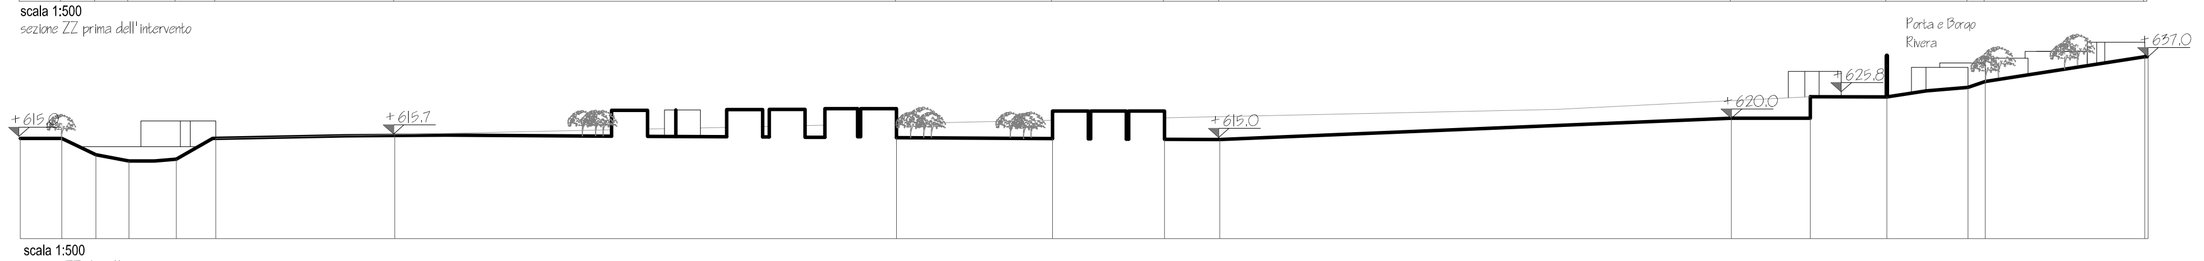

VISTA PROSPETTICA

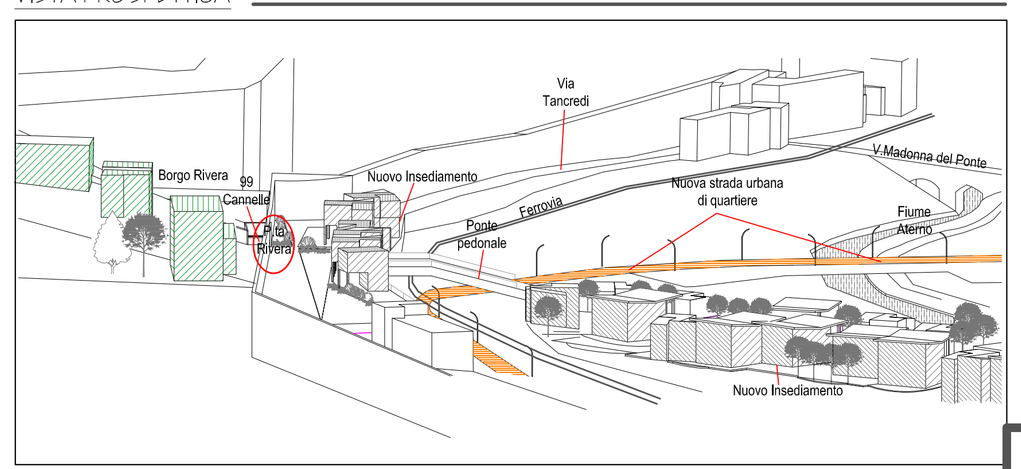

Laureanda:
Ilaria SFARRA matr. 147894

TAV 9