



Concorso di idee per la riqualificazione ambientale e urbana di largo Pallotti - viale degli Olmi

I negozi 1:100


Pianta piano terra

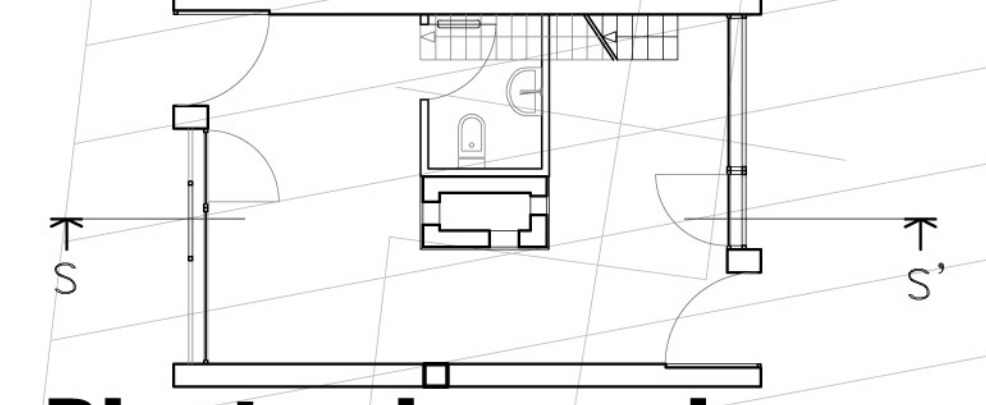

Pianta piano primo

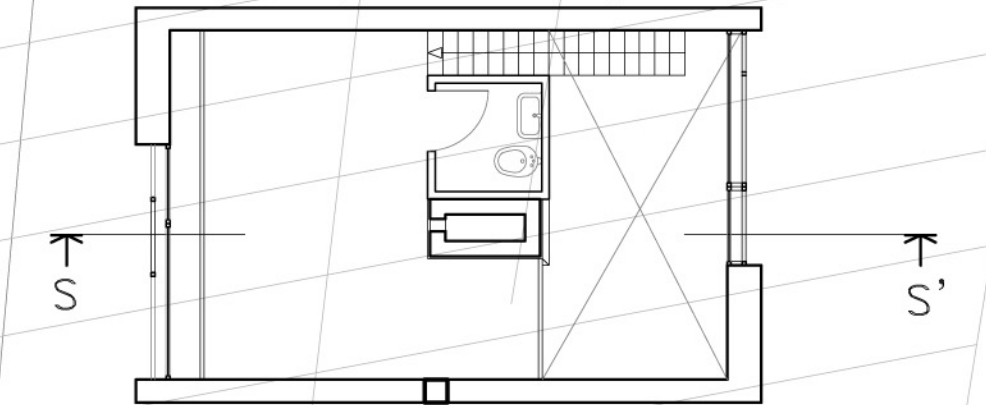


Pianta delle coperture

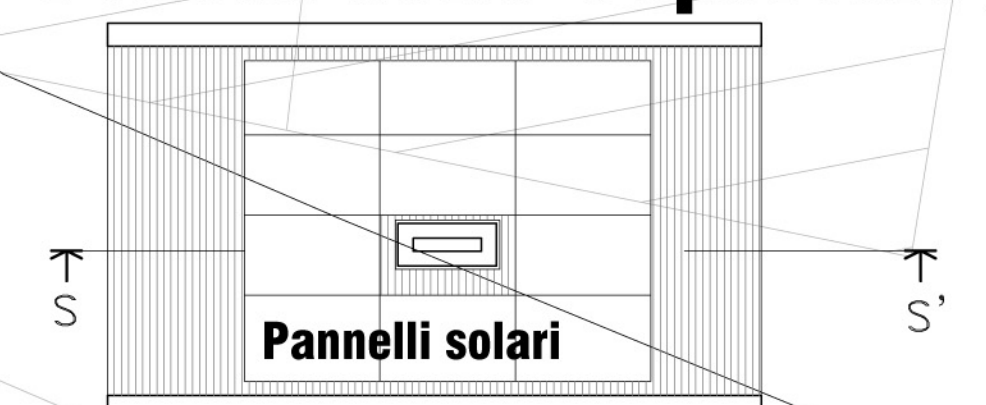


Sezione S-S'



Prospetto Sud Est

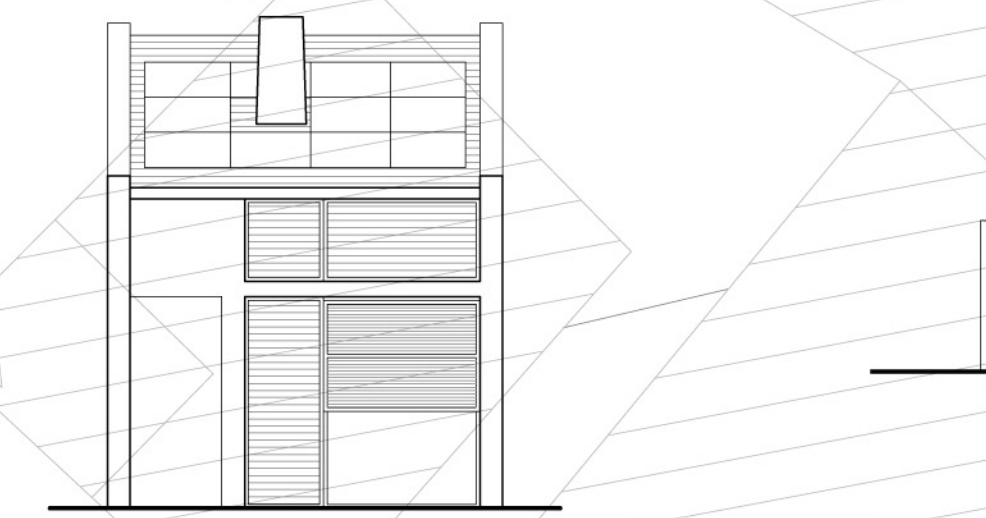

Prospetto Nord Ovest

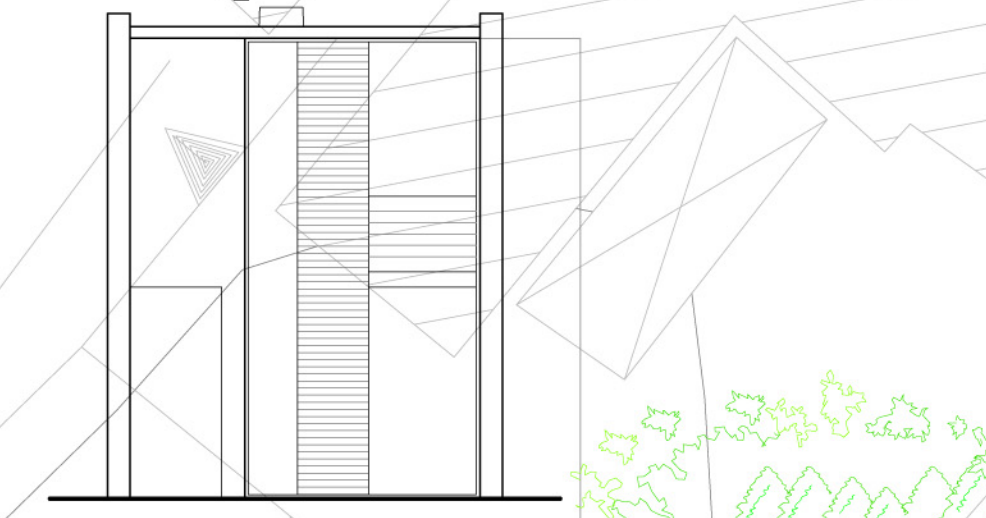


La piazza 1:500


Planimetria generale



Sezione A-A' 1:200

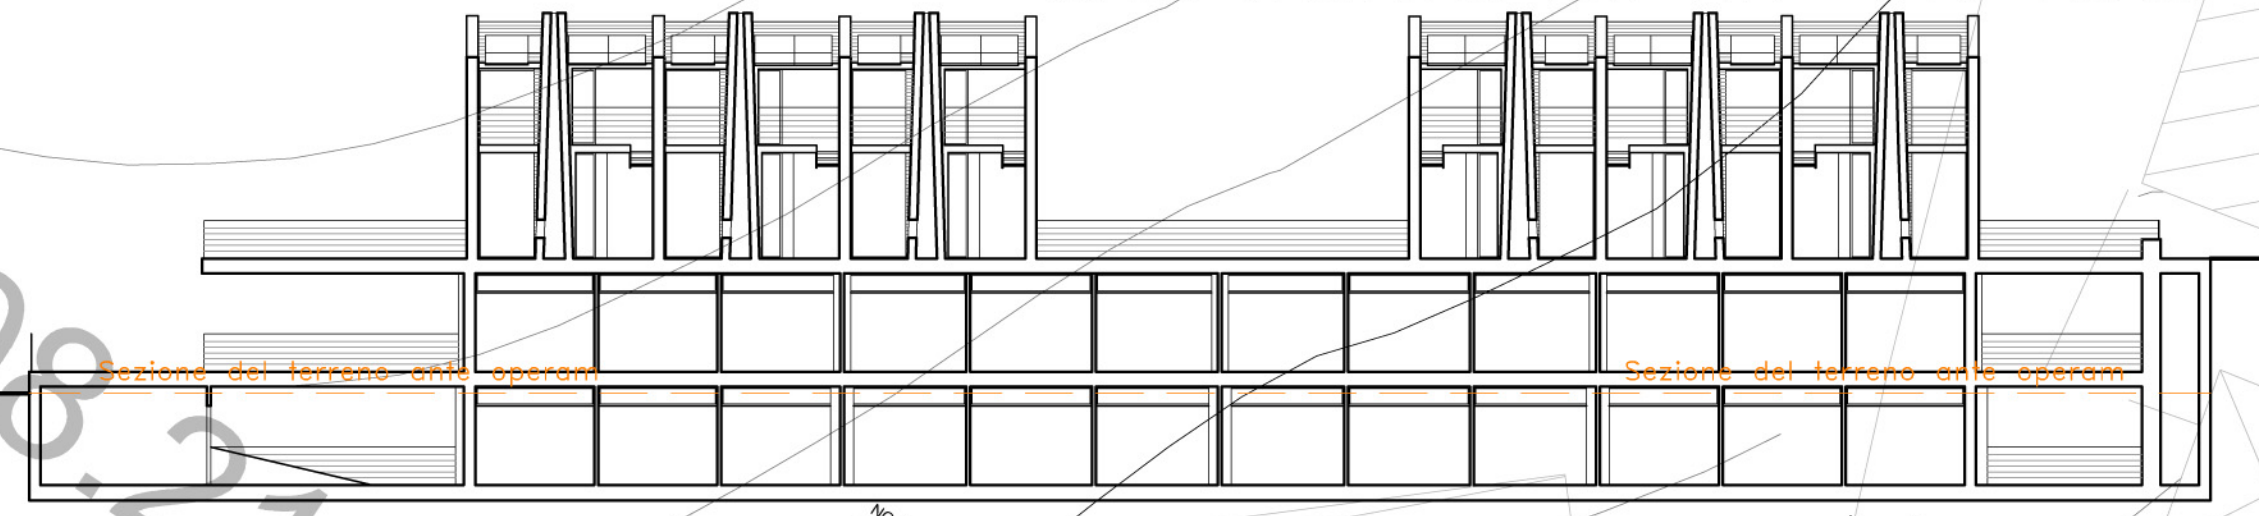

Pianta livello -2

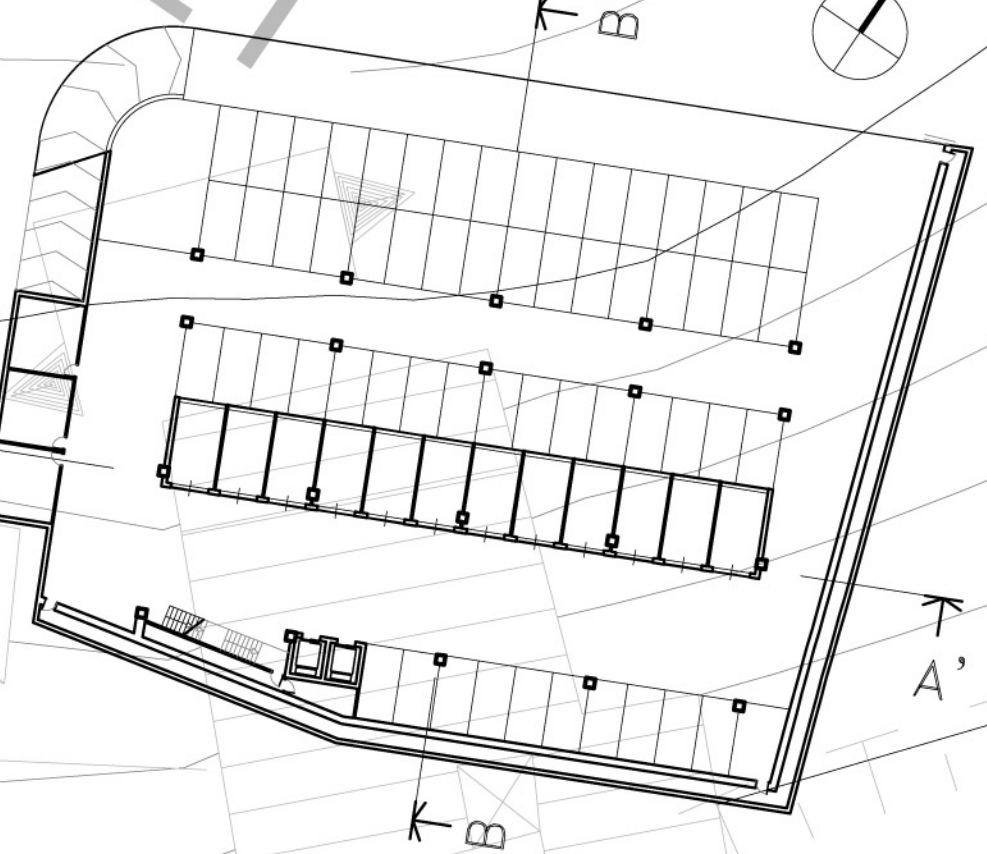

Pianta livello -1




Il parcheggio 1:500



Pianta livello 0



Sezione B-B' 1:200

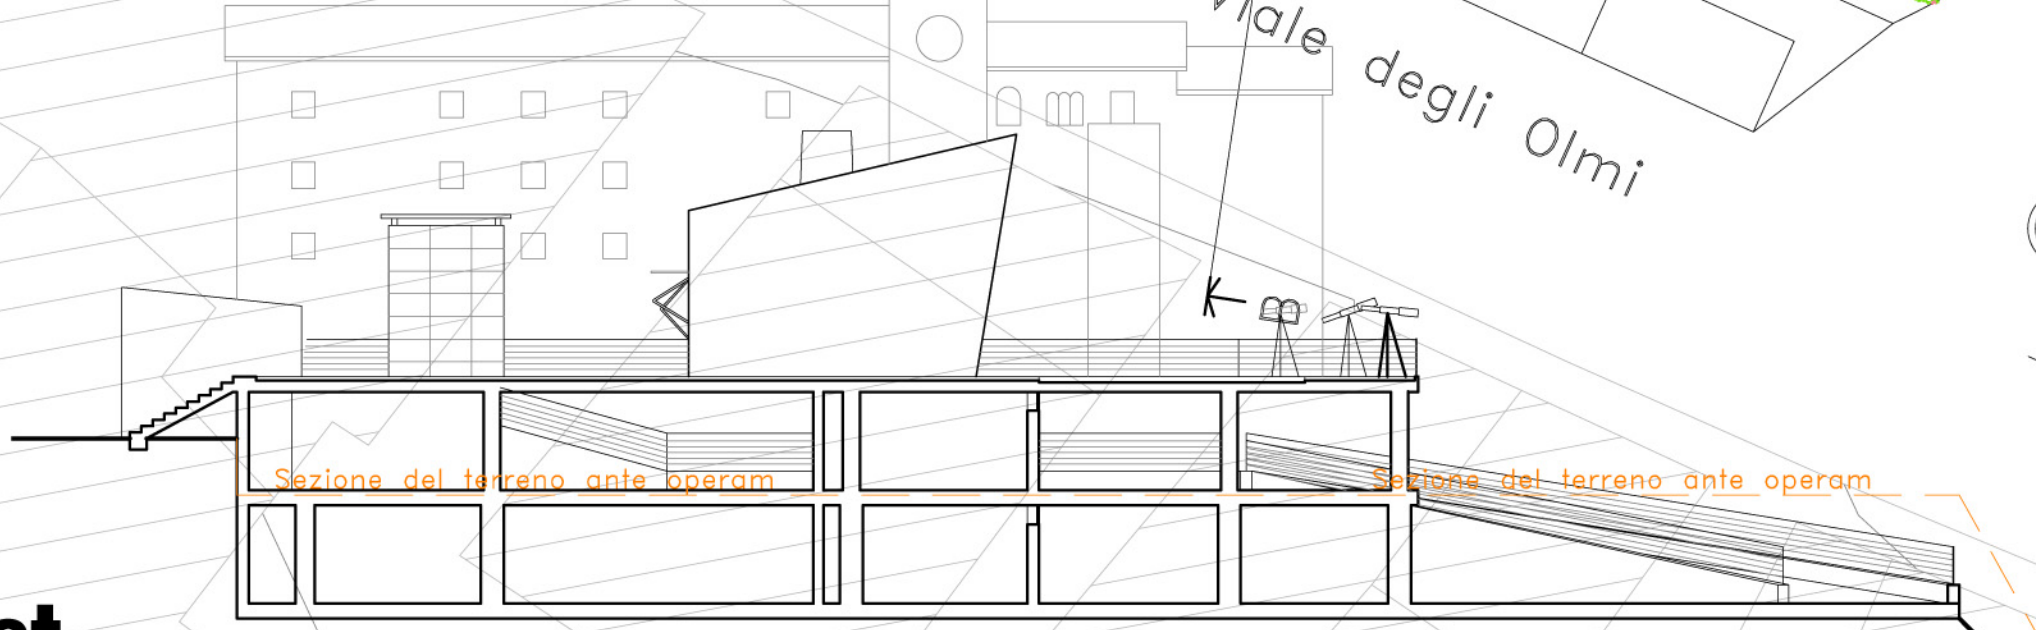

Prospetto Sud Est 1:200

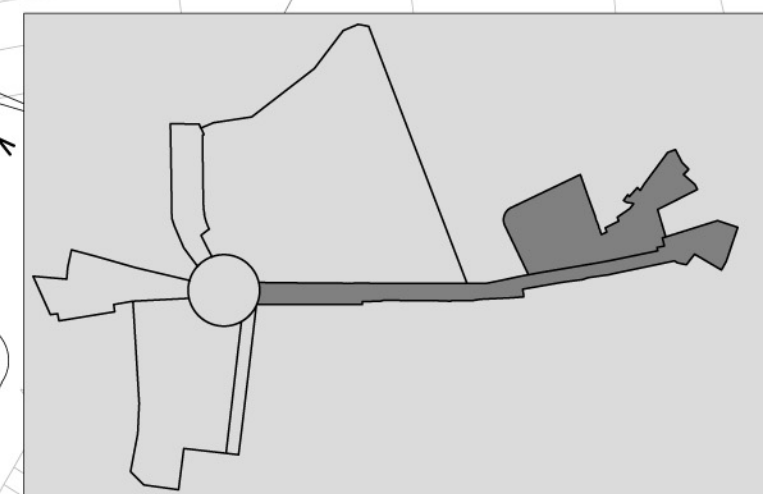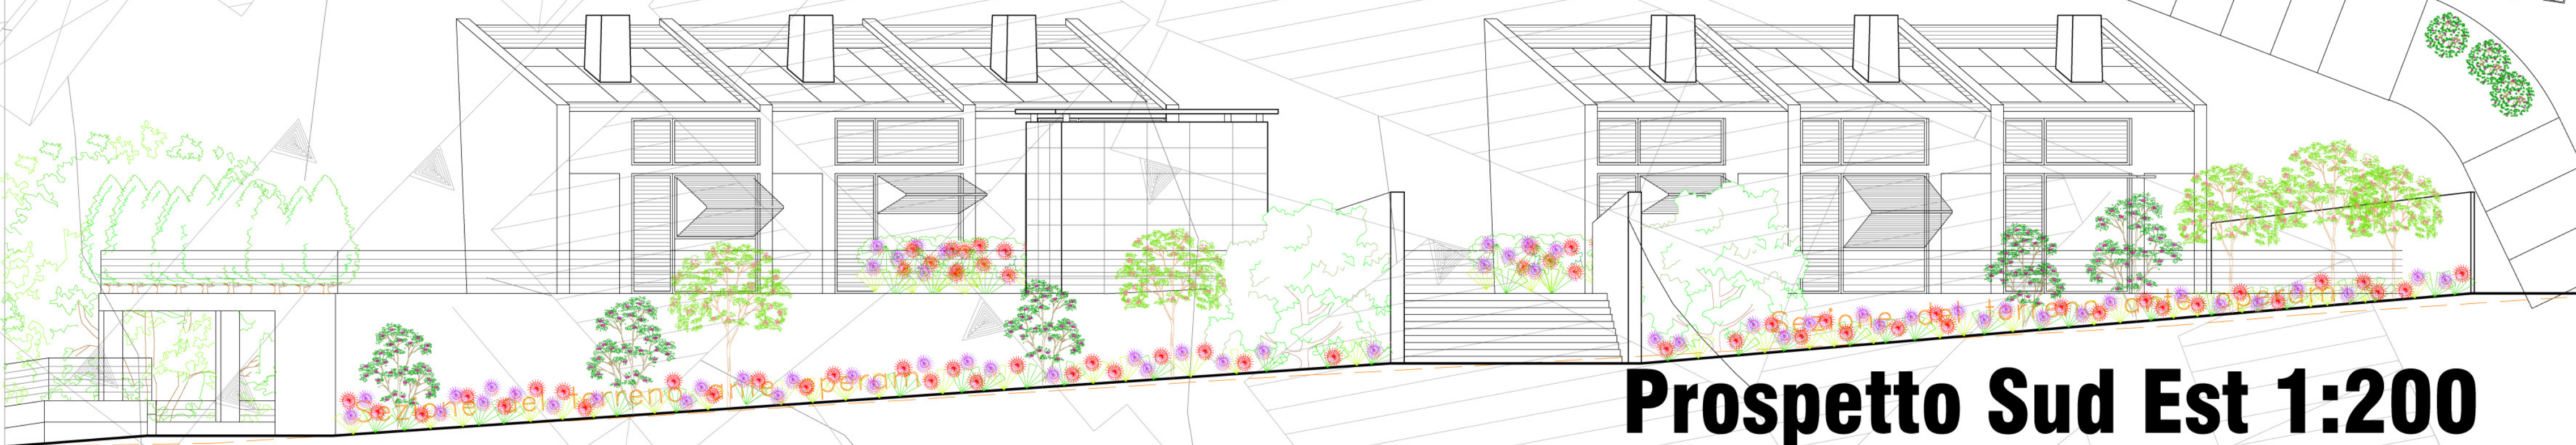

TAV.03
05ESSE