
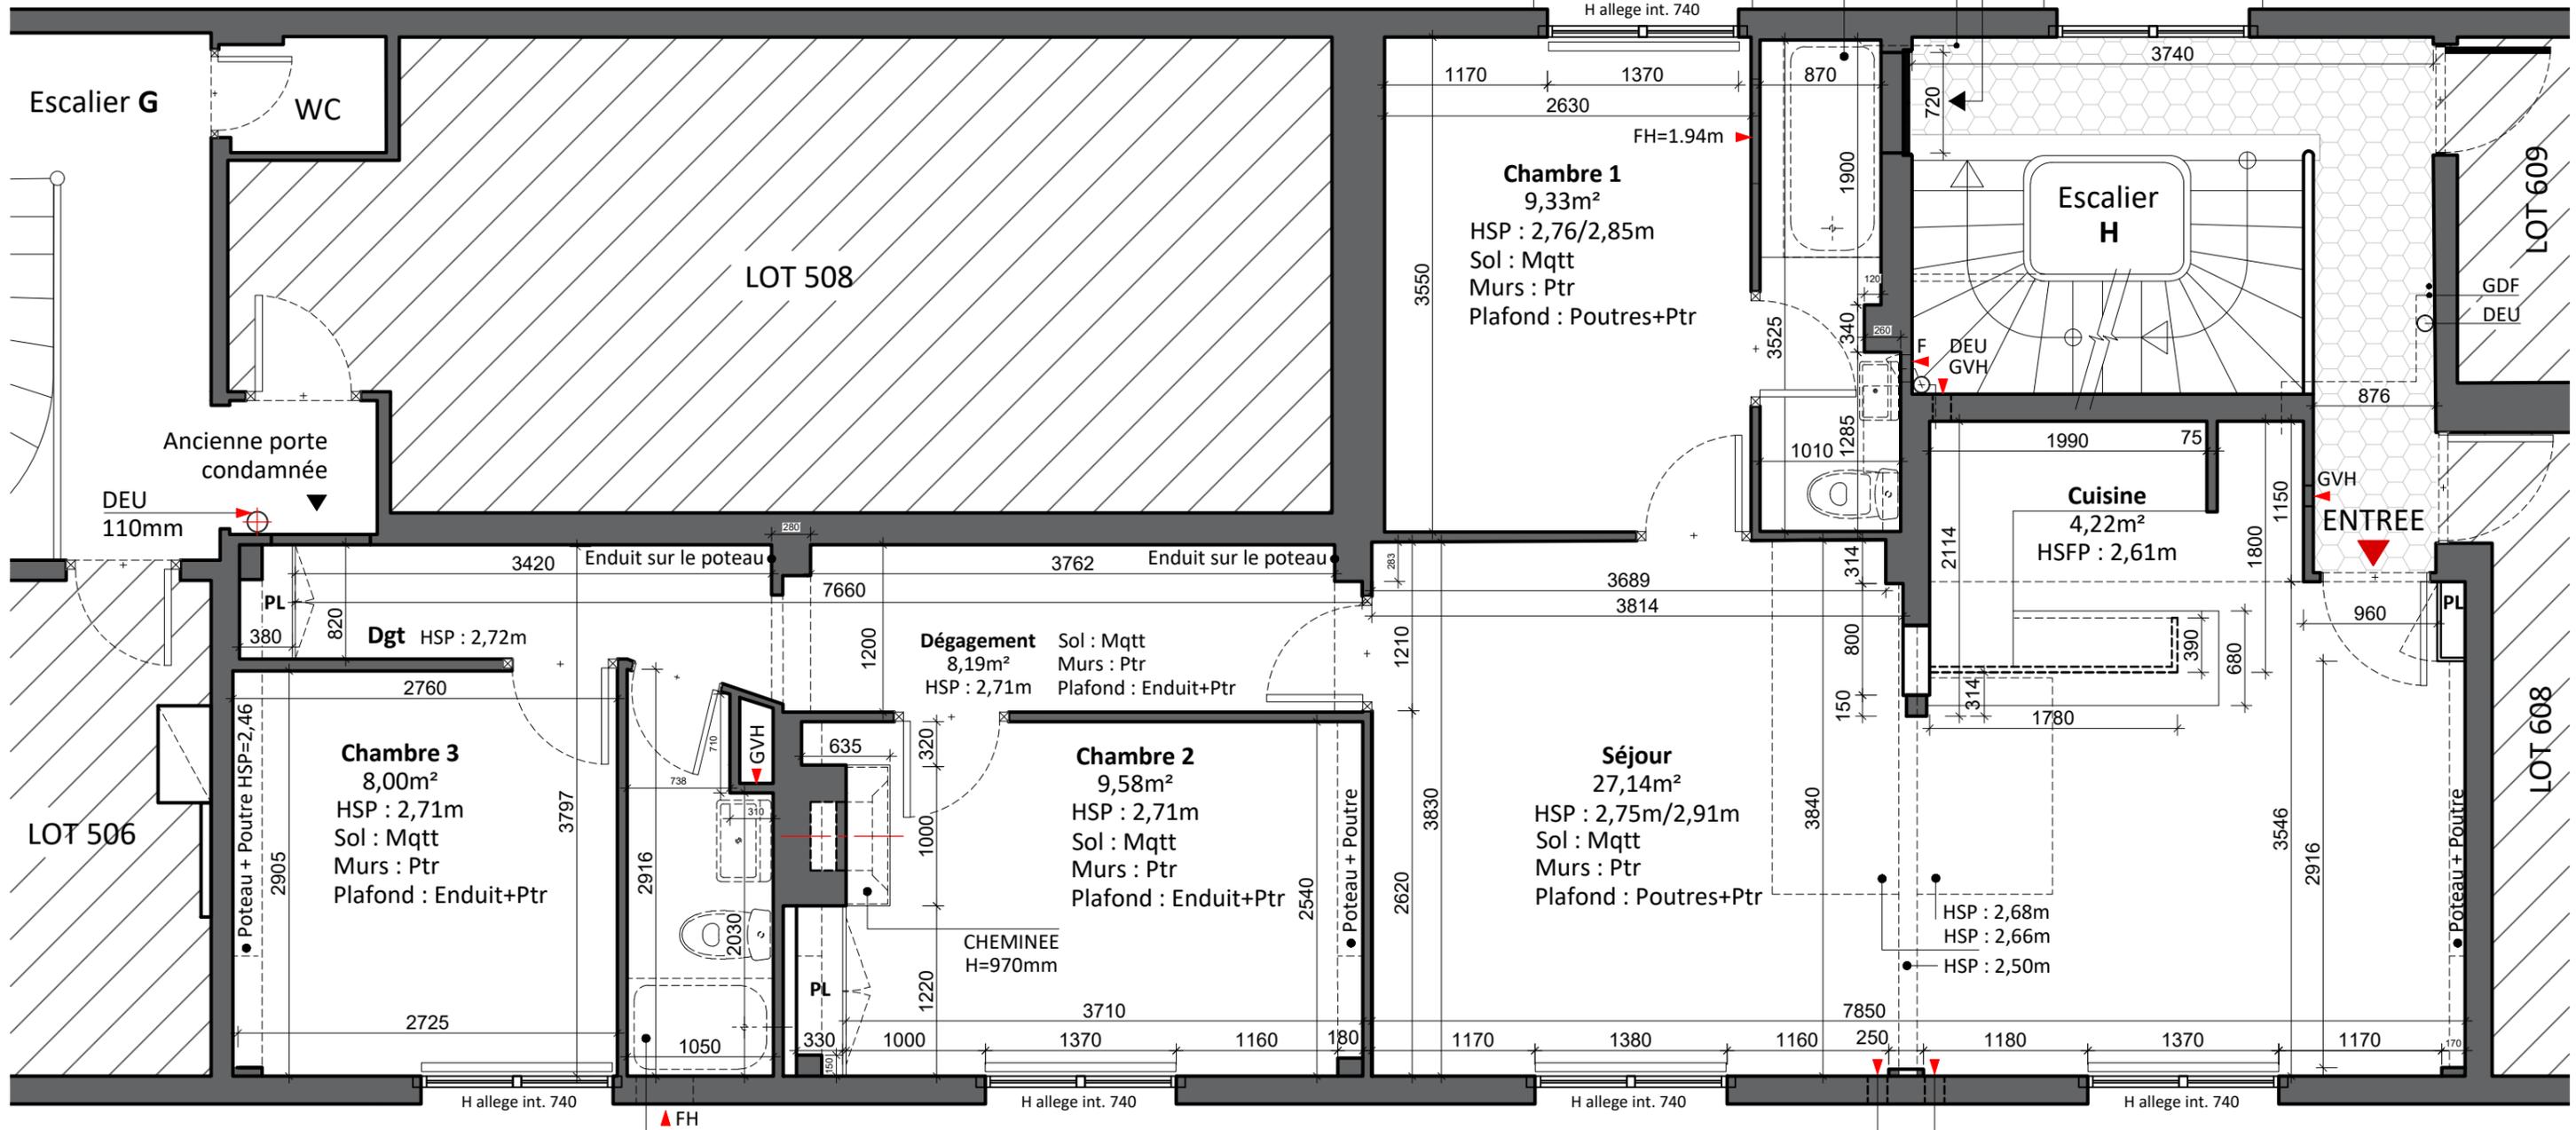


ENTREE
5, RUE DE L'AGENT BAILLY

DD VIDE SUR COUR

SDB-1/WC-1
3,20m²
HSP : 2,45m
Sol : Crlg
Murs : Crlg+Ptr
Plafond : BA13+Ptr

BB AA

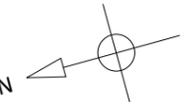

SDB-2 / WC-2
2,71m²
HSP : 2,70m
Sol : Crlg
Murs : Crlg+Ptr
Plafond : BA13+Ptr

DD


CC

BB AA

VIDE SUR L'IMPASSE DE L'ECOLE


VIDE SUR COUR

ENTREE
5, RUE DE L'AGENT BAILLY

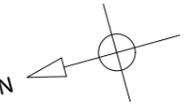

▼ CHAMBRE 2
HSP : 2,75m/2,85m
10,10m²
SOL: PARQUET
MURS: PEINTURE
PLAFOND: POUTRES EN BOIS

▼ SDB 2
HSP : 2,50
2,65m²
SOL: CARRELAGE
MURS: CARRELAGE
PLAFOND: PEINTURE

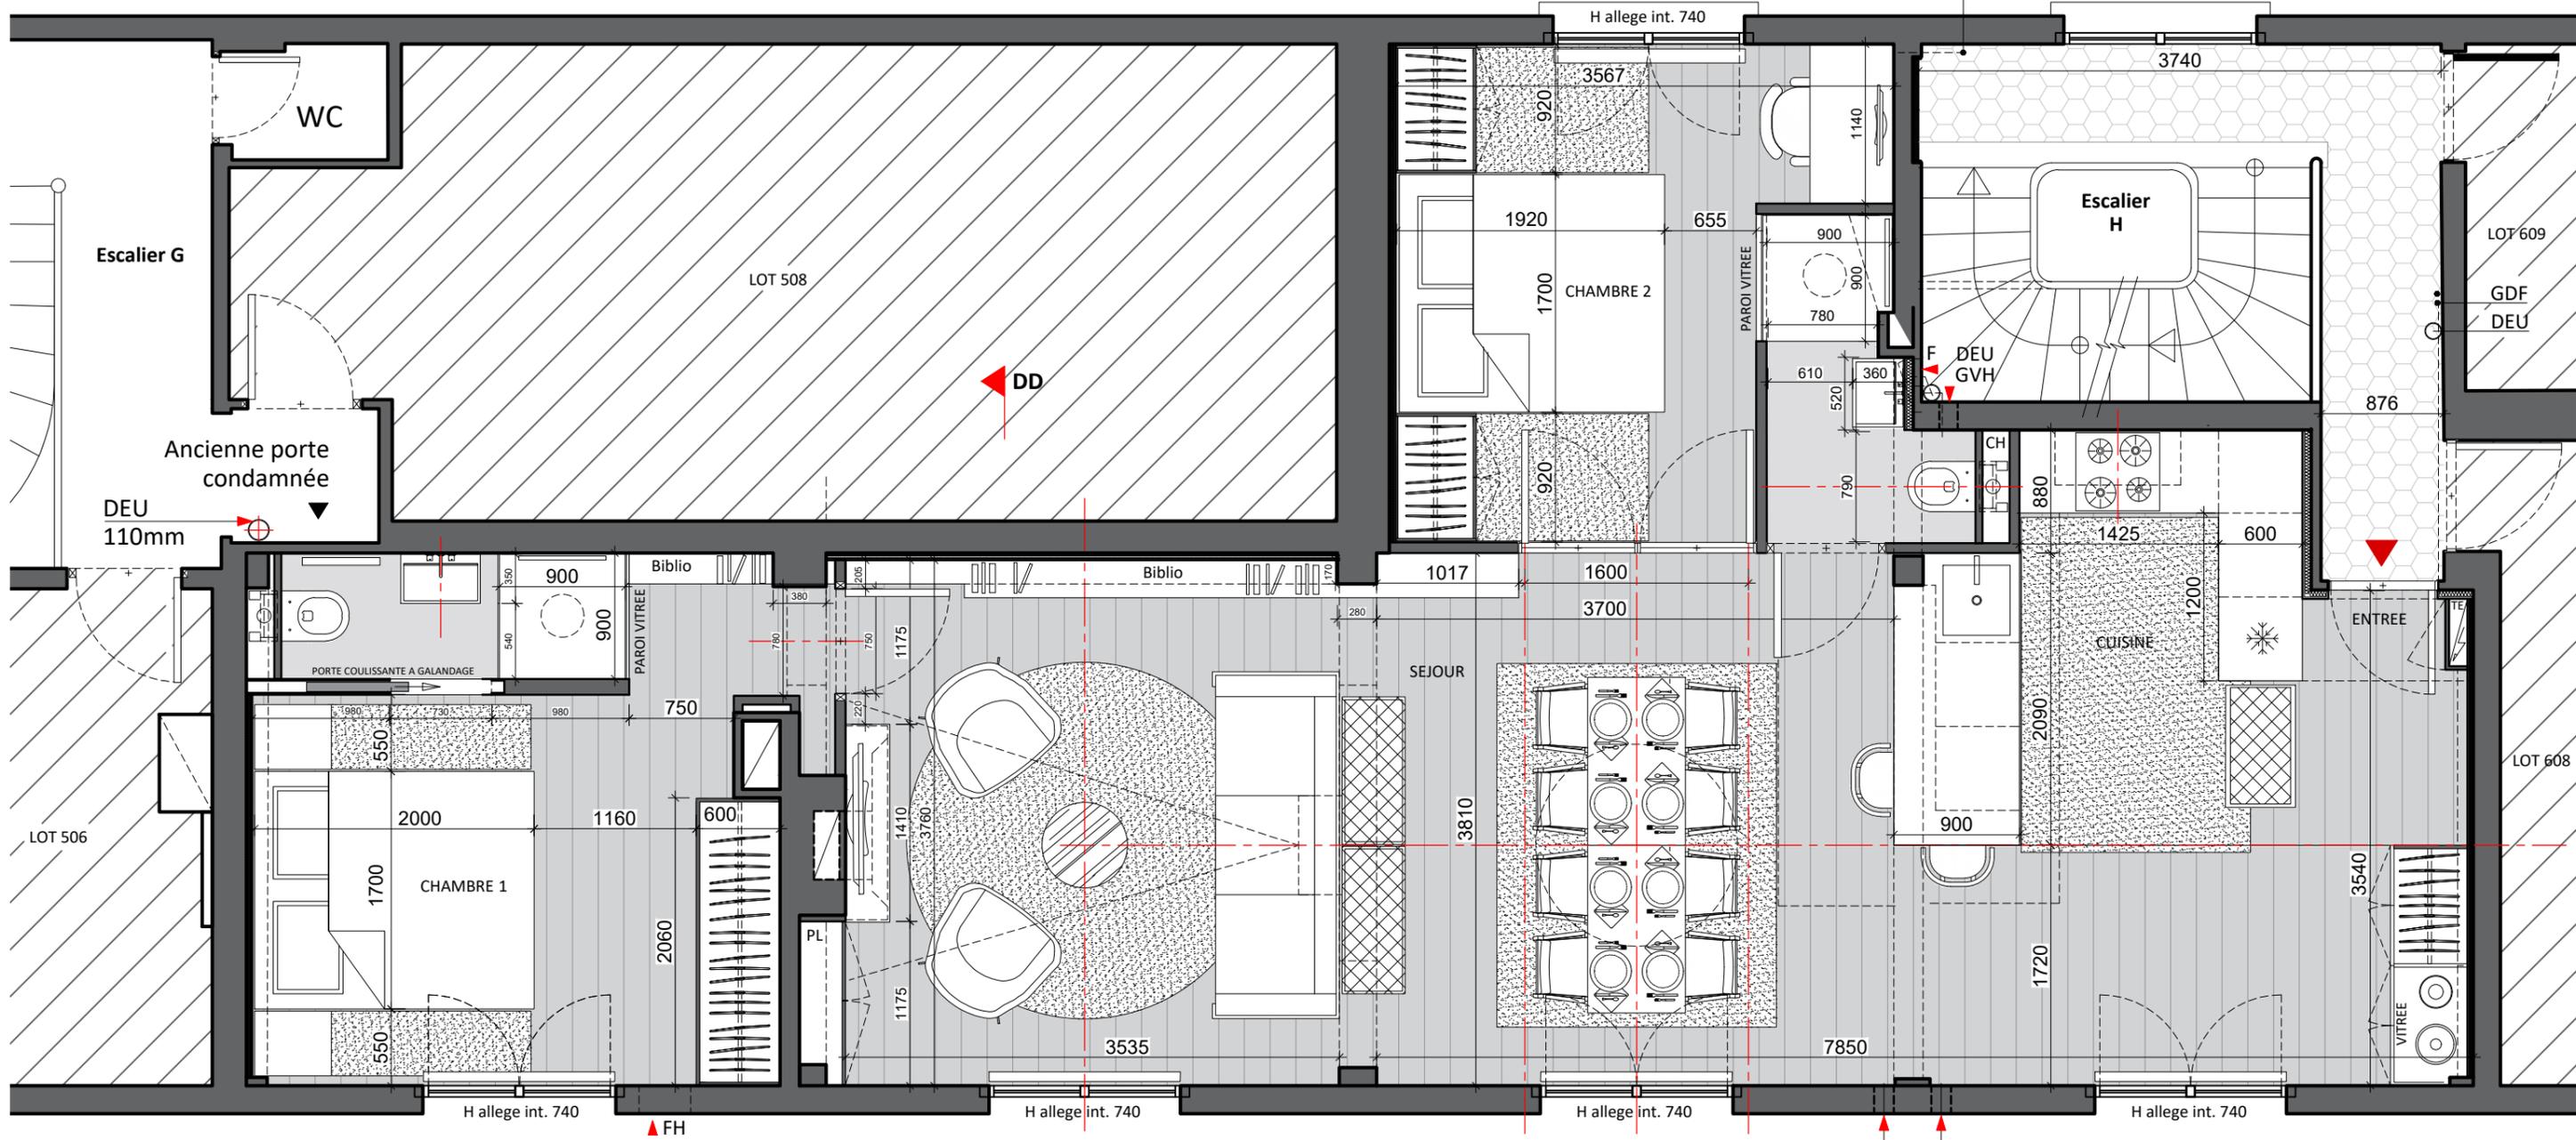

▲ SDB 1
HSP : 2,70
2,20m²
SOL: CARRELAGE
MURS: CARRELAGE
PLAFOND: PEINTURE

▲ CHAMBRE 1
HSP : 2,75m/2,90m
12,05m²
SOL: PARQUET
MURS: PEINTURE
PLAFOND: POUTRES EN BOIS


▲ SEJOUR
HSP : 2,75m/2,90m
36,30m²
SOL: PARQUET
MURS: PEINTURE
PLAFOND: POUTRES EN BOIS

▲ CUISINE
HSP : 2,75m/2,90m
7,60m²
SOL: PARQUET
MURS: PEINTURE
PLAFOND: POUTRES EN BOIS

▲ ENTREE
HSP : 2,75m/2,90m
2,10m²
SOL: PARQUET
MURS: PEINTURE
PLAFOND: POUTRES EN BOIS


SURFACE HABITABLE : 73,15 m²
SURFACE DE PLANCHER : 76,10 m²

VIDE SUR L'IMPASSE DE L'ECOLE

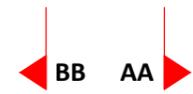

Positionner la cloison selon le plafond!
Les dimensions à partir de cette cloison!

Paroi en Verre trempé anticalcaire 10mm
Translucide - dépoli
H=2,70 m
A confirmer sur place

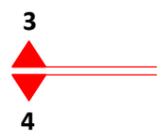

Douche à l'italienne

Porte en verre trempé anticalcaire
Transparent 10mm,
H=2,50 m L=600mm
A confirmer sur place


Cloison 74 en BA13 hydro avec isolant



A confirmer sur place
1520

Double Porte à fleur invisible

Porte à fleur invisible

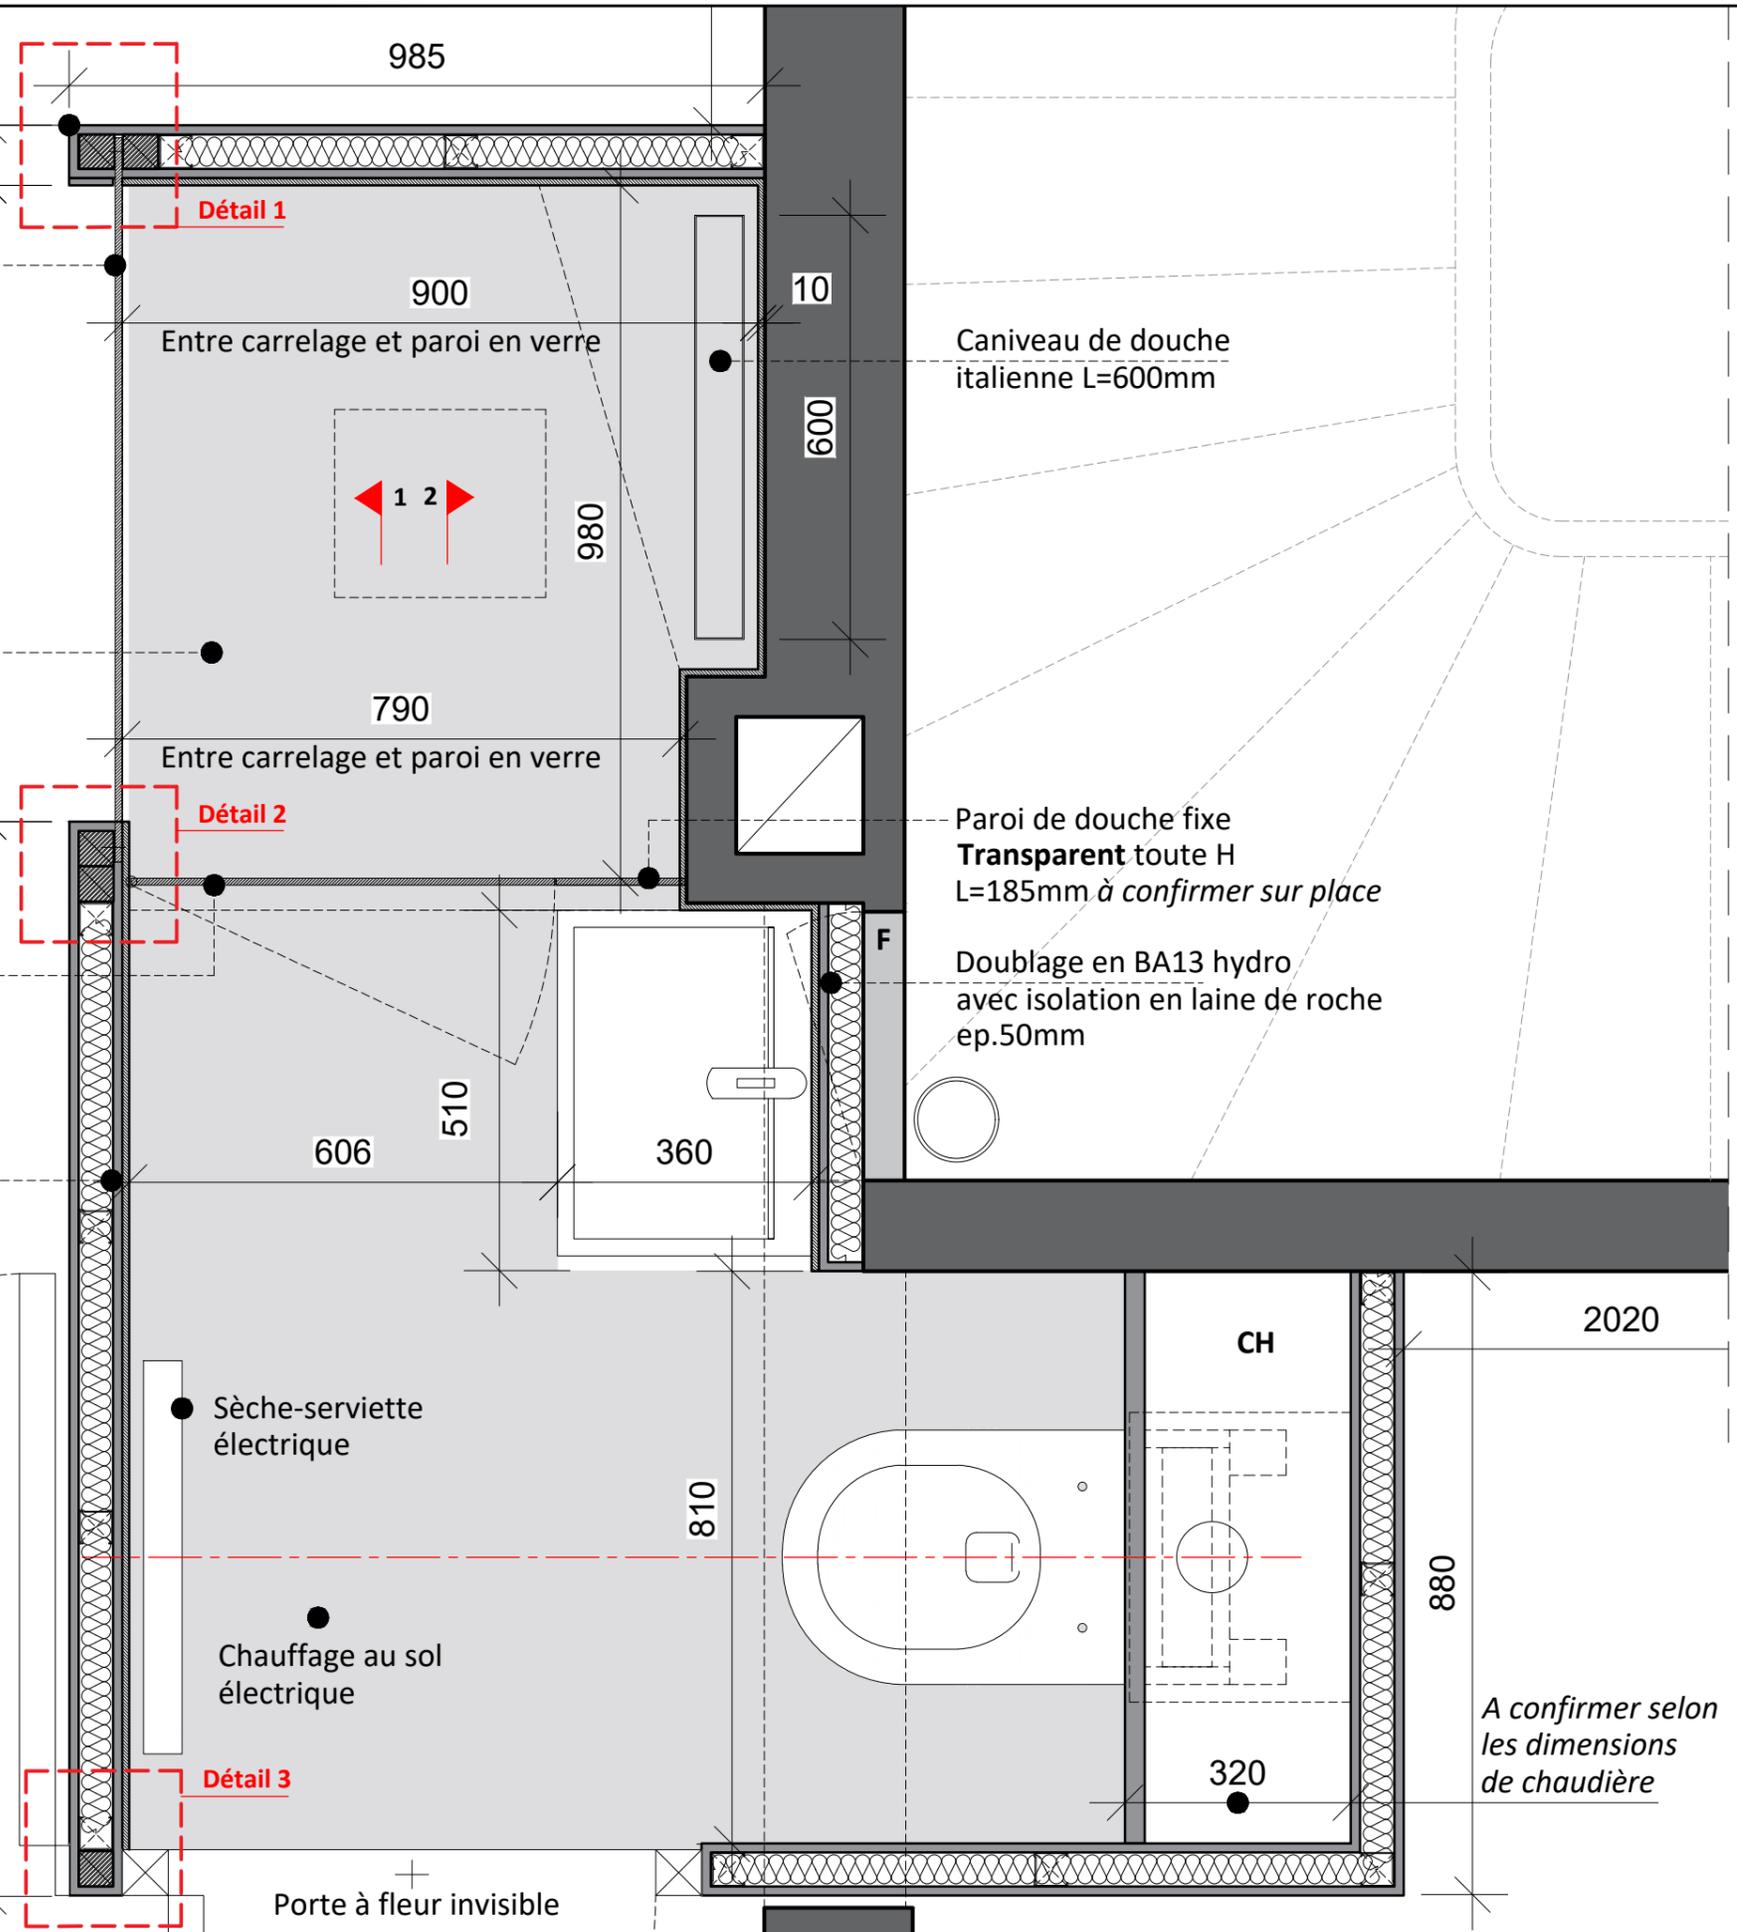

Caniveau de douche italienne L=600mm


Paroi de douche fixe
Transparent toute H
L=185mm à confirmer sur place

Doublage en BA13 hydro avec isolation en laine de roche ep.50mm


Plan de SDB
Ech.: 1/10

A confirmer selon les dimensions de chaudière


Positionner la cloison selon le plafond!
Les dimensions à partir de cette cloison!

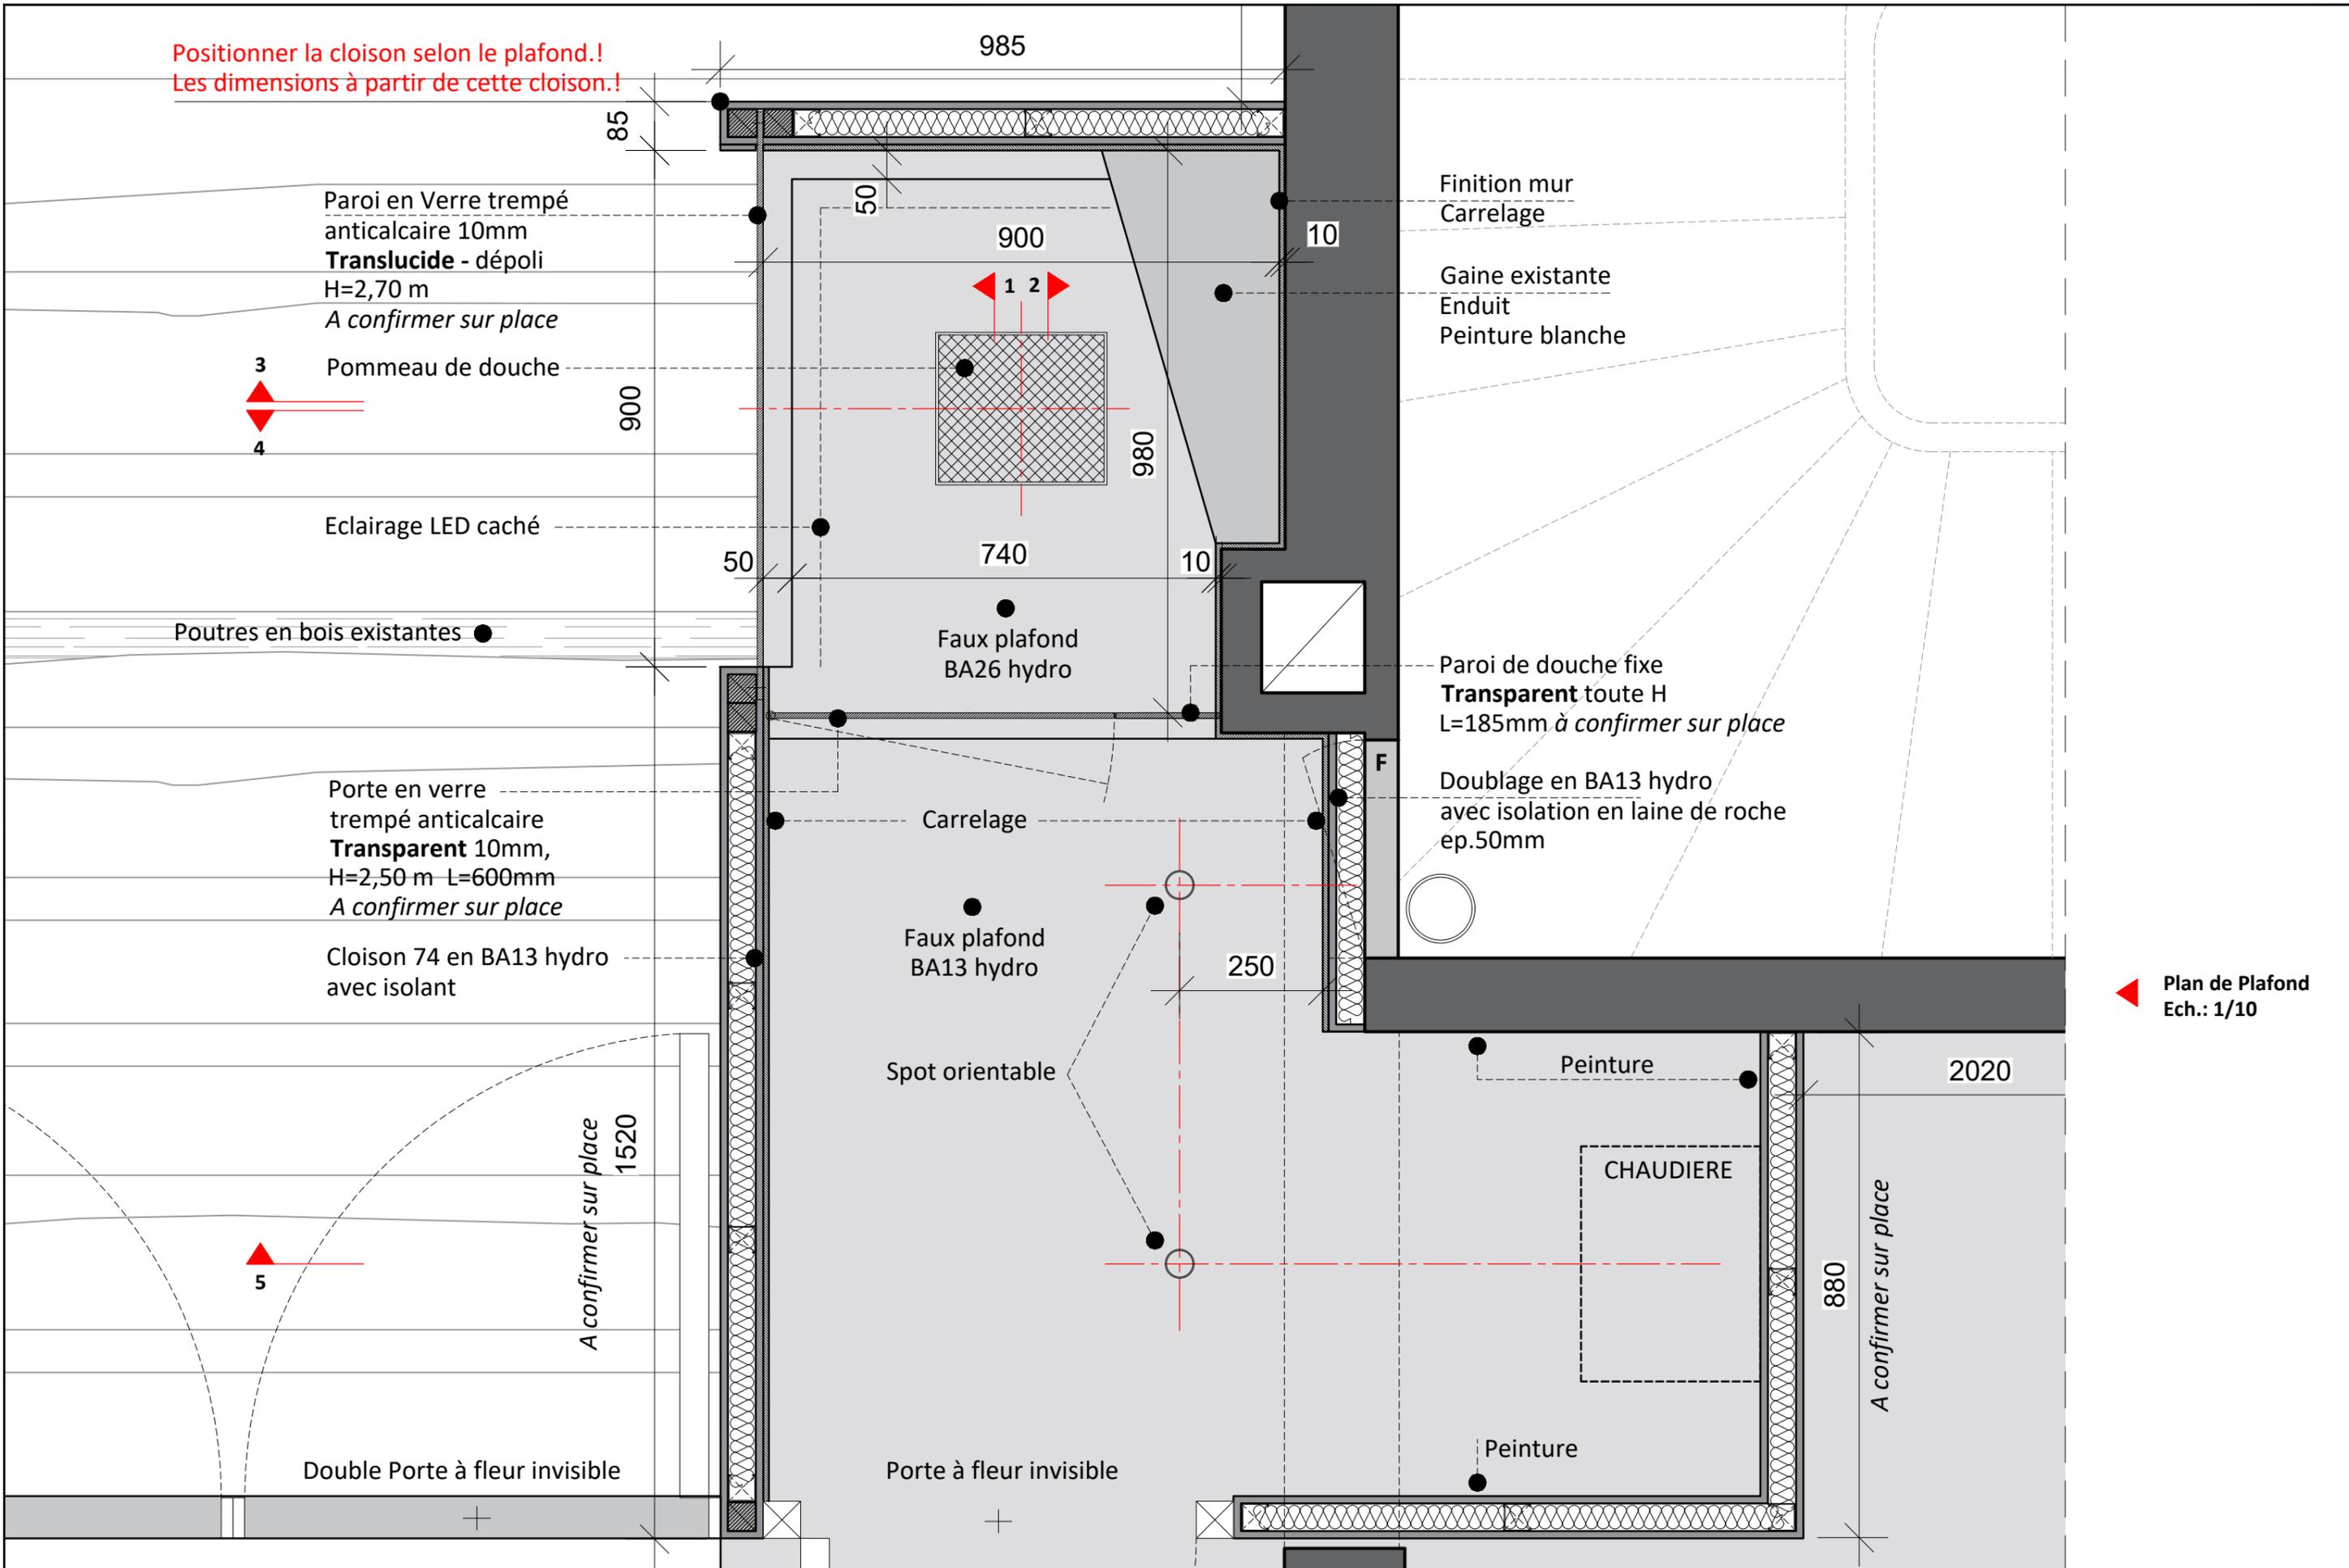


Plan de Plafond
Ech.: 1/10

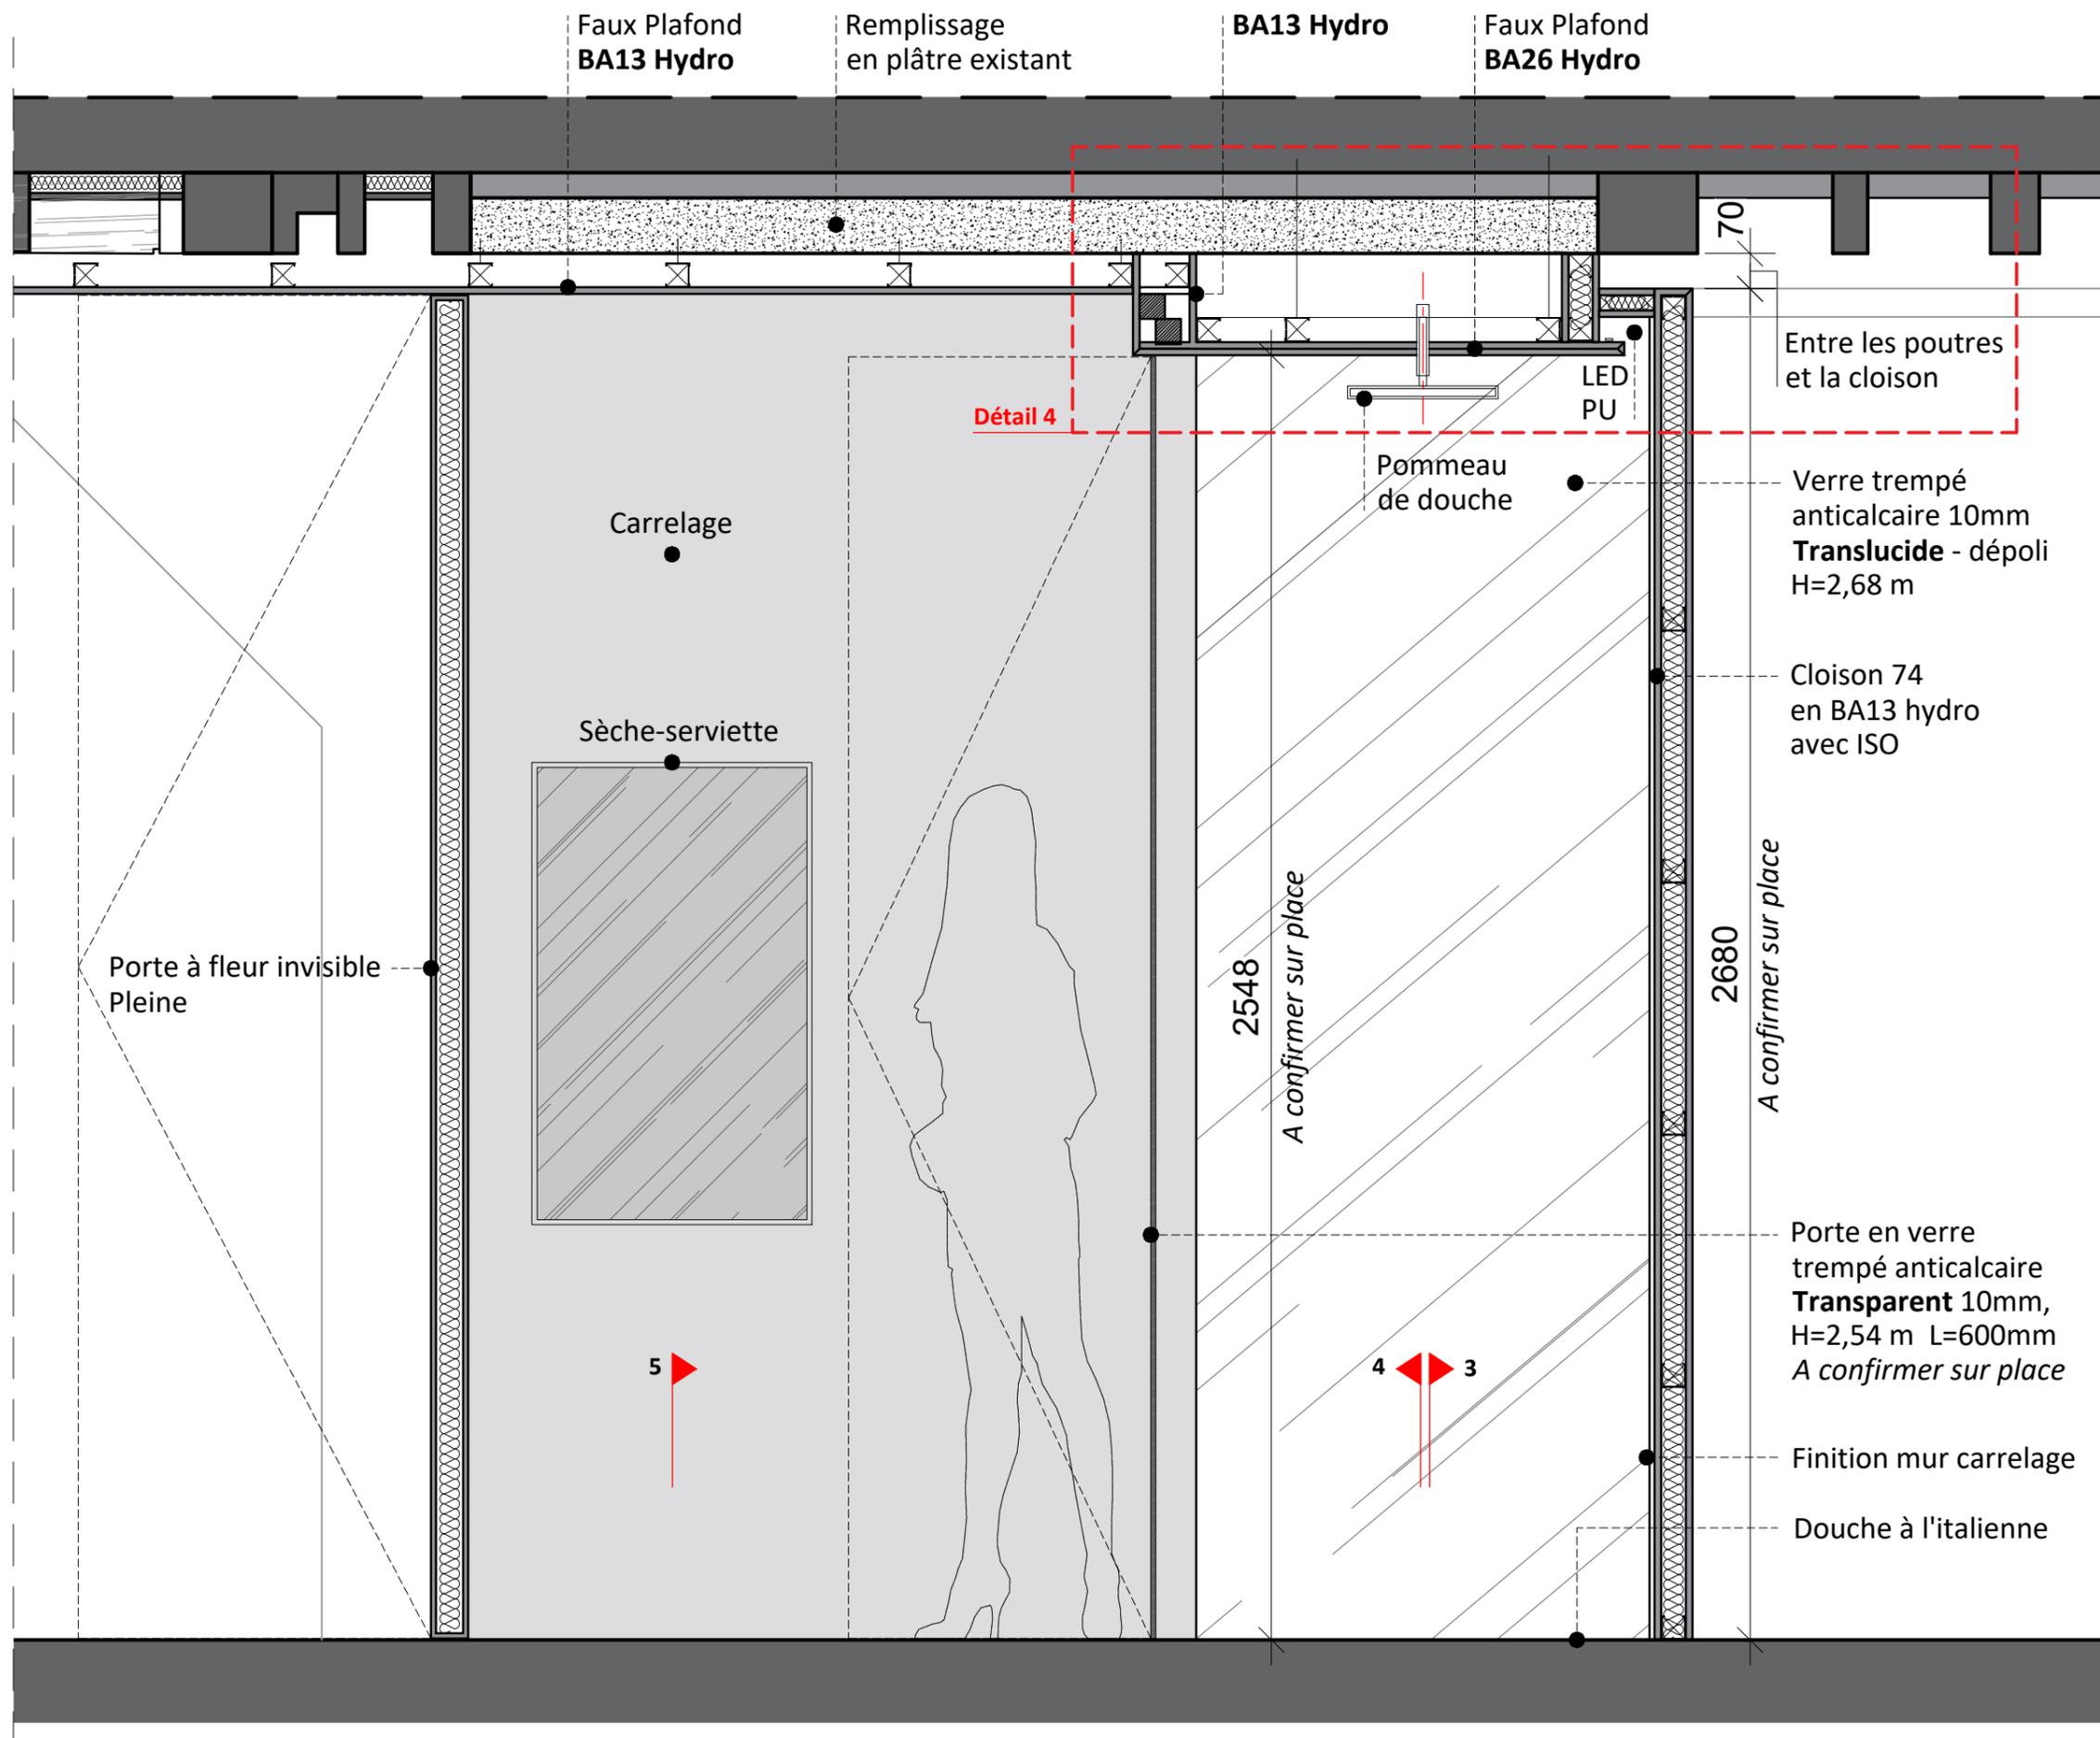


Coupe 1-1
Ech.: -

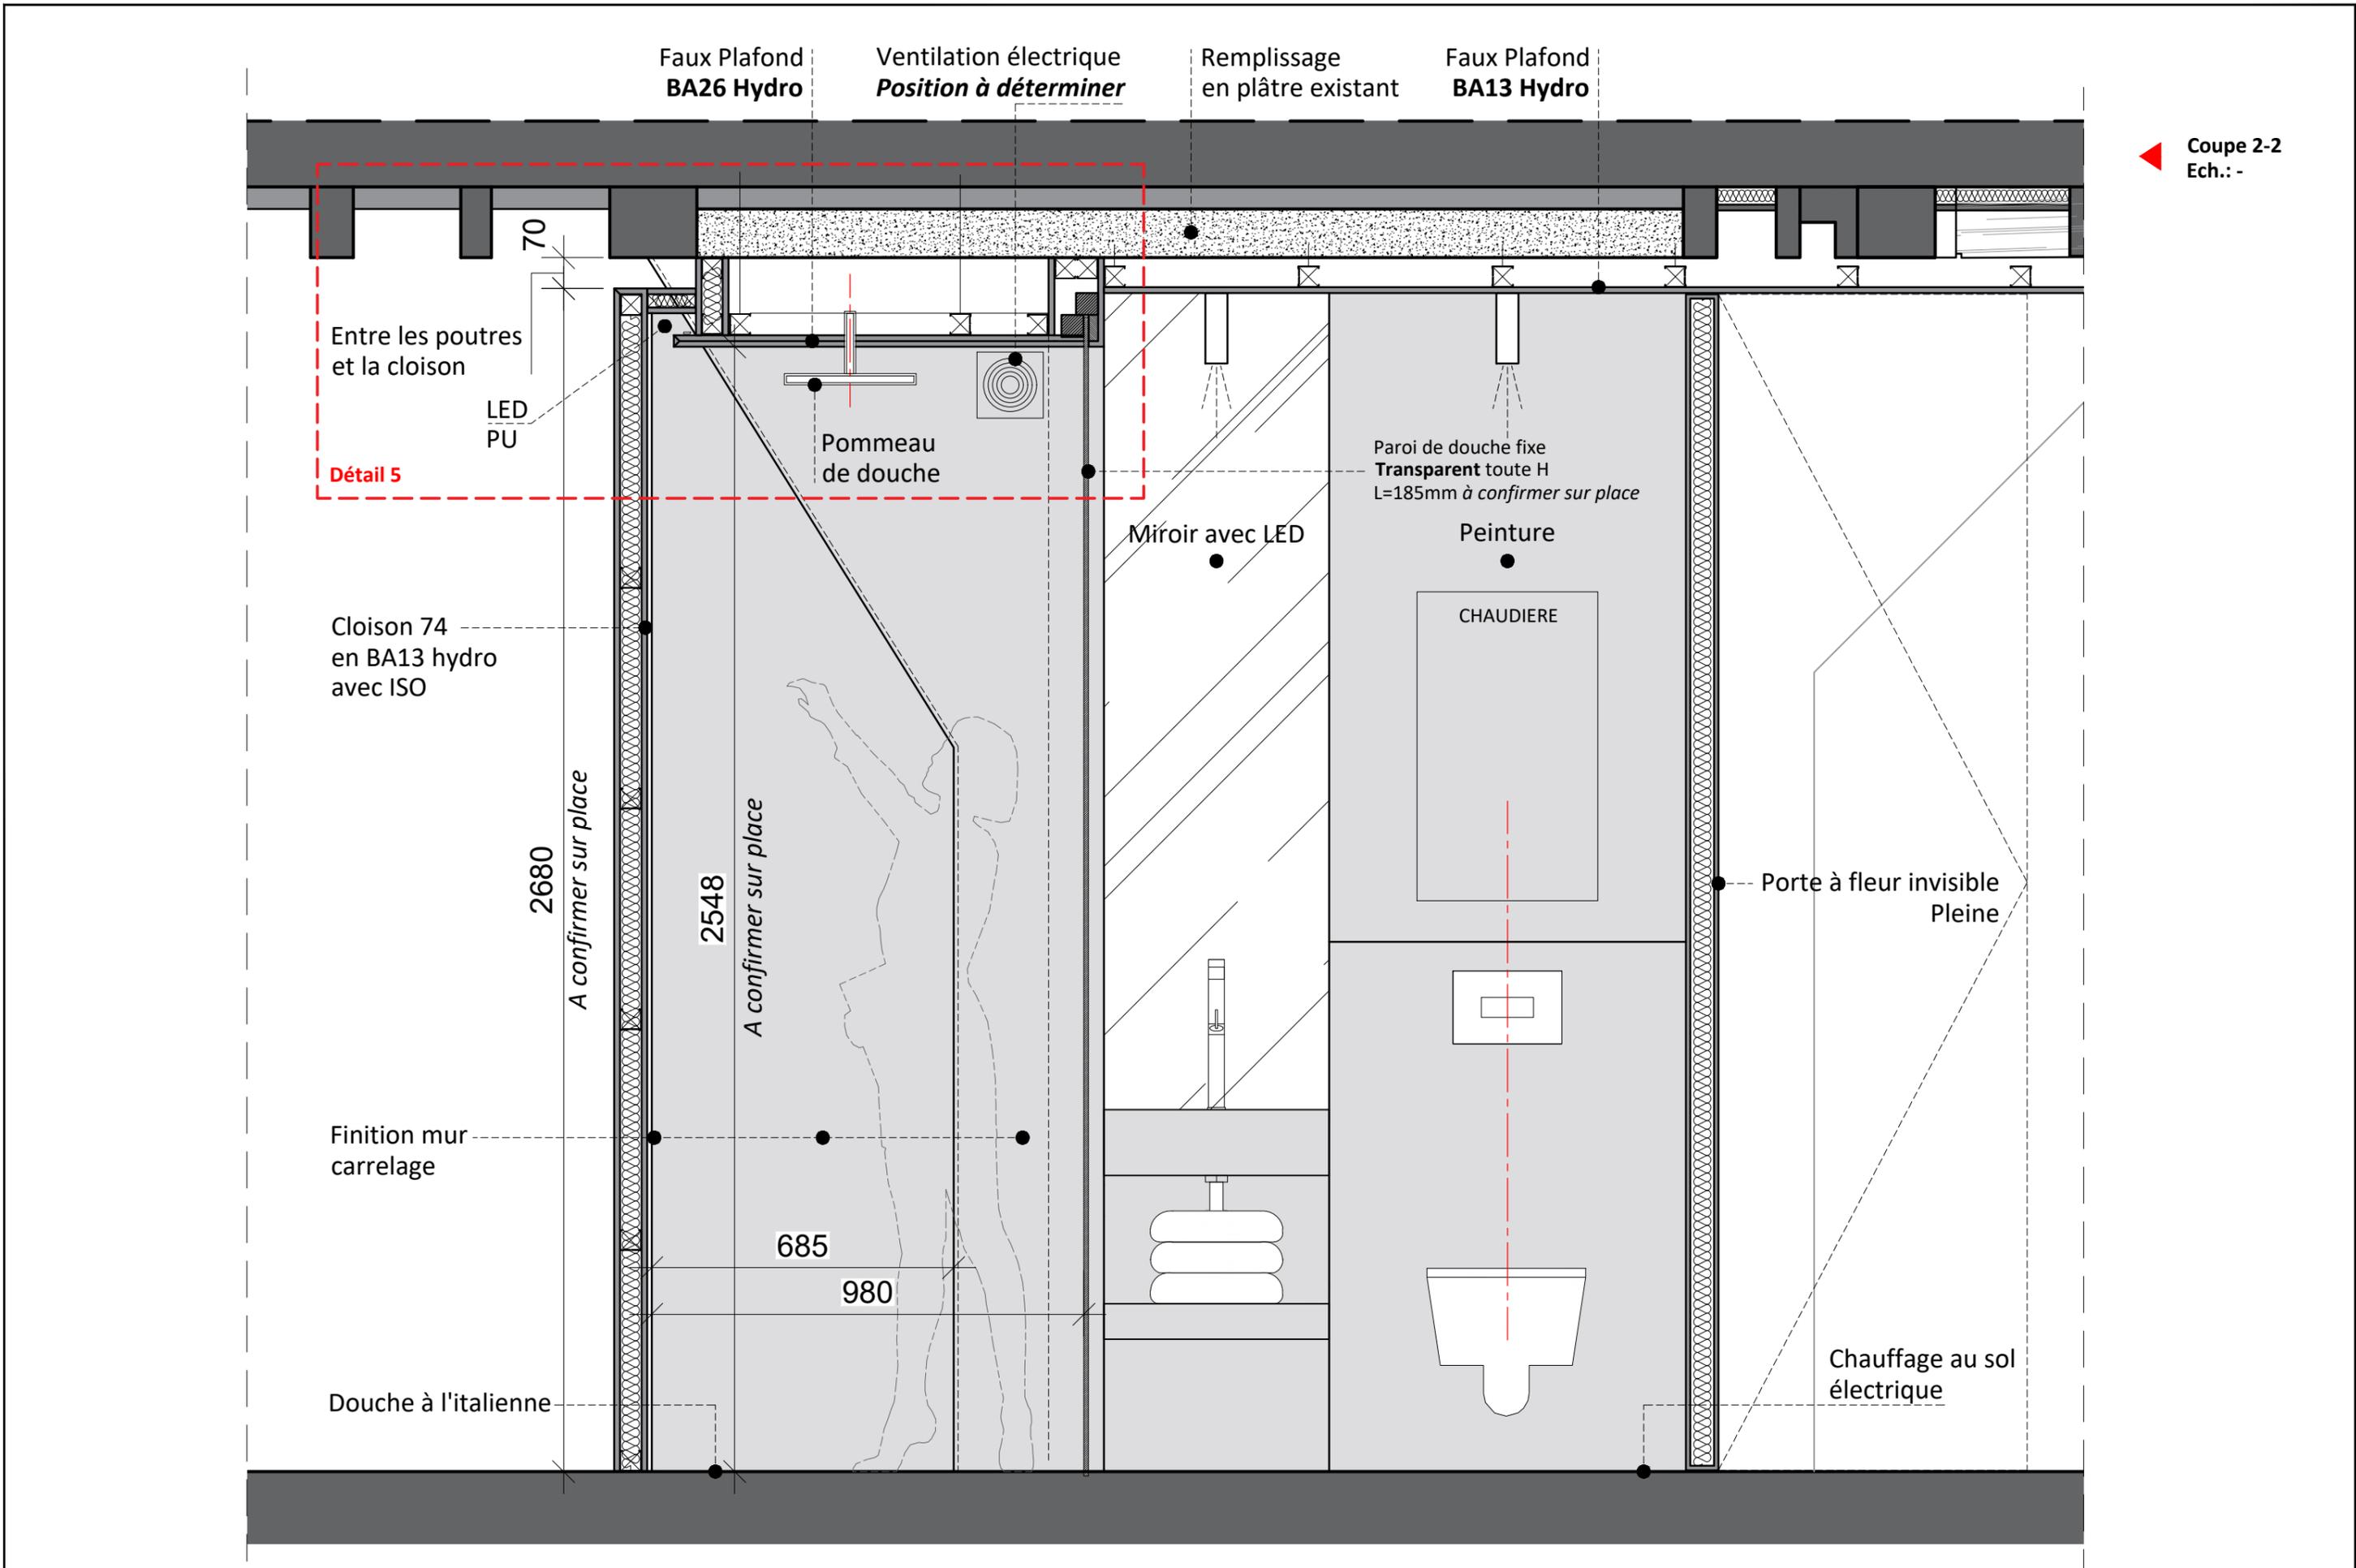


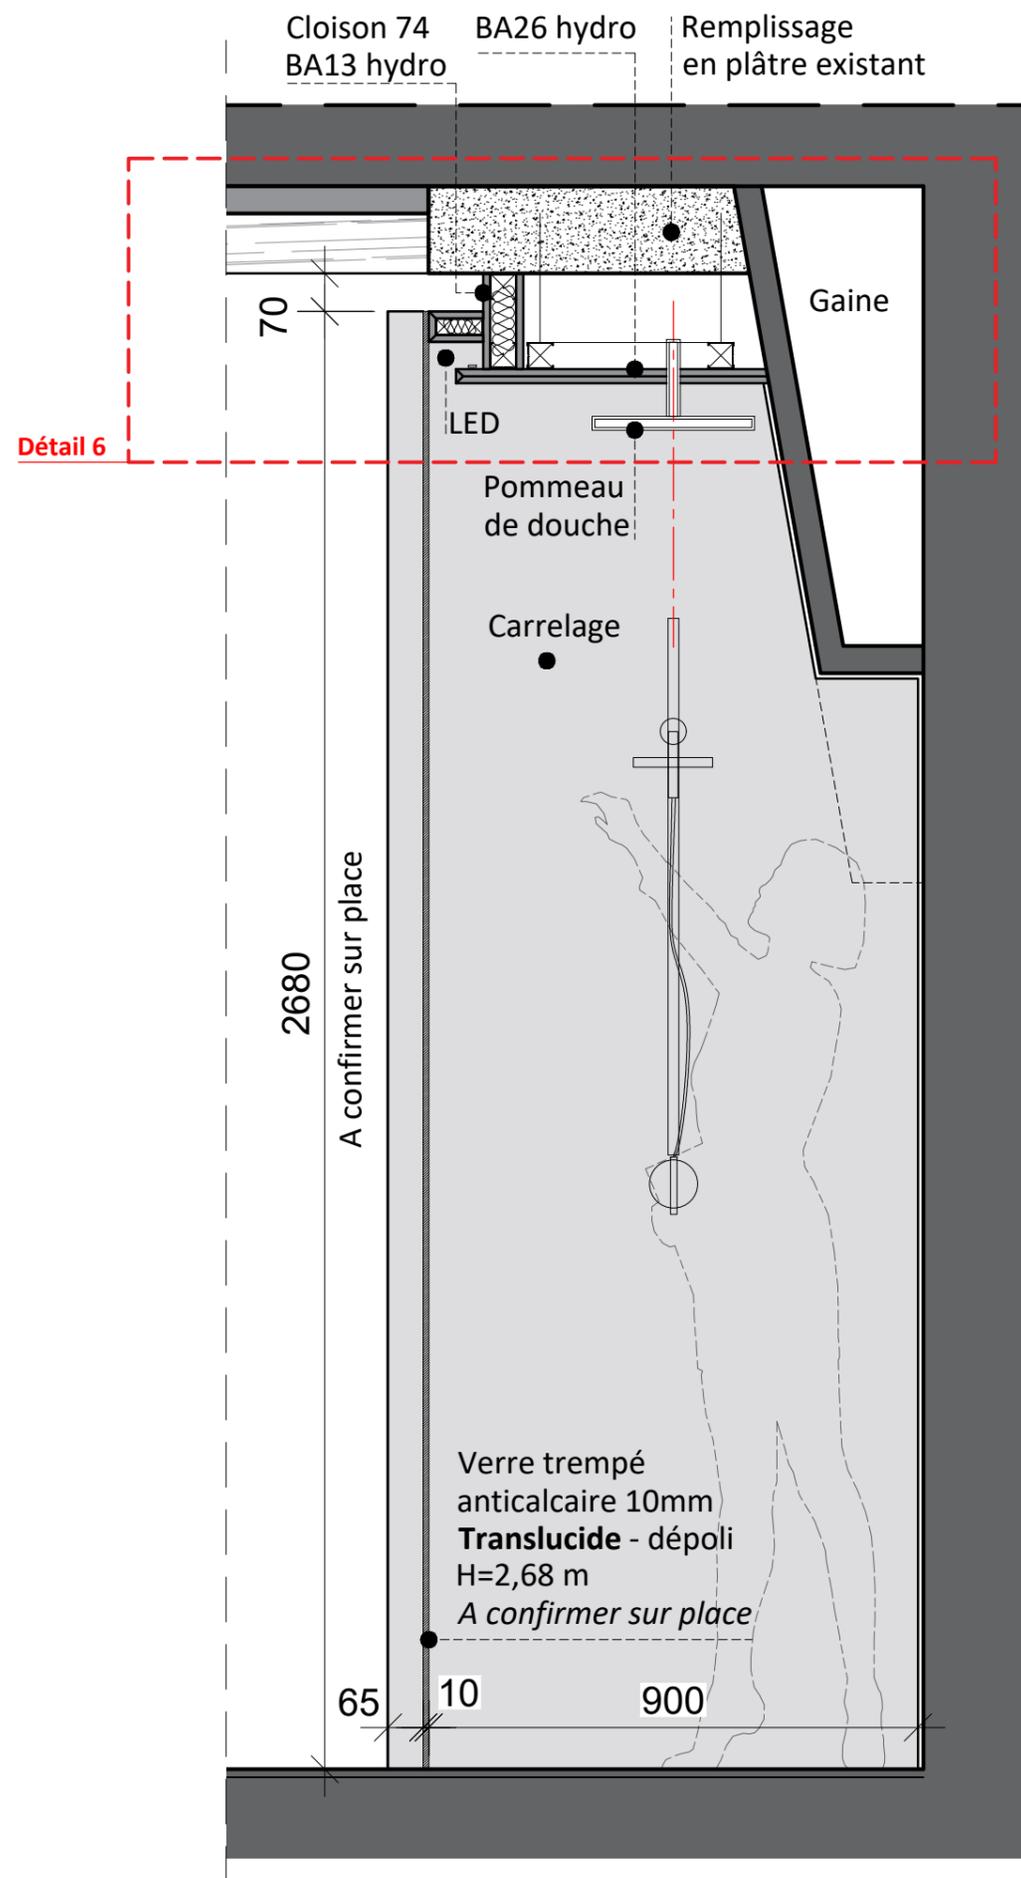


◀ Coupe 3-3
Ech.: -

Coupe 4-4 ▶
Ech.: -

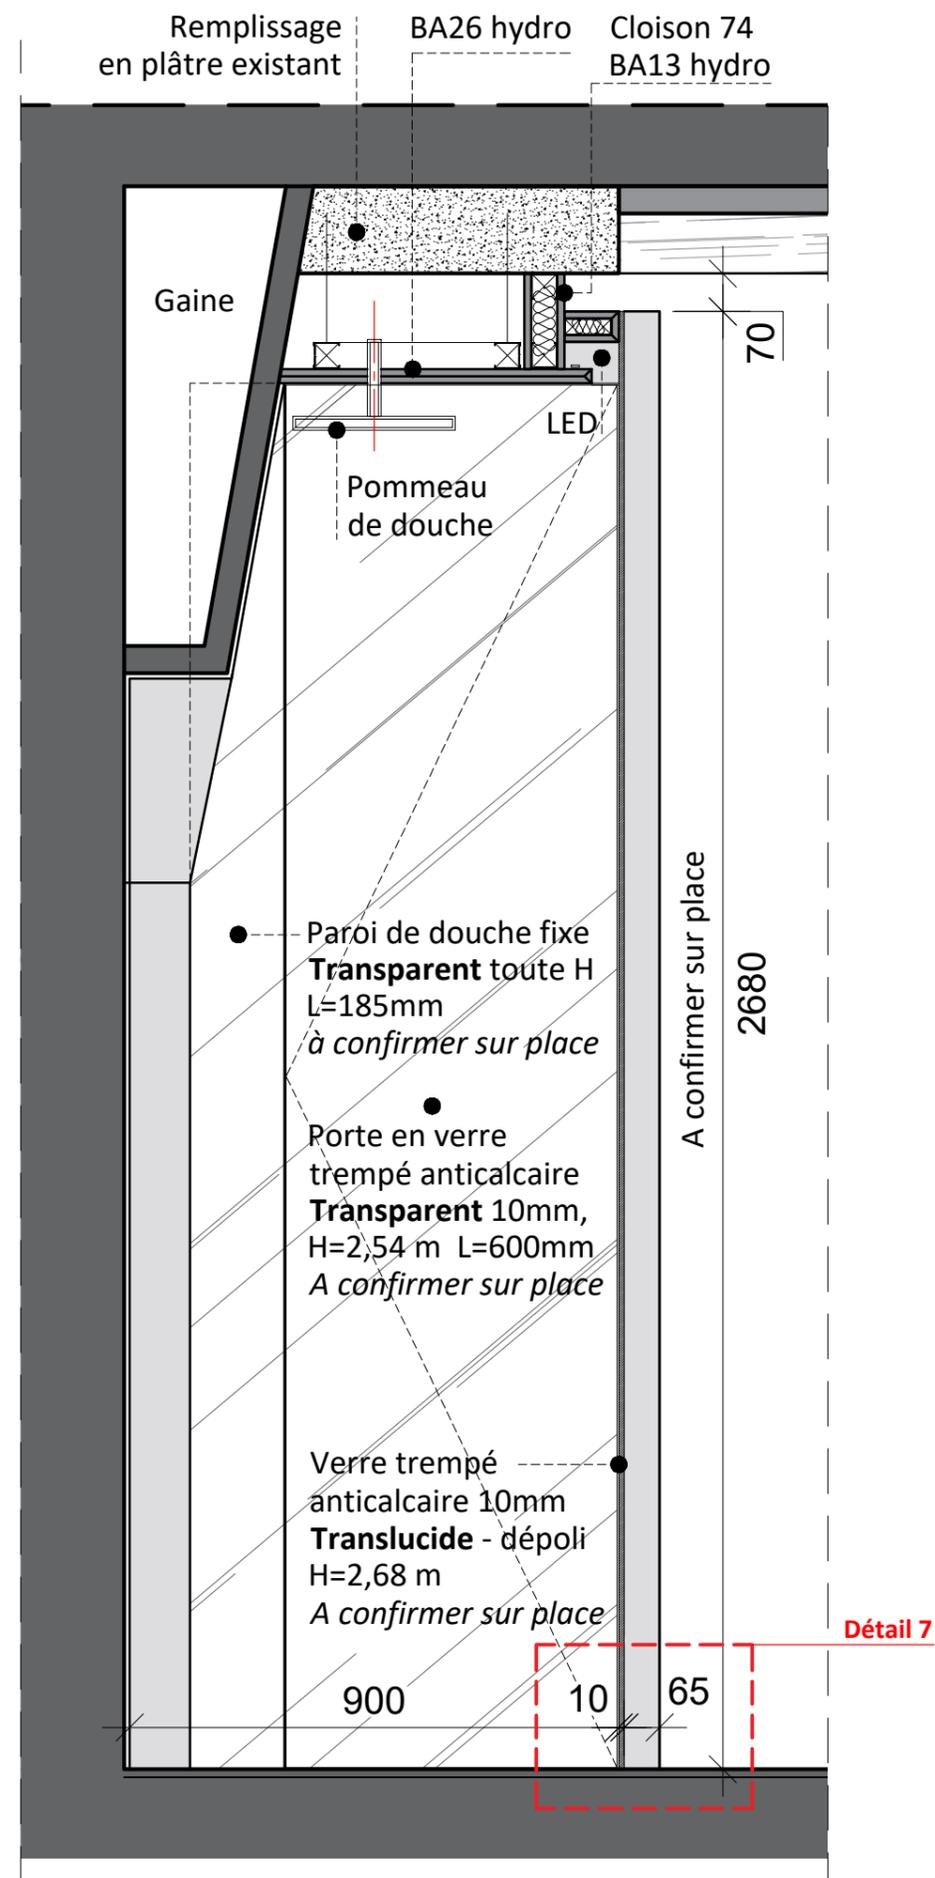


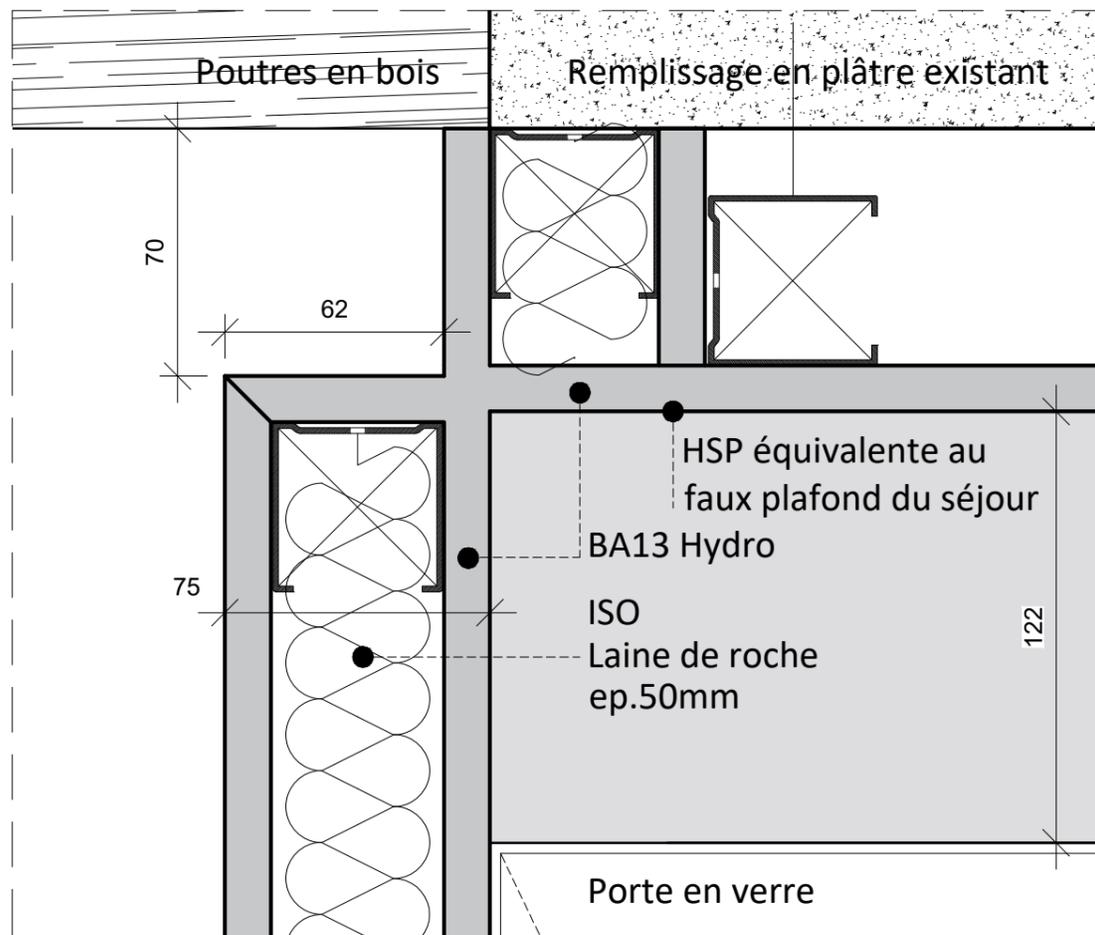

DETAIL 8
Ech.: 1/2

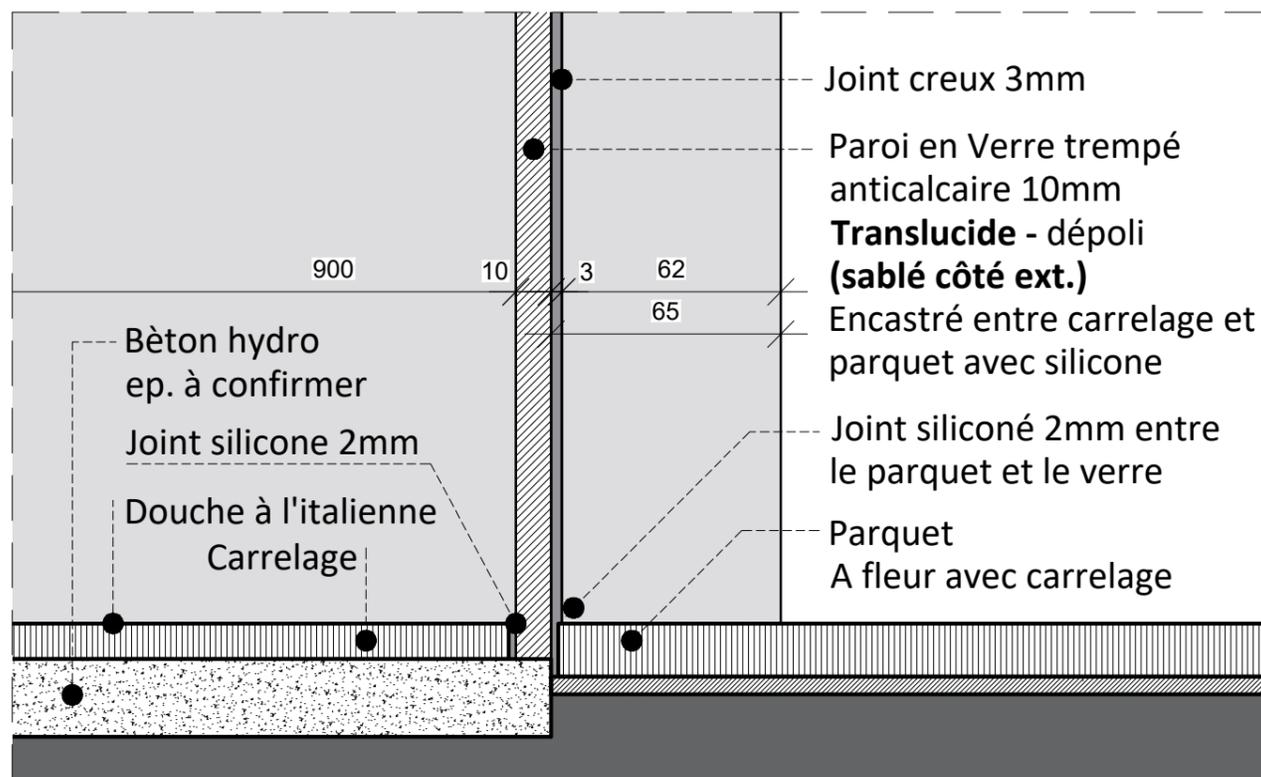


DETAIL 7
Ech.: 1/2

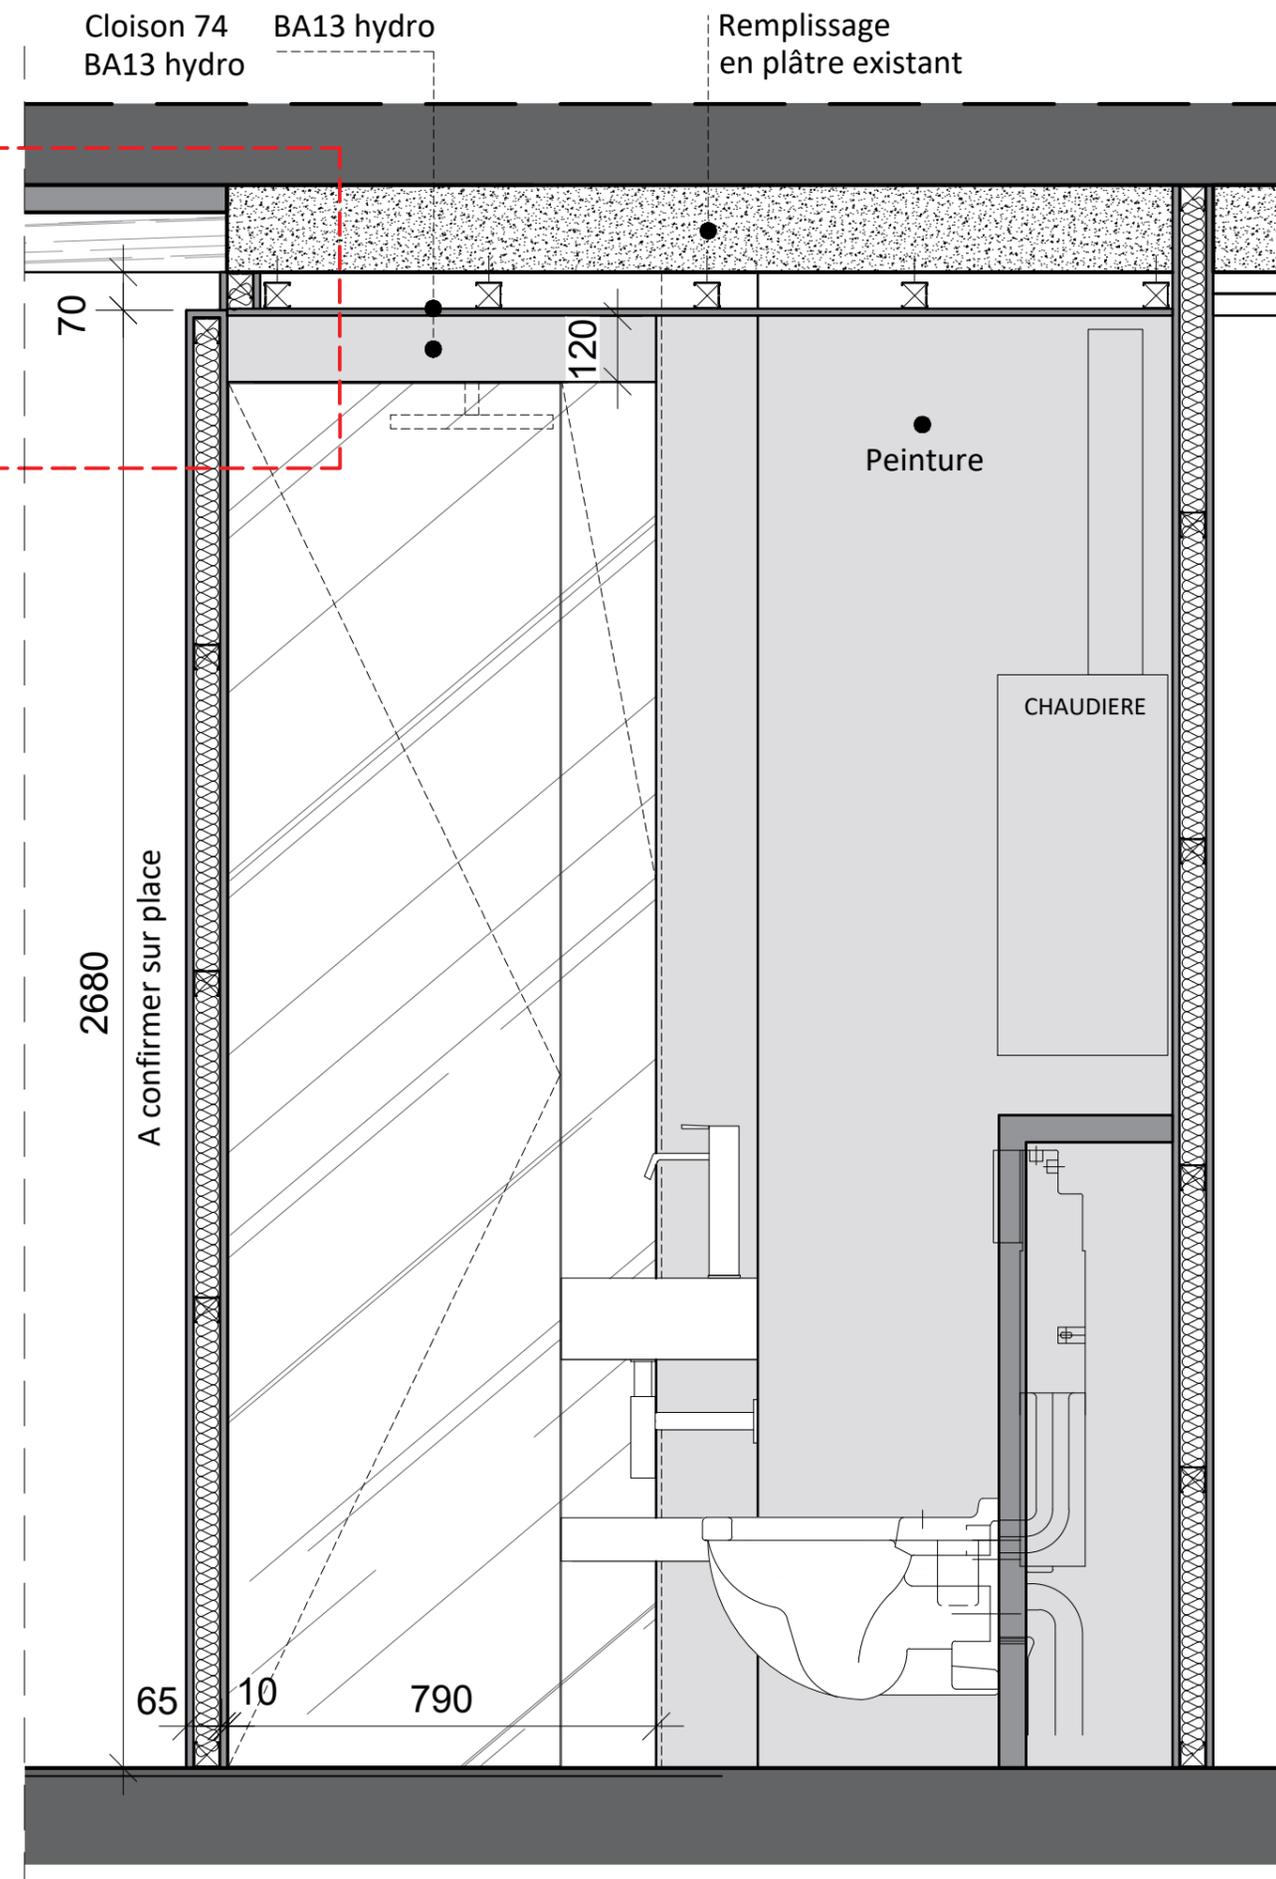

Détail 8


Coupe 5-5
Ech.: -

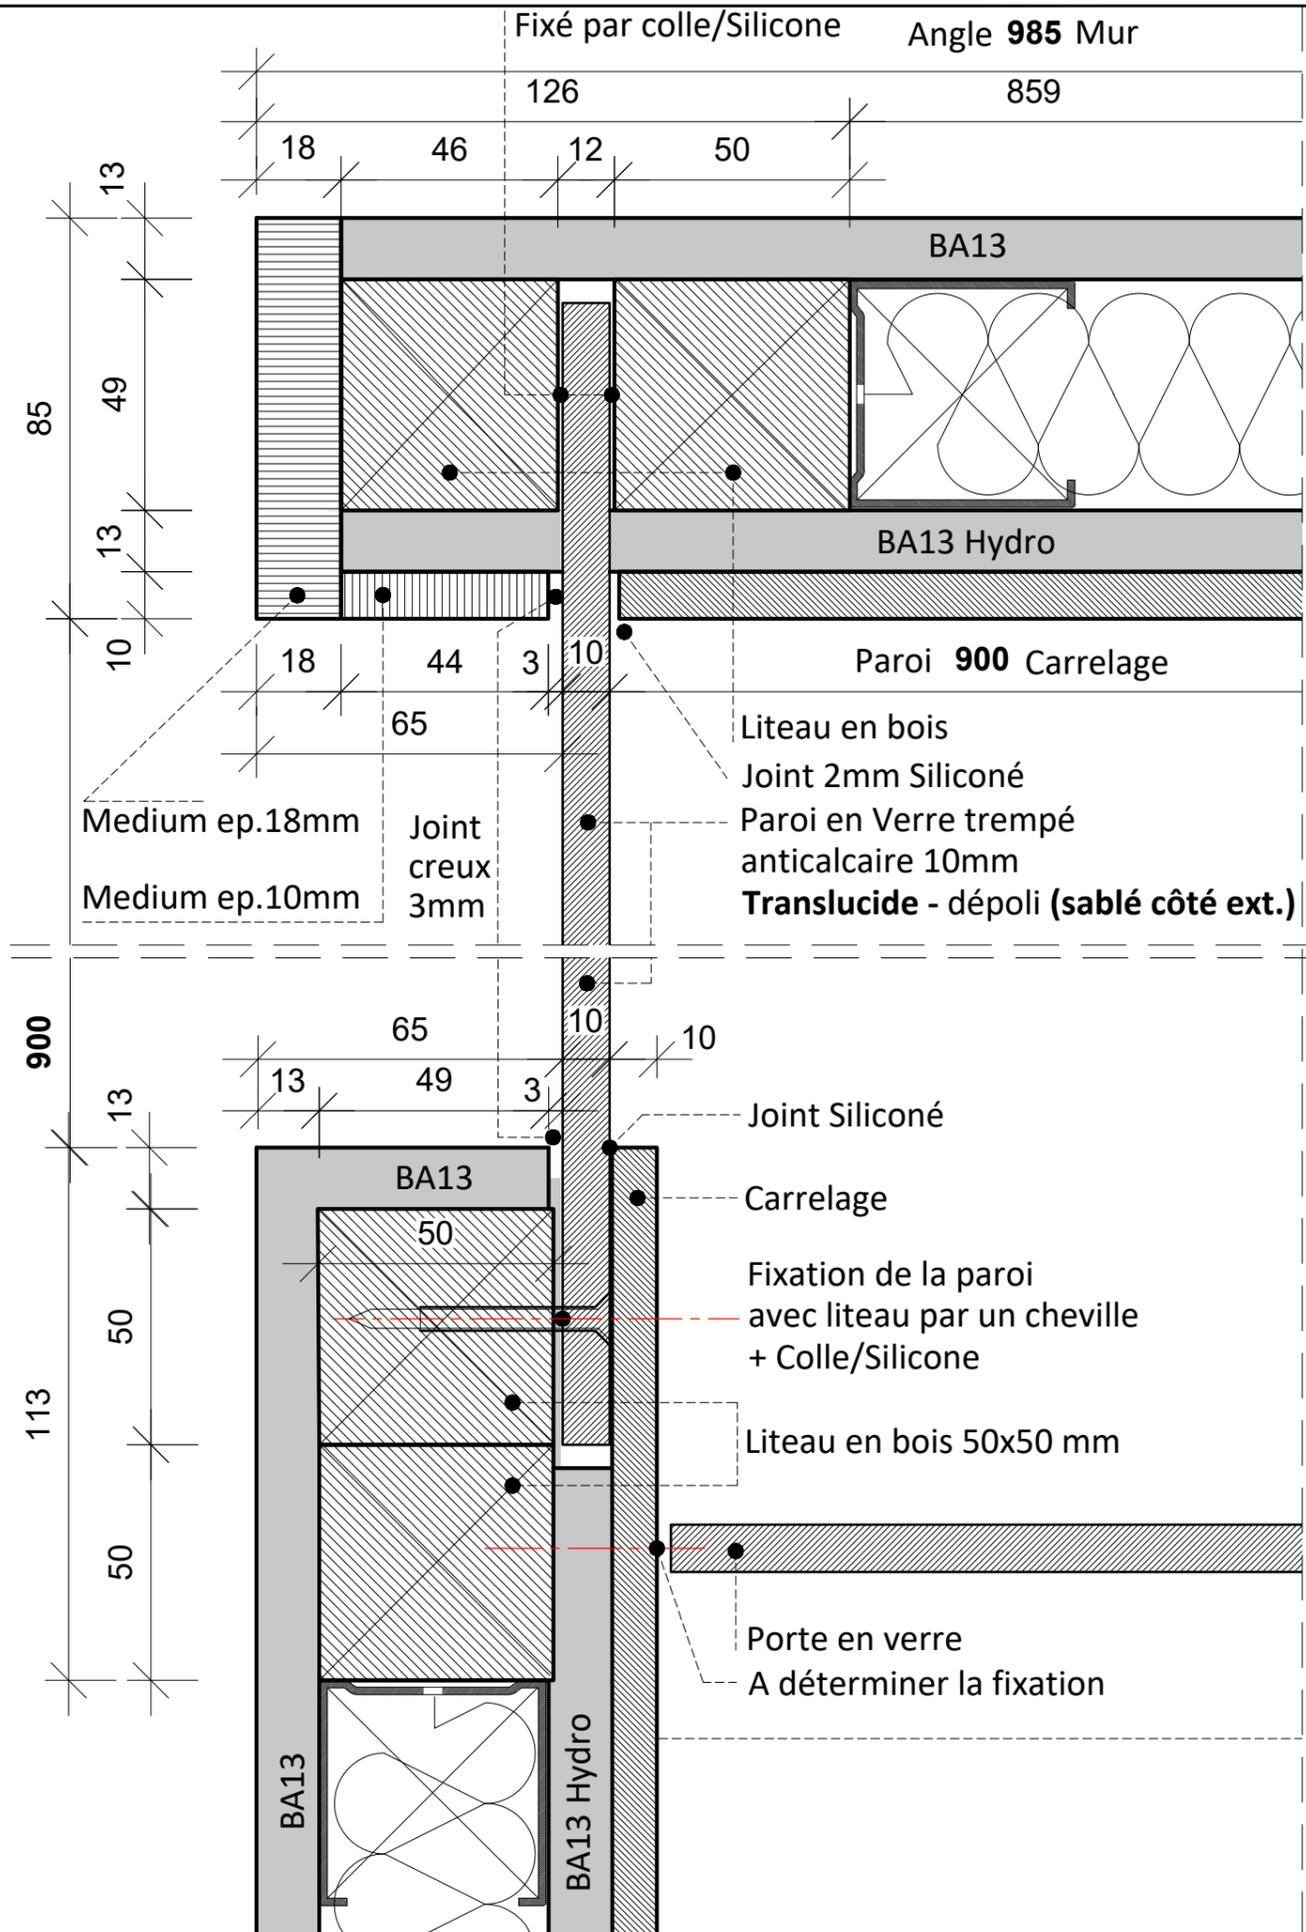


DETAIL 1
Ech.: 1/1,5

DETAIL 3
Ech.: 1/1,5

DETAIL 2
Ech.: 1/1,5

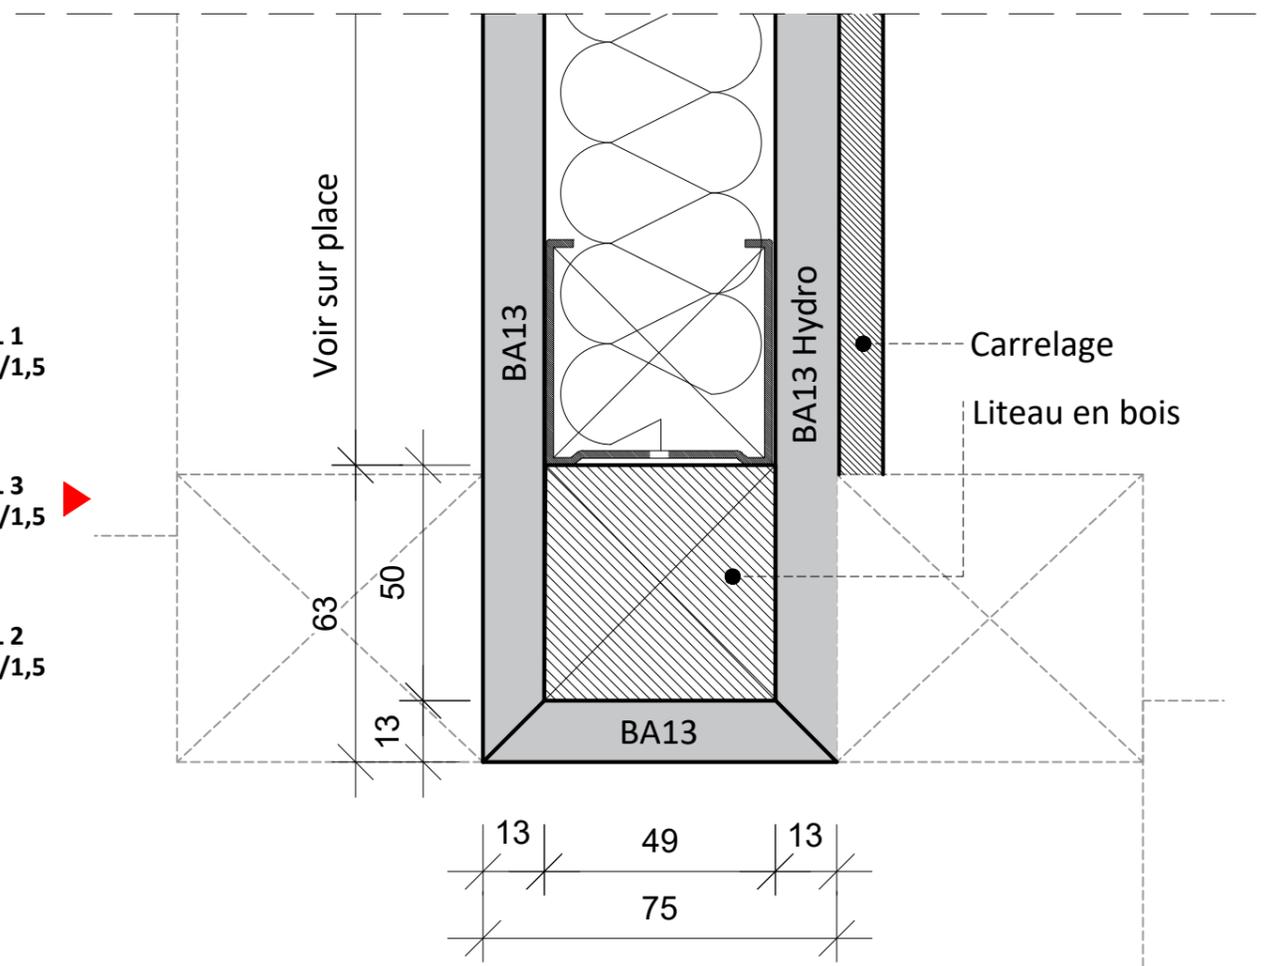


Coupe 1-1
Ech.: 1/-

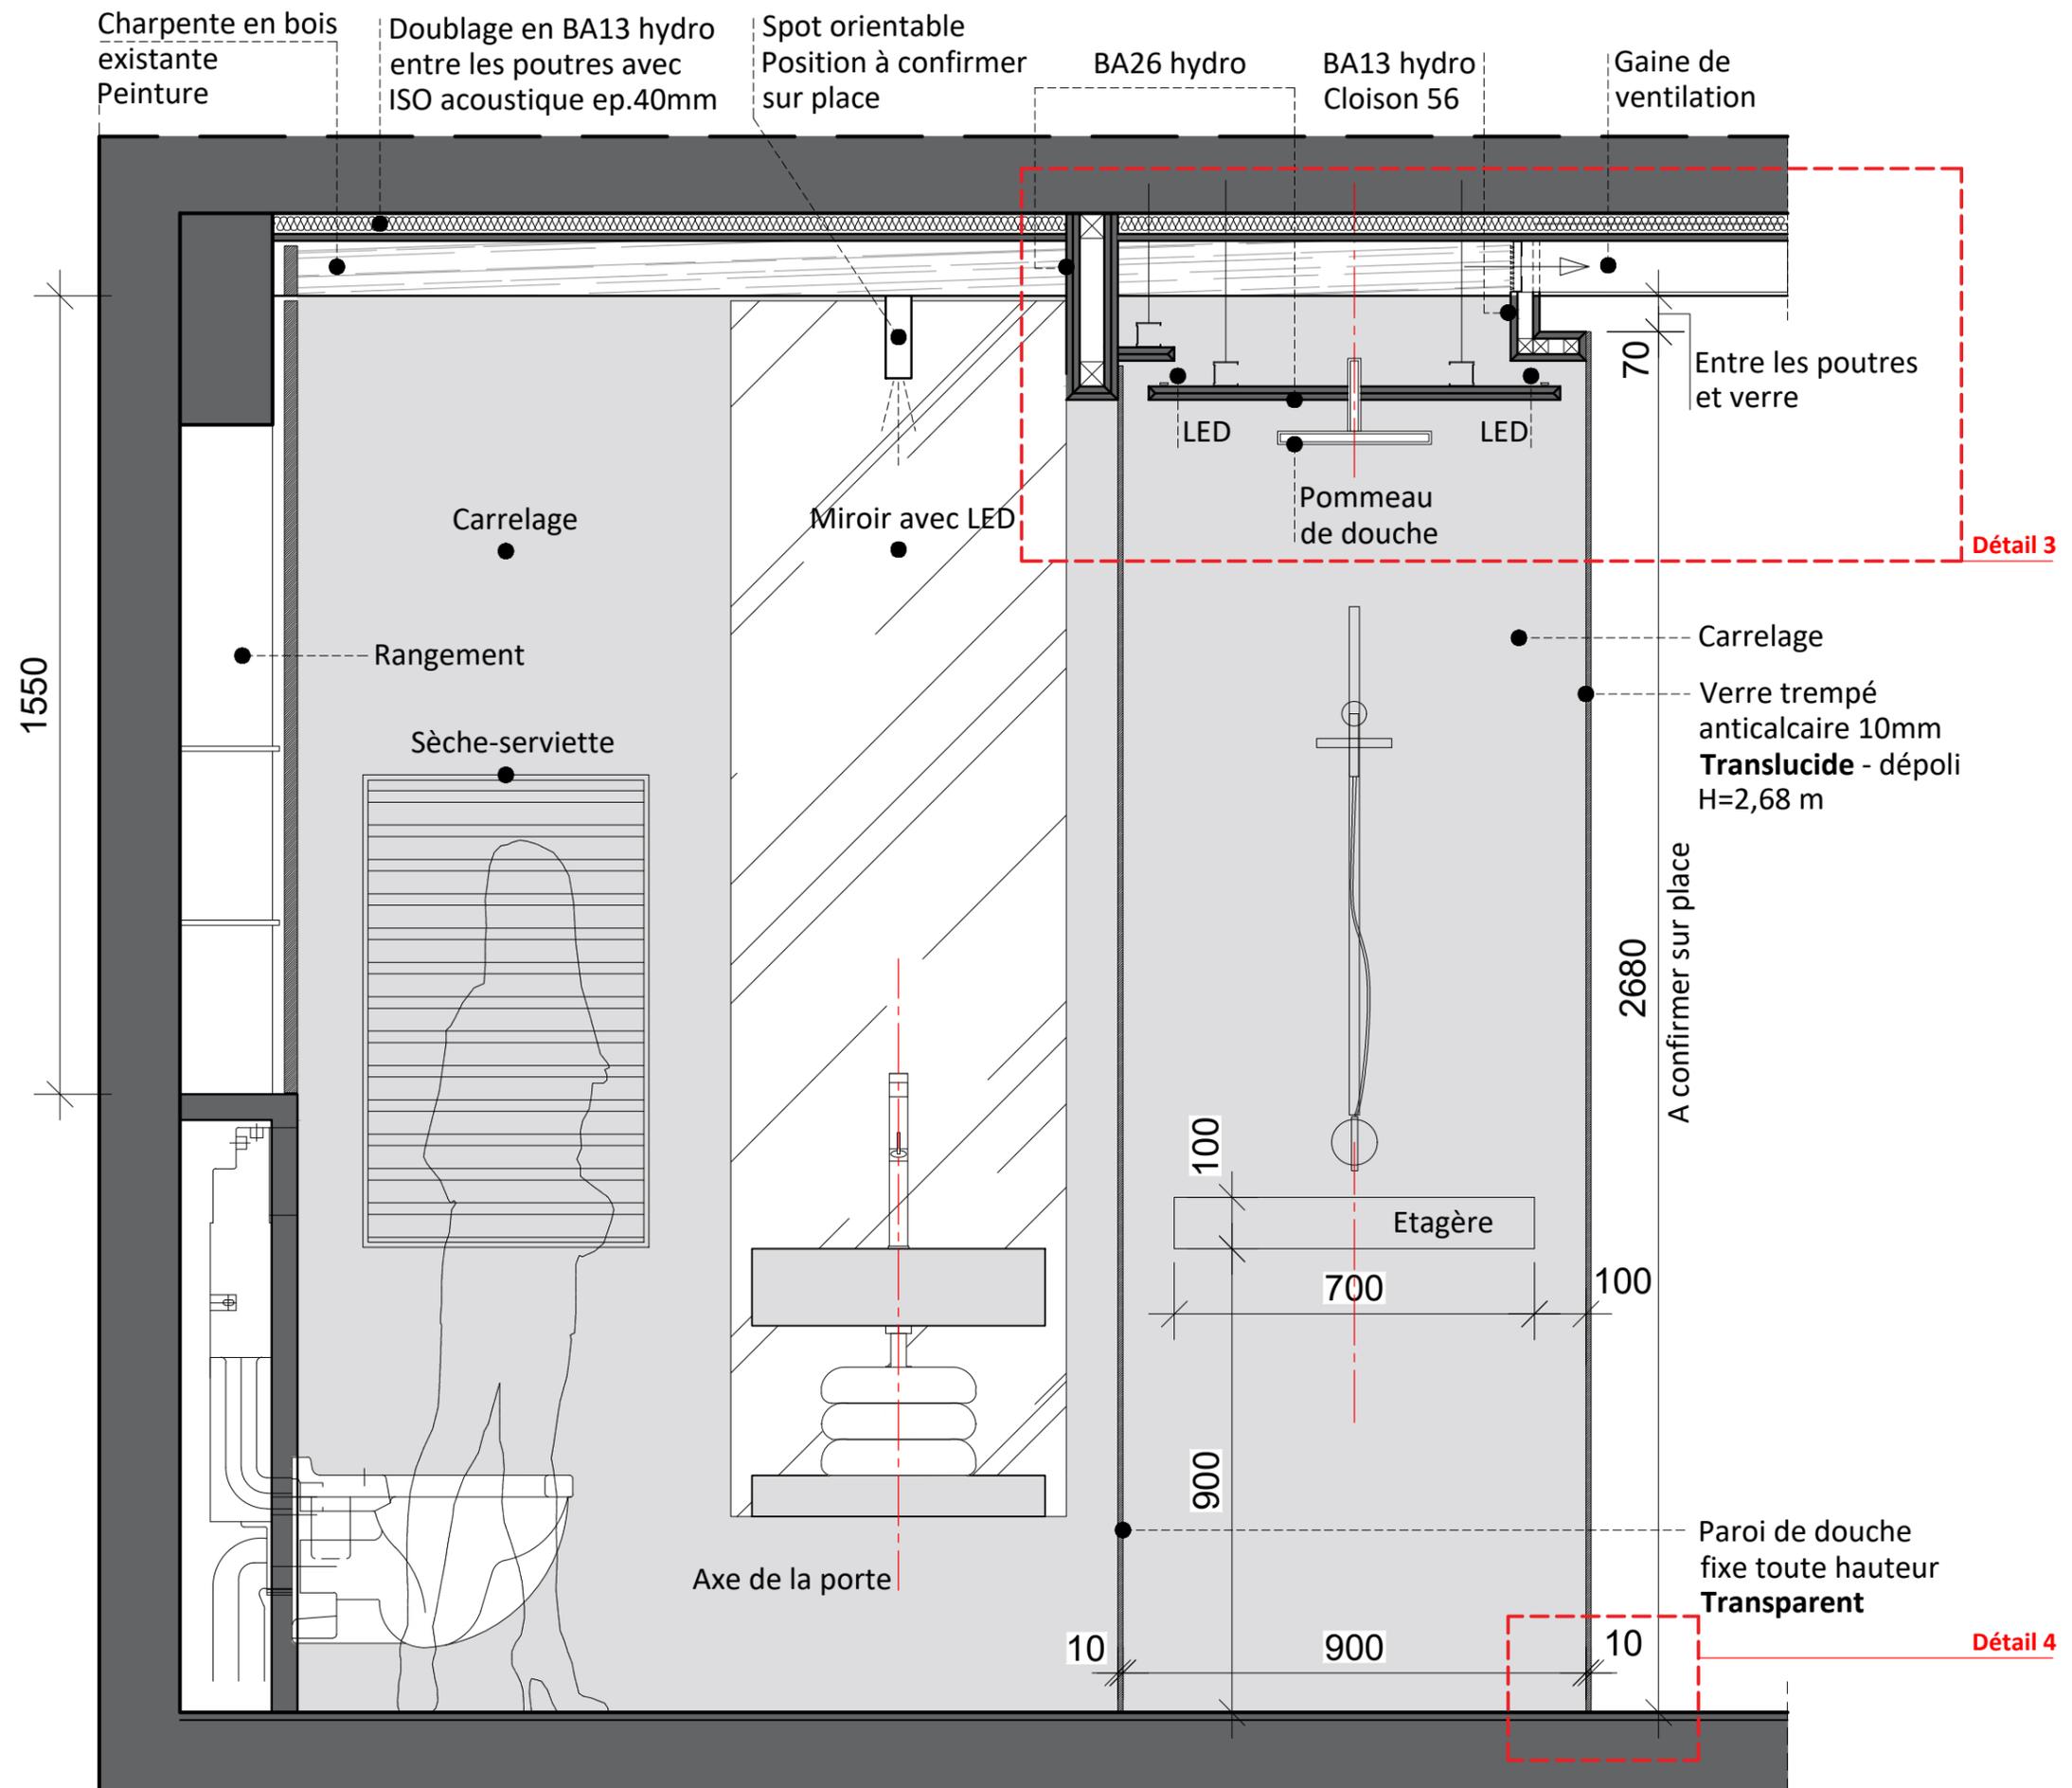


APPARTEMENT AGENT BAILLY PARIS

Salle de Bain 1 _ Coupe 1-1

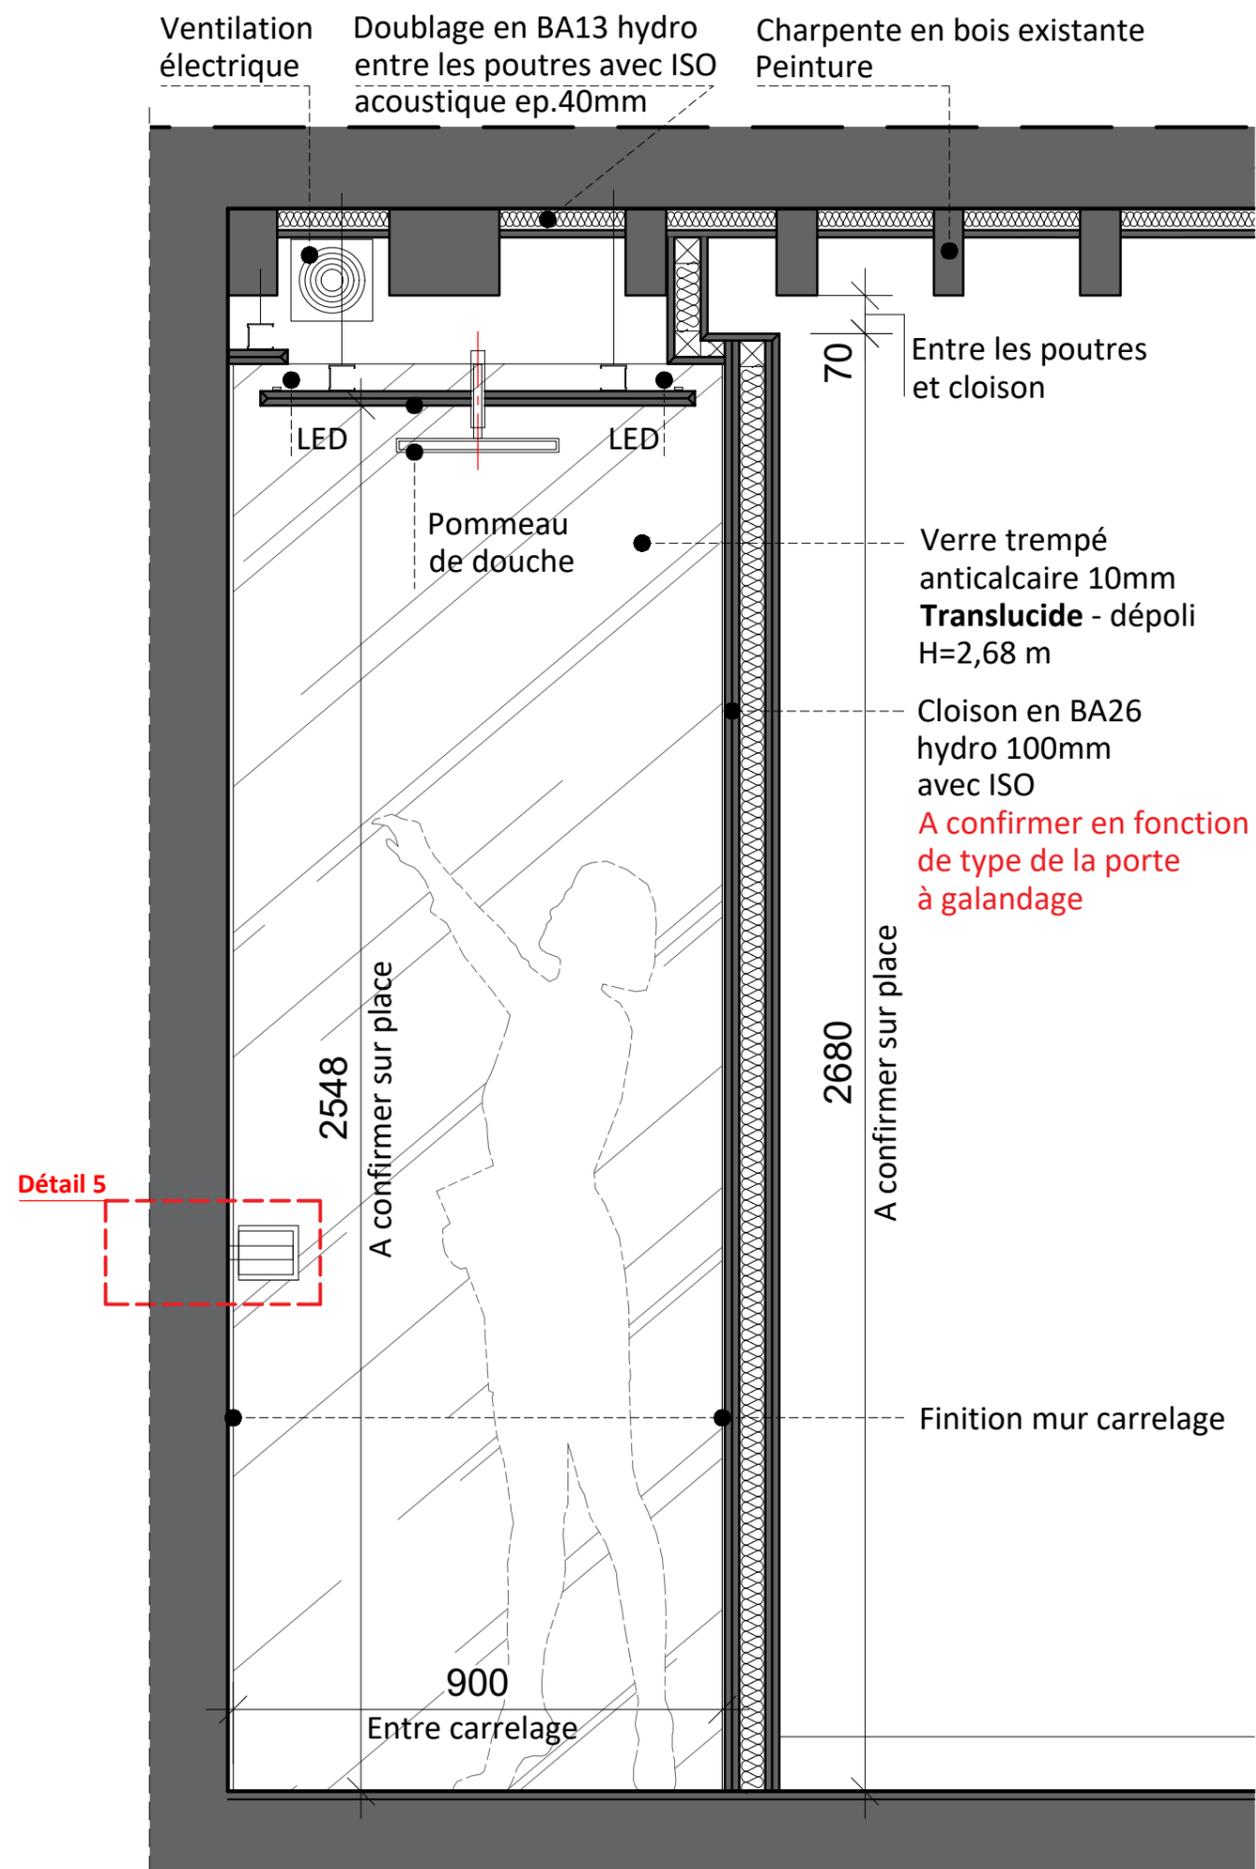


Coupe 2-2
Ech.: 1/20

Coupe 3-3
Ech.: 1/20

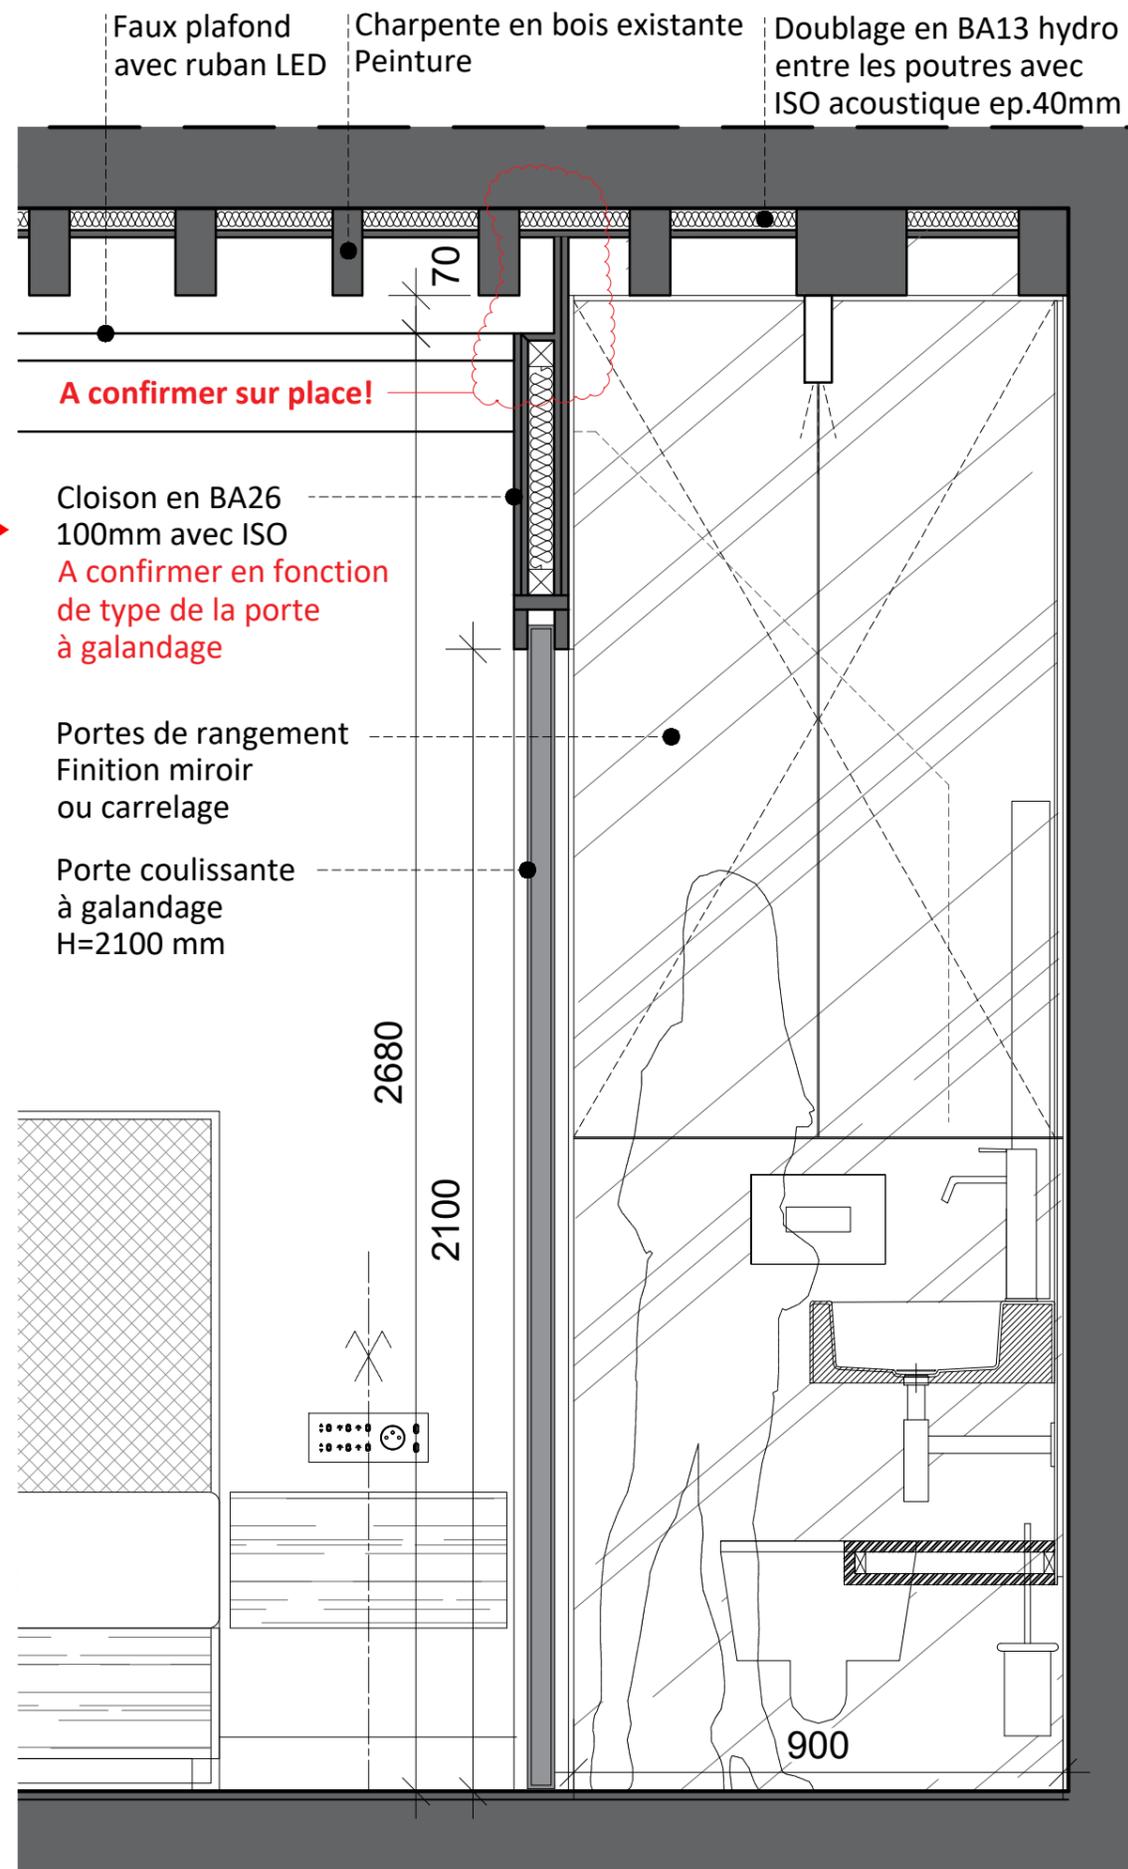

Détail 5

Coupe 4-4
Ech.: 1/-

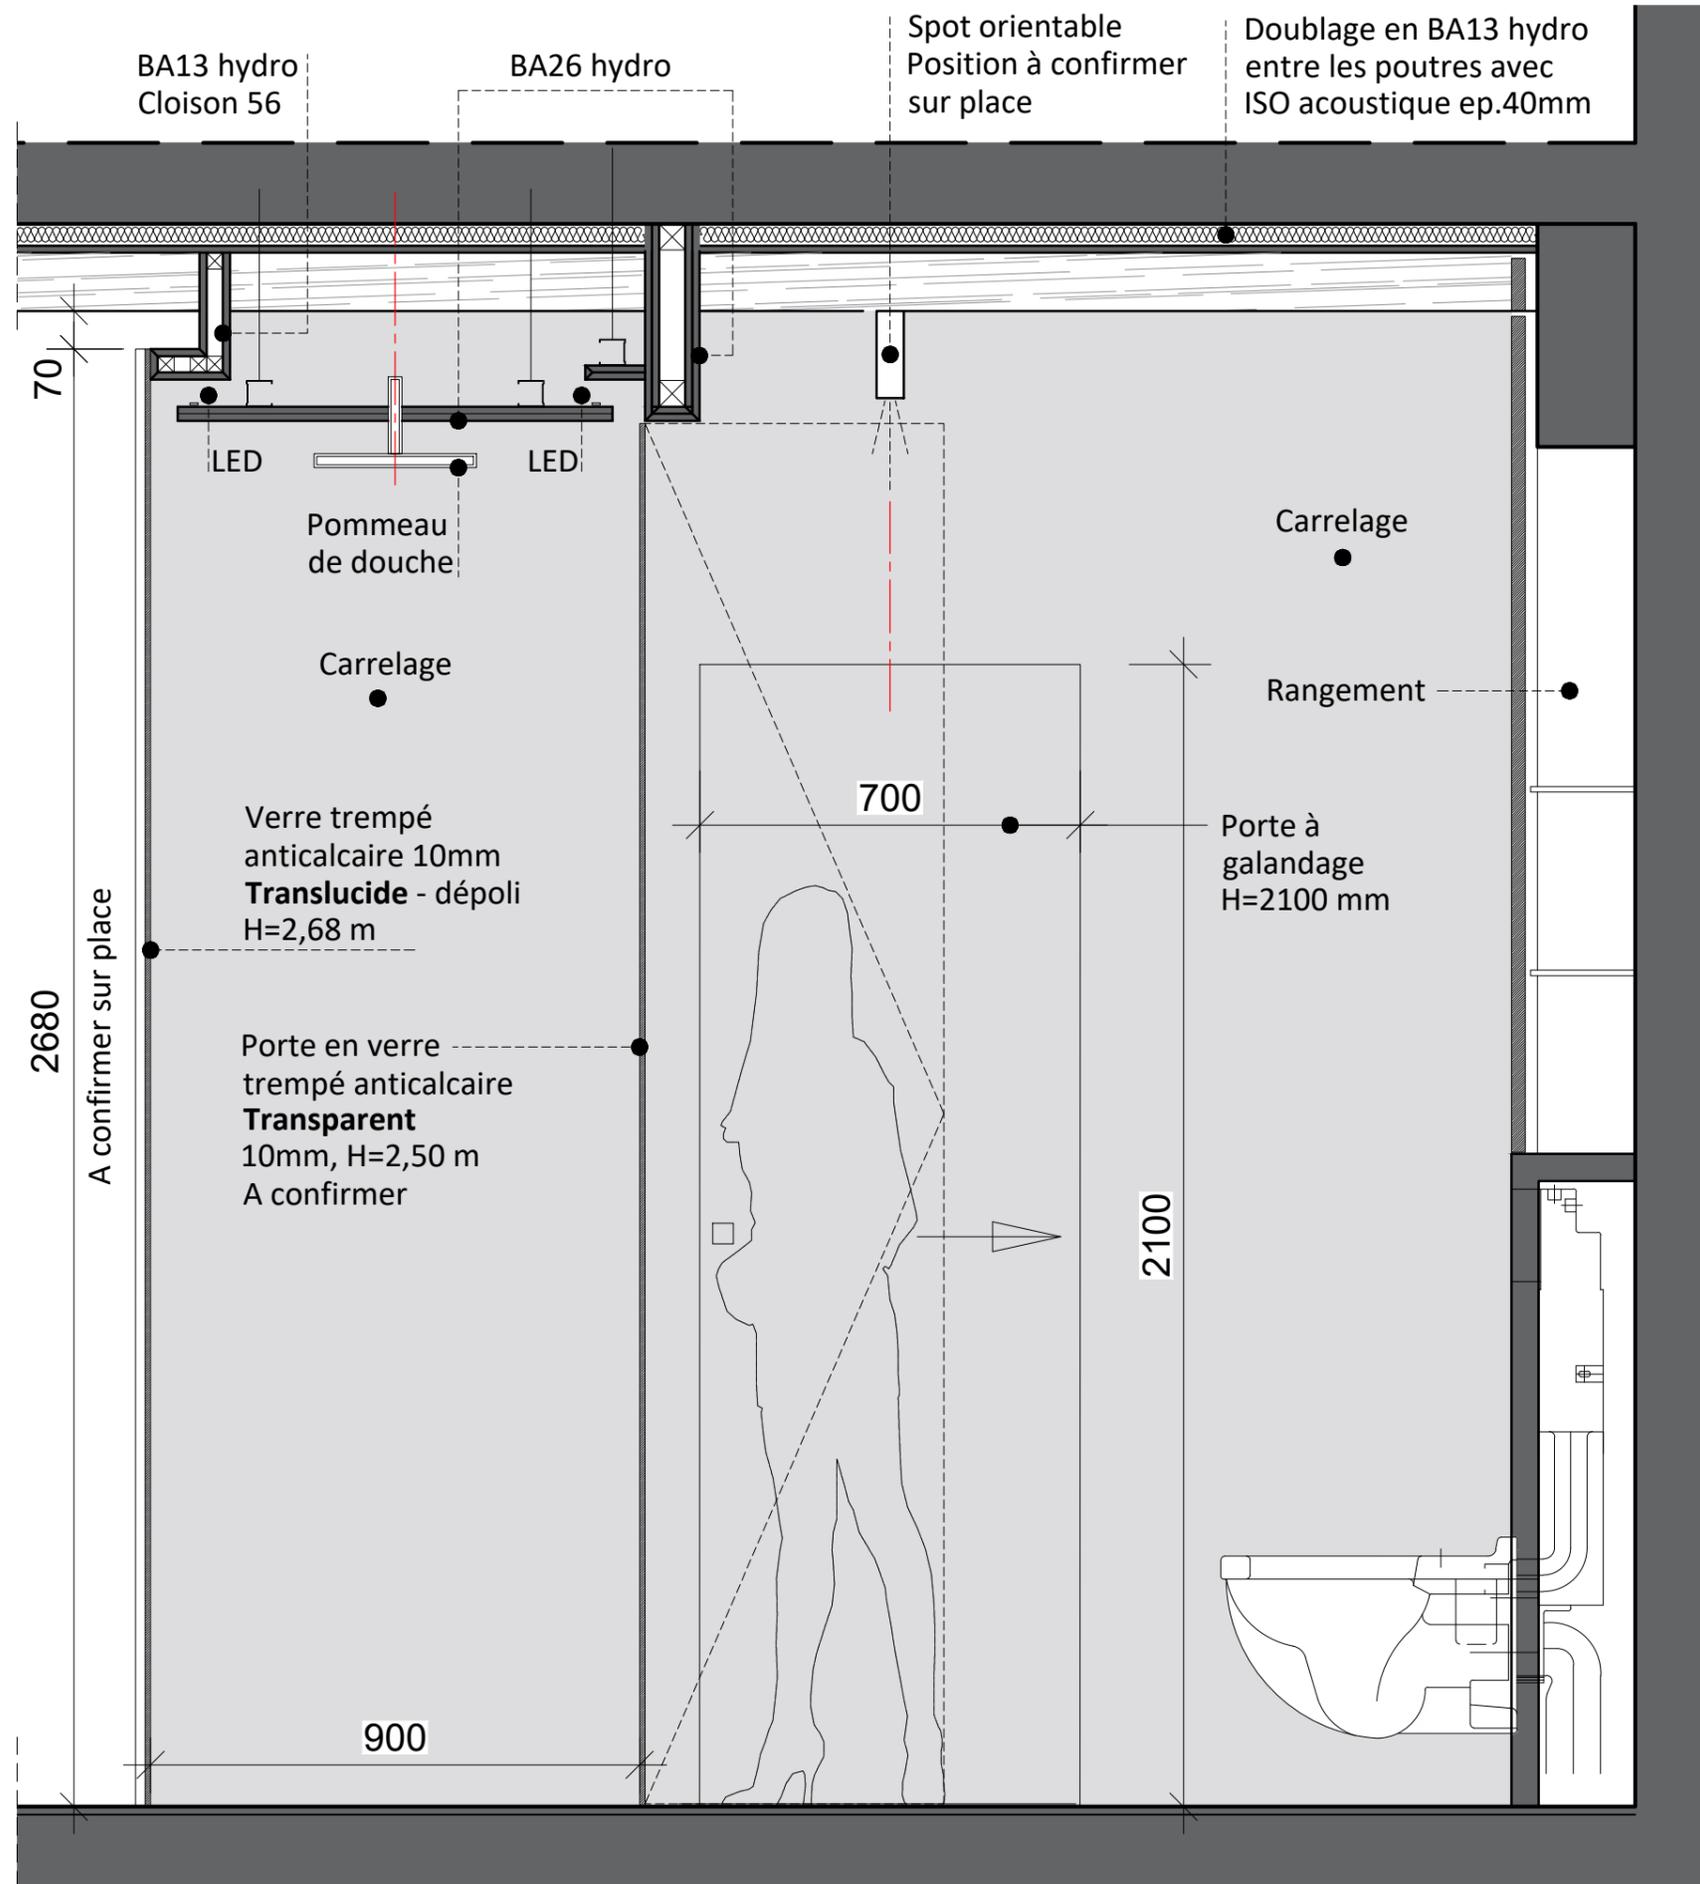

APPARTEMENT AGENT BAILLY PARIS

Salle de Bain 1 _ Coupe 4-4

Titre

