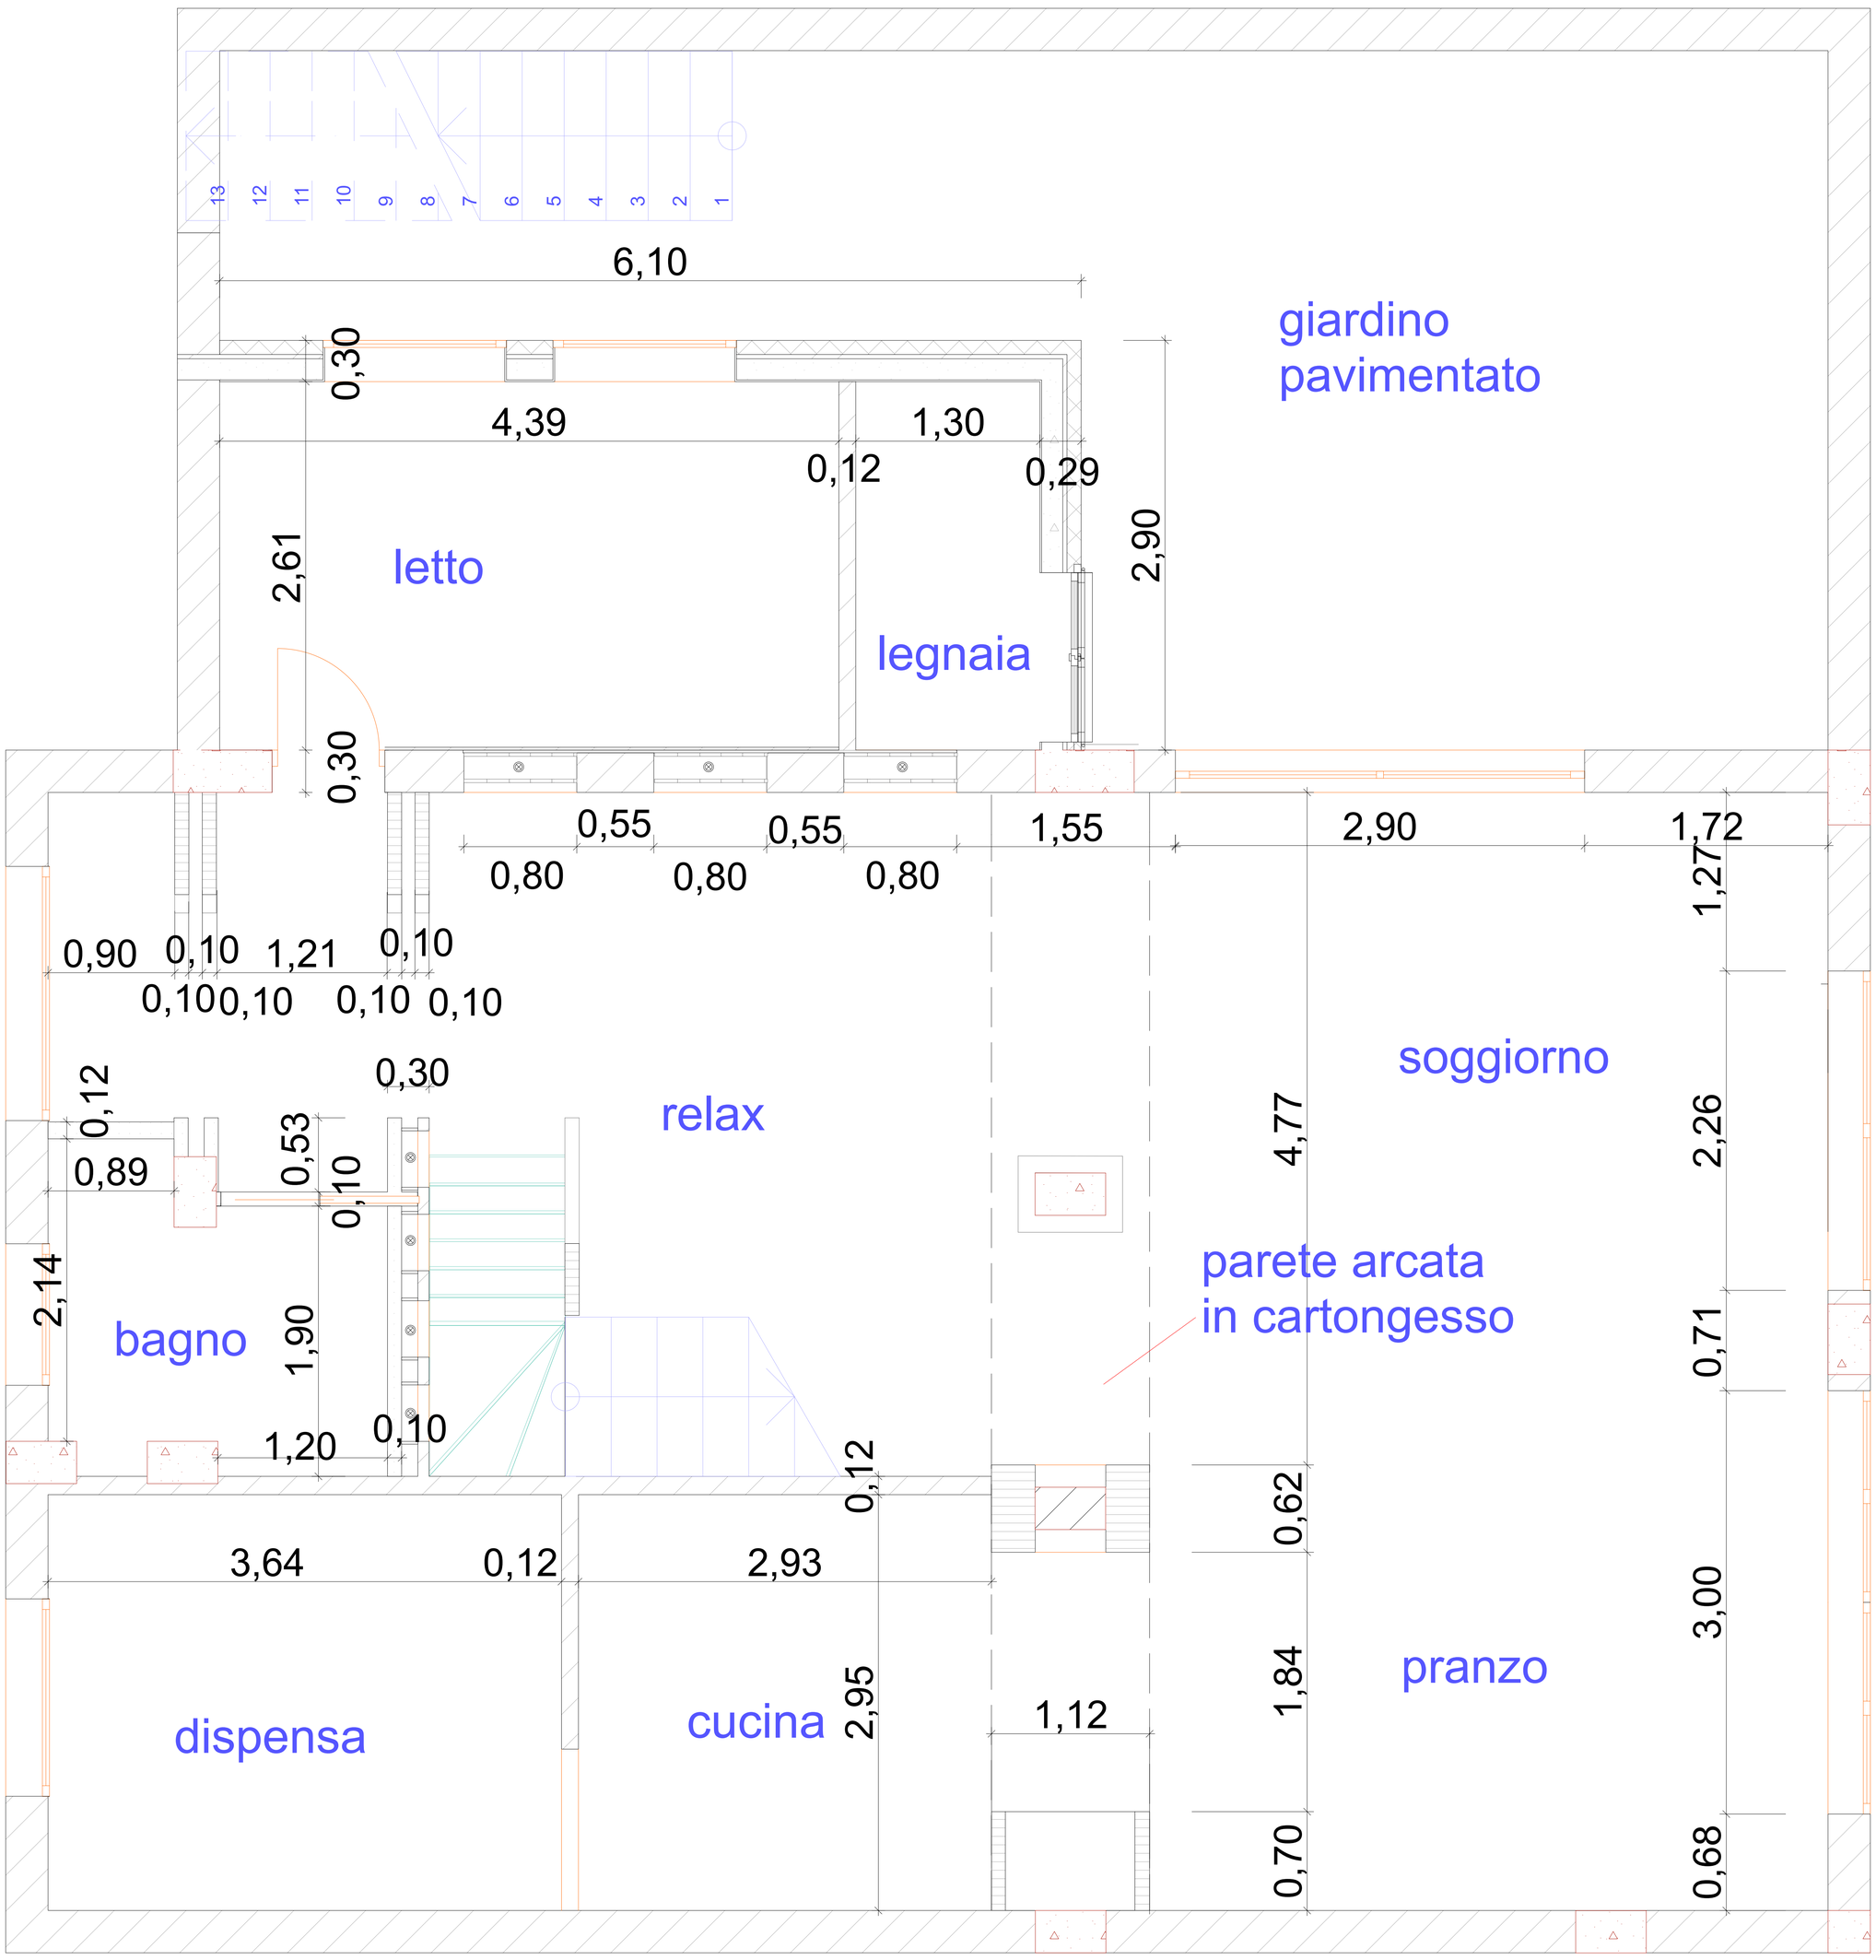Pianta Tramezzatura
rapp.1:20