



PLANTA ARQUITECTÓNICA

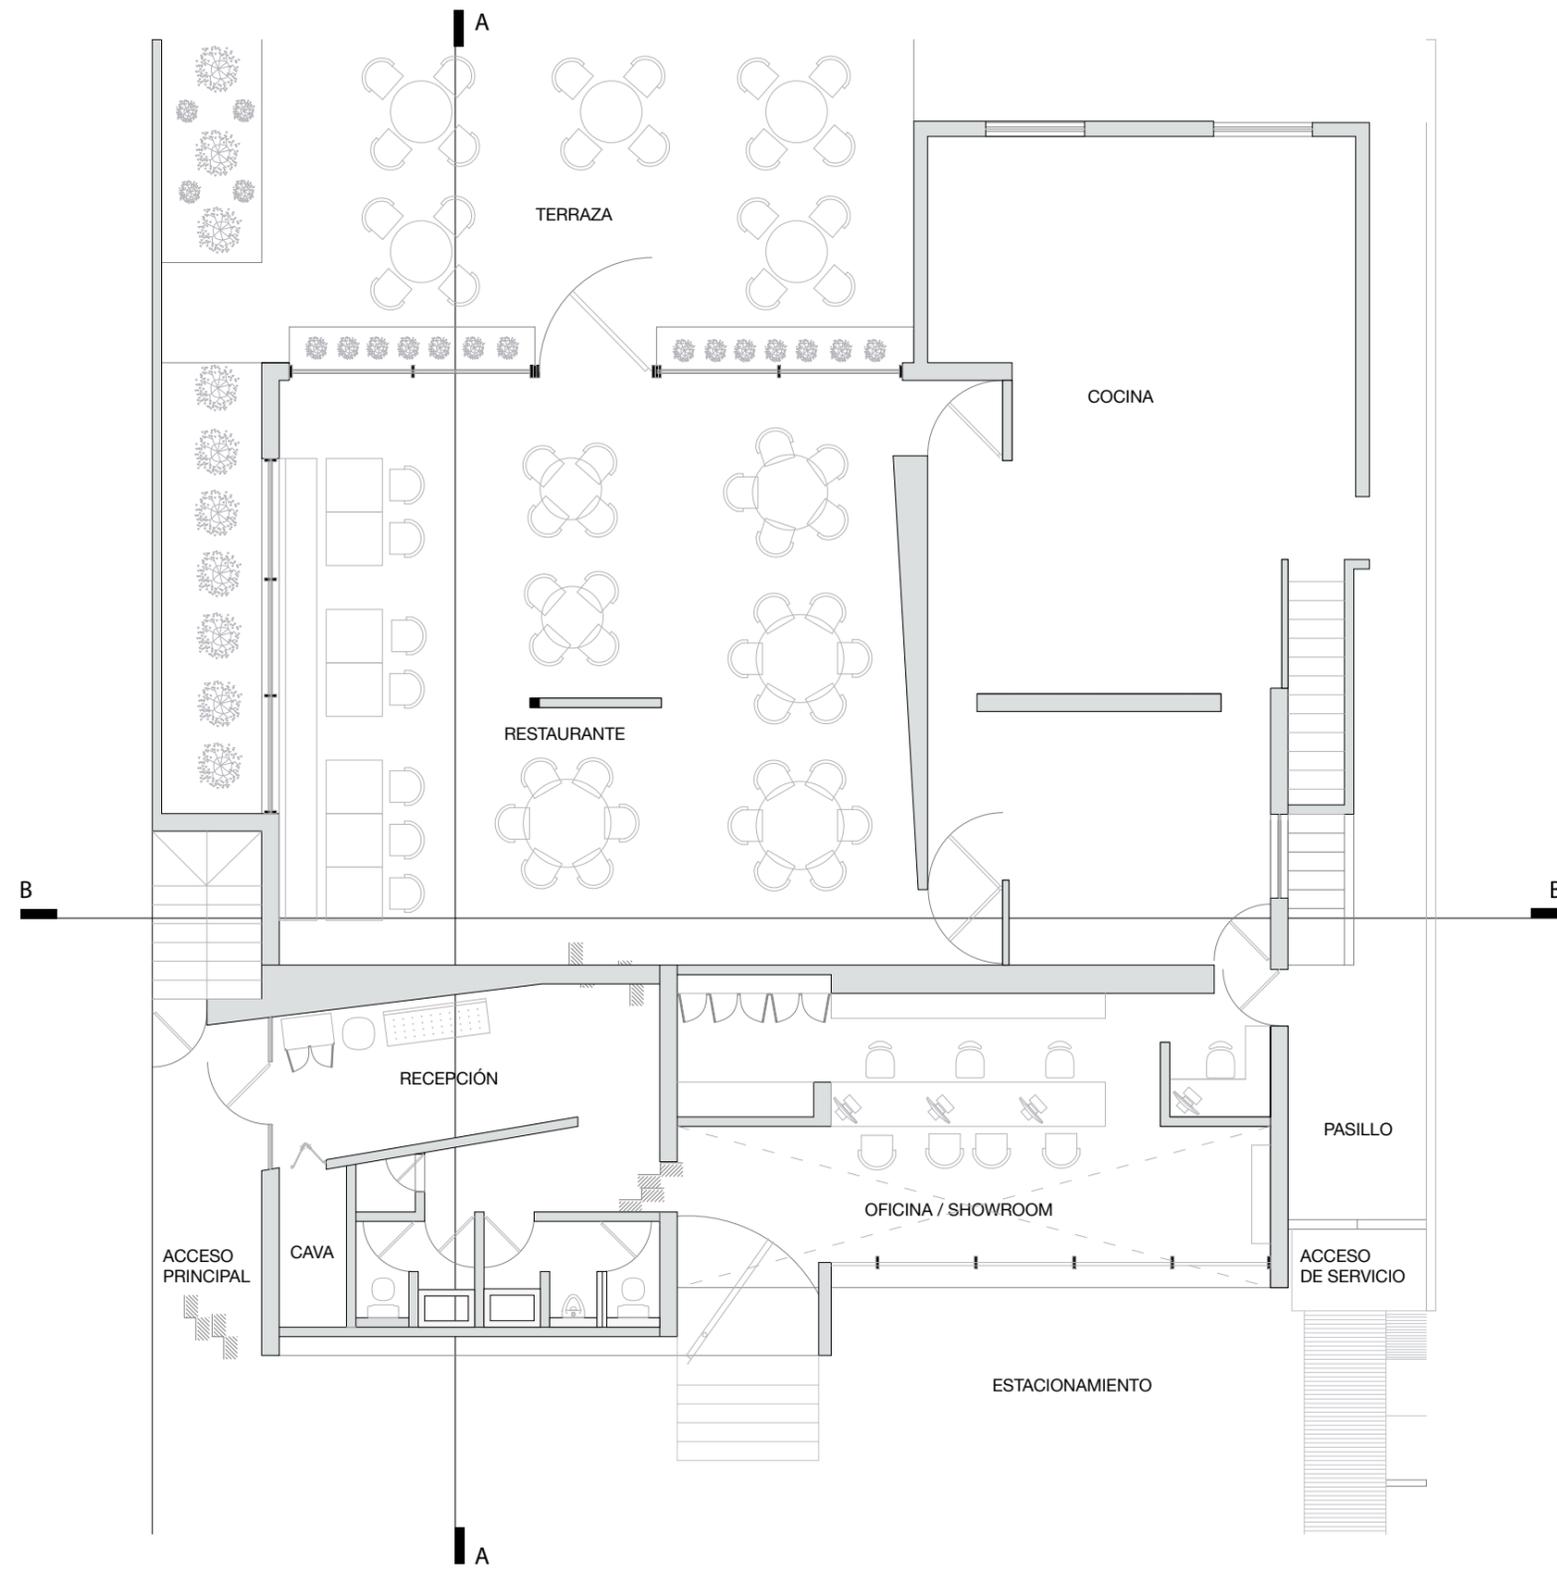



PLANTA ARQUITECTÓNICA



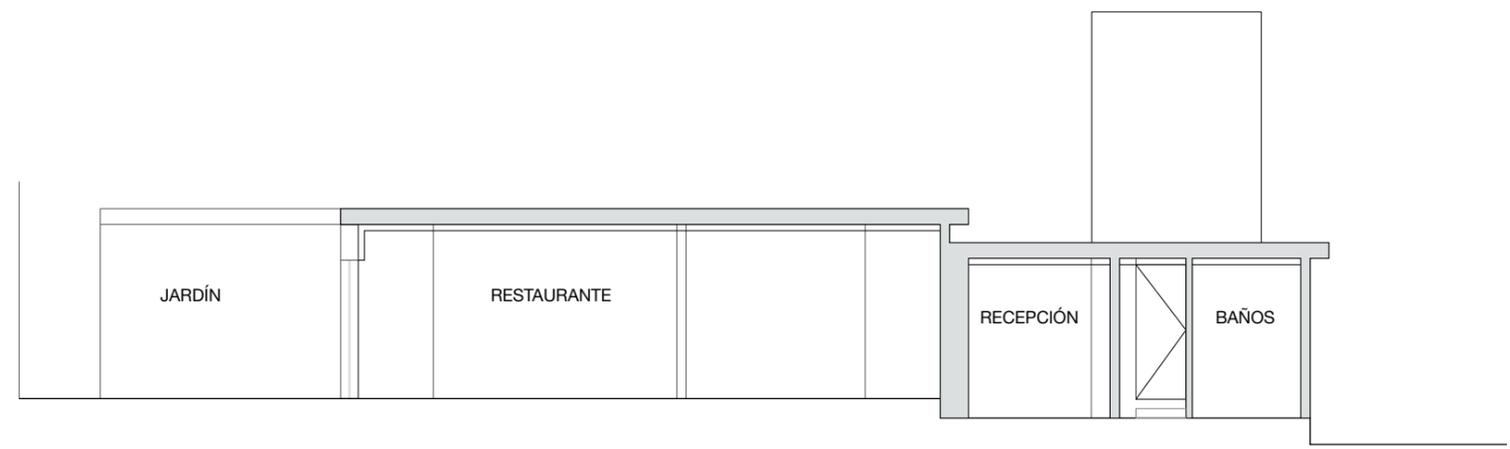


CORTE A - A'




CORTE B - B'




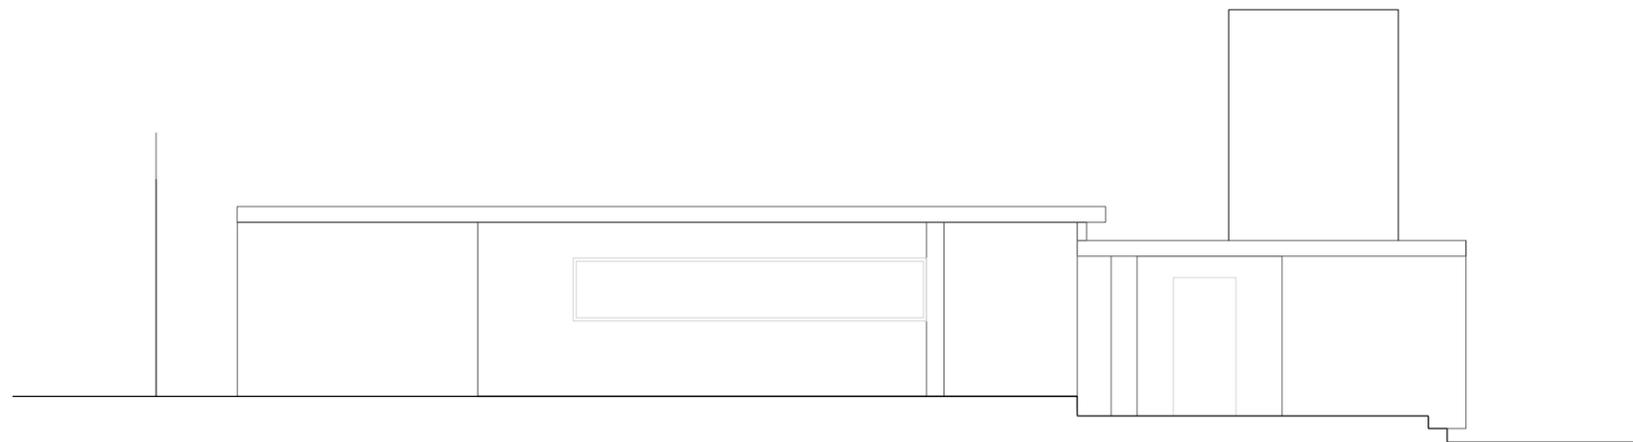

ELEVACIÓN LATERAL

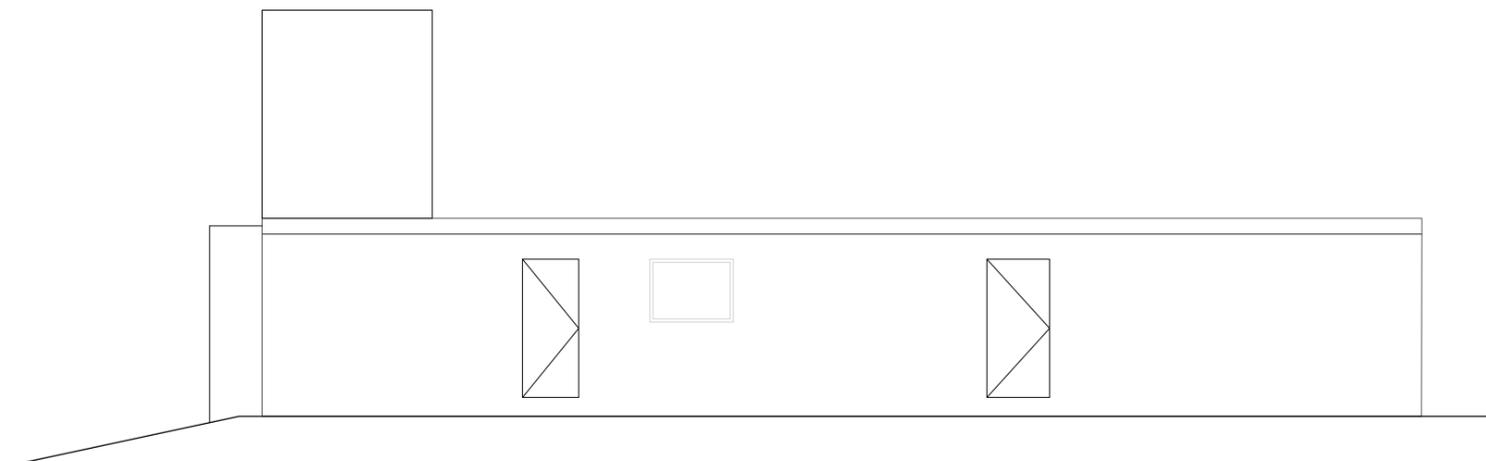

ELEVACIÓN LATERAL

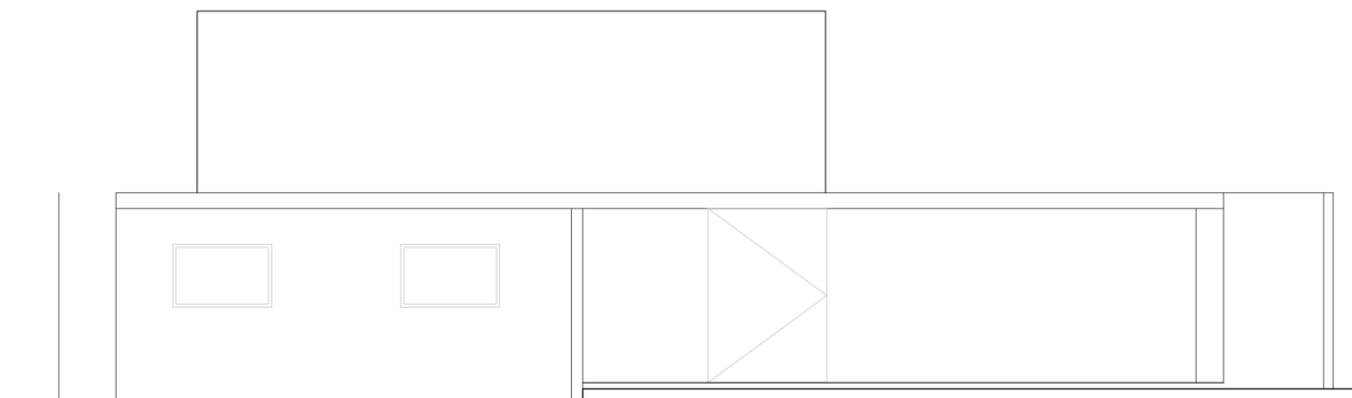

ELEVACIÓN TRASERA

