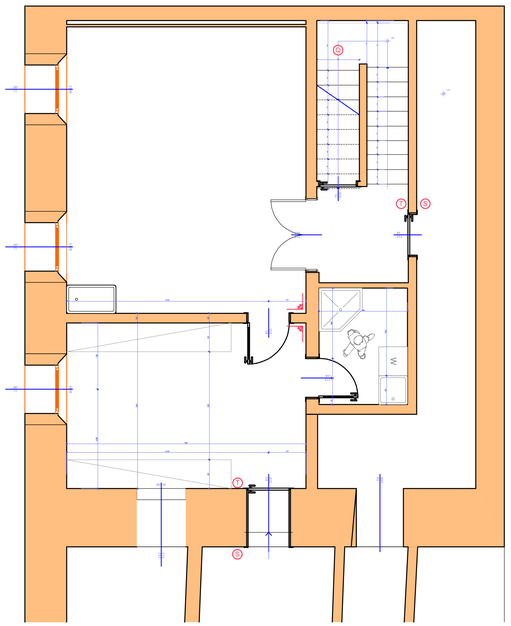

PIANO INTERRATO SCALA 1:50

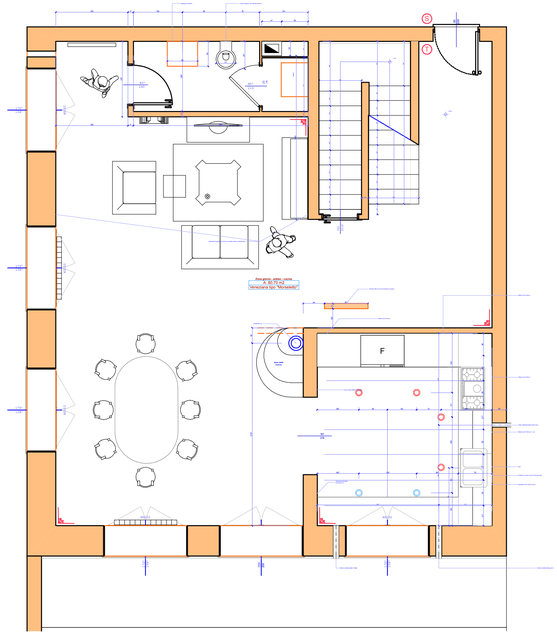

PIANO TERRA SCALA 1:50

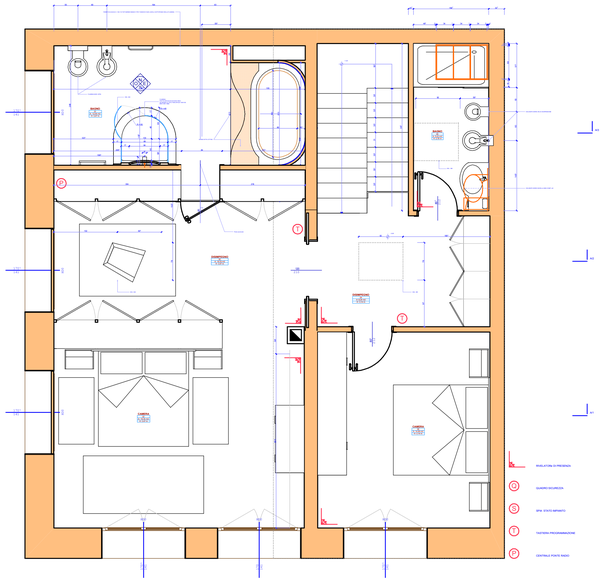

PIANO PRIMO SCALA 1:50

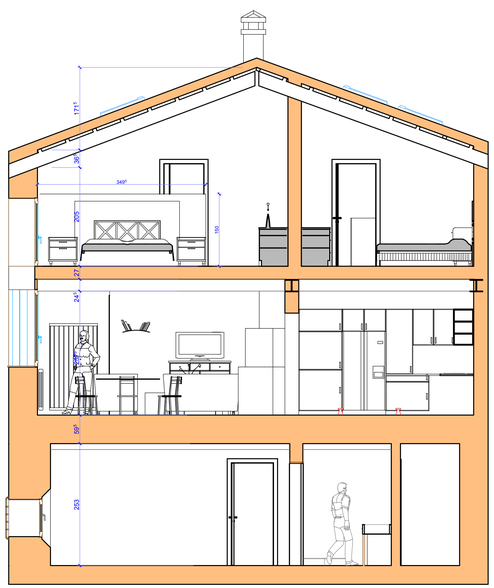

SEZIONE A\1 SCALA 1:50

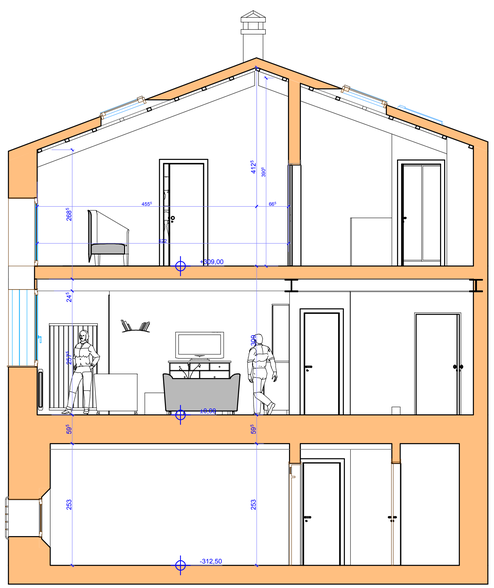

SEZIONE A\2 SCALA 1:50

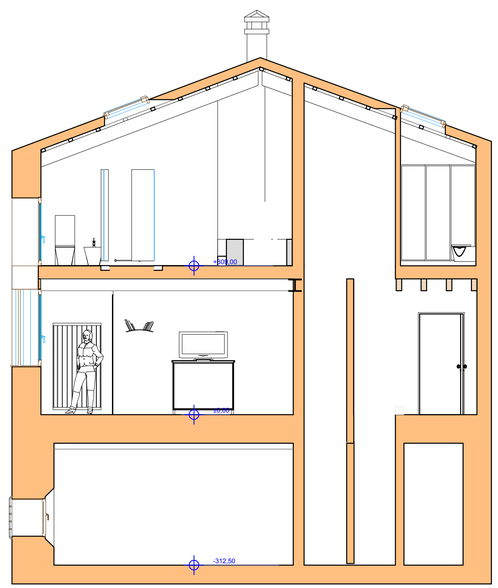

SEZIONE A\3 SCALA 1:50

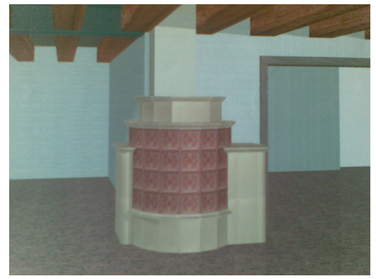

RENDER STUBE: DISEGNO PREPARATORIO

FOTO RISULTATO FINALE

COMUNE DI CRESPANO — PROVINCIA DI TREVISO

D.I.A. per modifiche interne

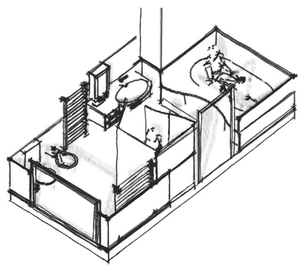

TAVOLA	PROGETTO		
3	scala 1:20	Novembre 2004	pratica n° 582
	VARIANTE INTERNA		

COMMITTENTE: PIOTTO PAOLO

PROGETTISTA

STEFANO GIUNTA ingegnere
Via Monte Pertica, 19 - Bassano del G. (VI) 36061
tel. 0424 / 382714
fax 0424 / 382791
e-mail: giunta@tsoft.it

COLLABORATORE

MARIO ANTONIO GABRIELI architetto

STUDIO GIUNTA
ingegneria & architettura
Via Monte Pertica, 19
36061 Bassano del Grappa (VI)
Tel. 0424-382714 - Fax 0424-382791
e-mail: giunta@tsoft.it

Il presente documento non può essere riprodotto o copiato tutto o in parte senza l'autorizzazione del Ing. Stefano Giunta / Legge 22.04.41 n. 633 art. 2575 3 segg. C.C.

Elaborazioni grafiche e consulenza tecnica: G.EN.CO . / General Engineering Consulting s.r.l. - Bassano dei Grappa (VI)

DATA DI STAMPA: 21.11.2005 — Nome File: c:\ Disegni\582-Piotto Paolo\Progetto\Elaborati\Tav.3.lbk