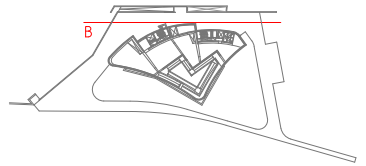

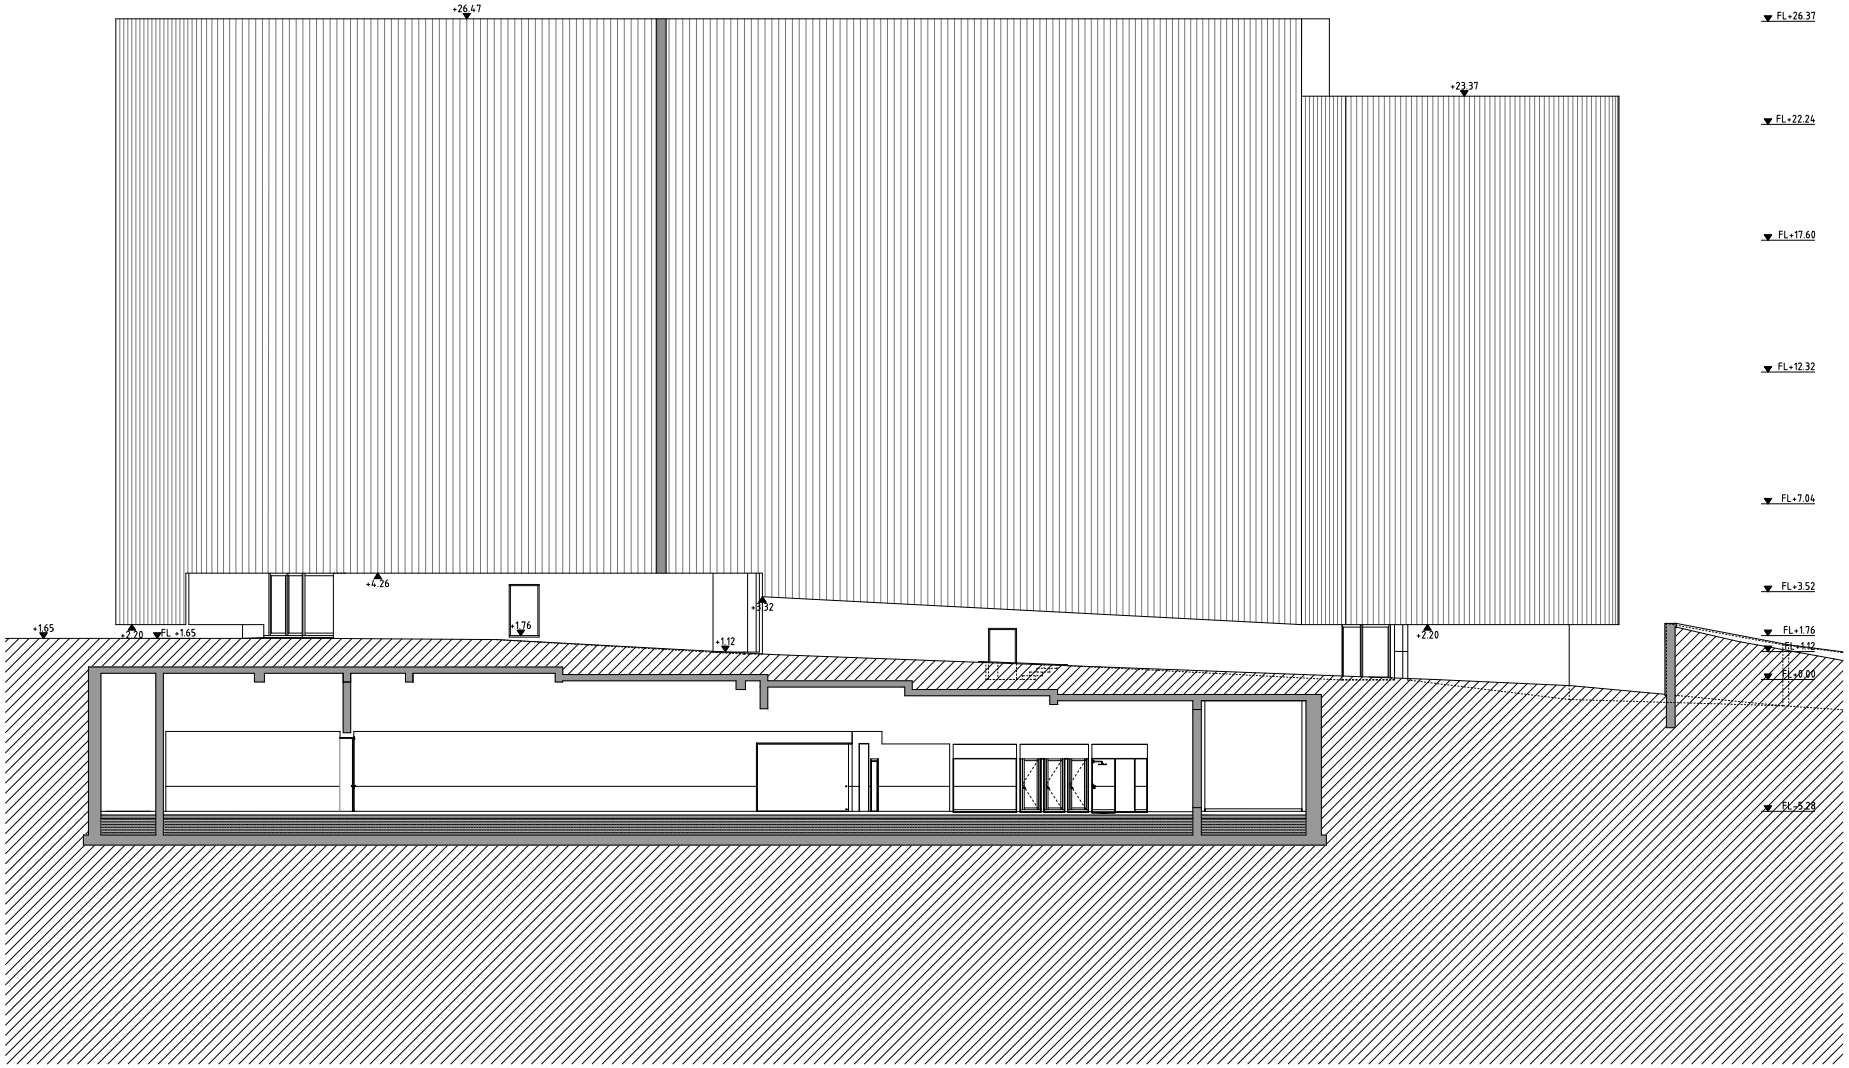

WEST ELEVATION

0 3m