



SEZIONE 3 SCALA 1:100

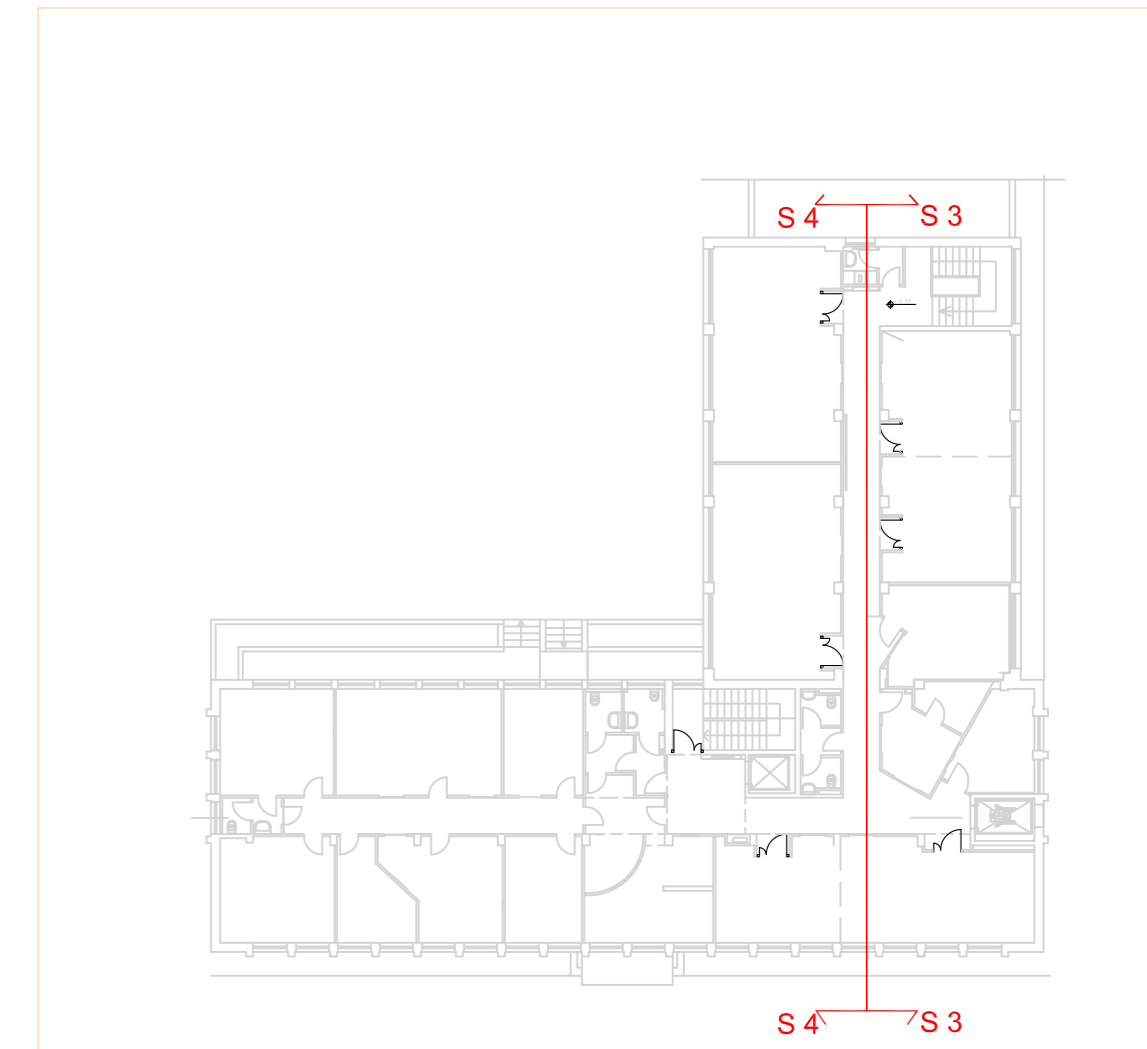

PIANTA DI RIFERIMENTO

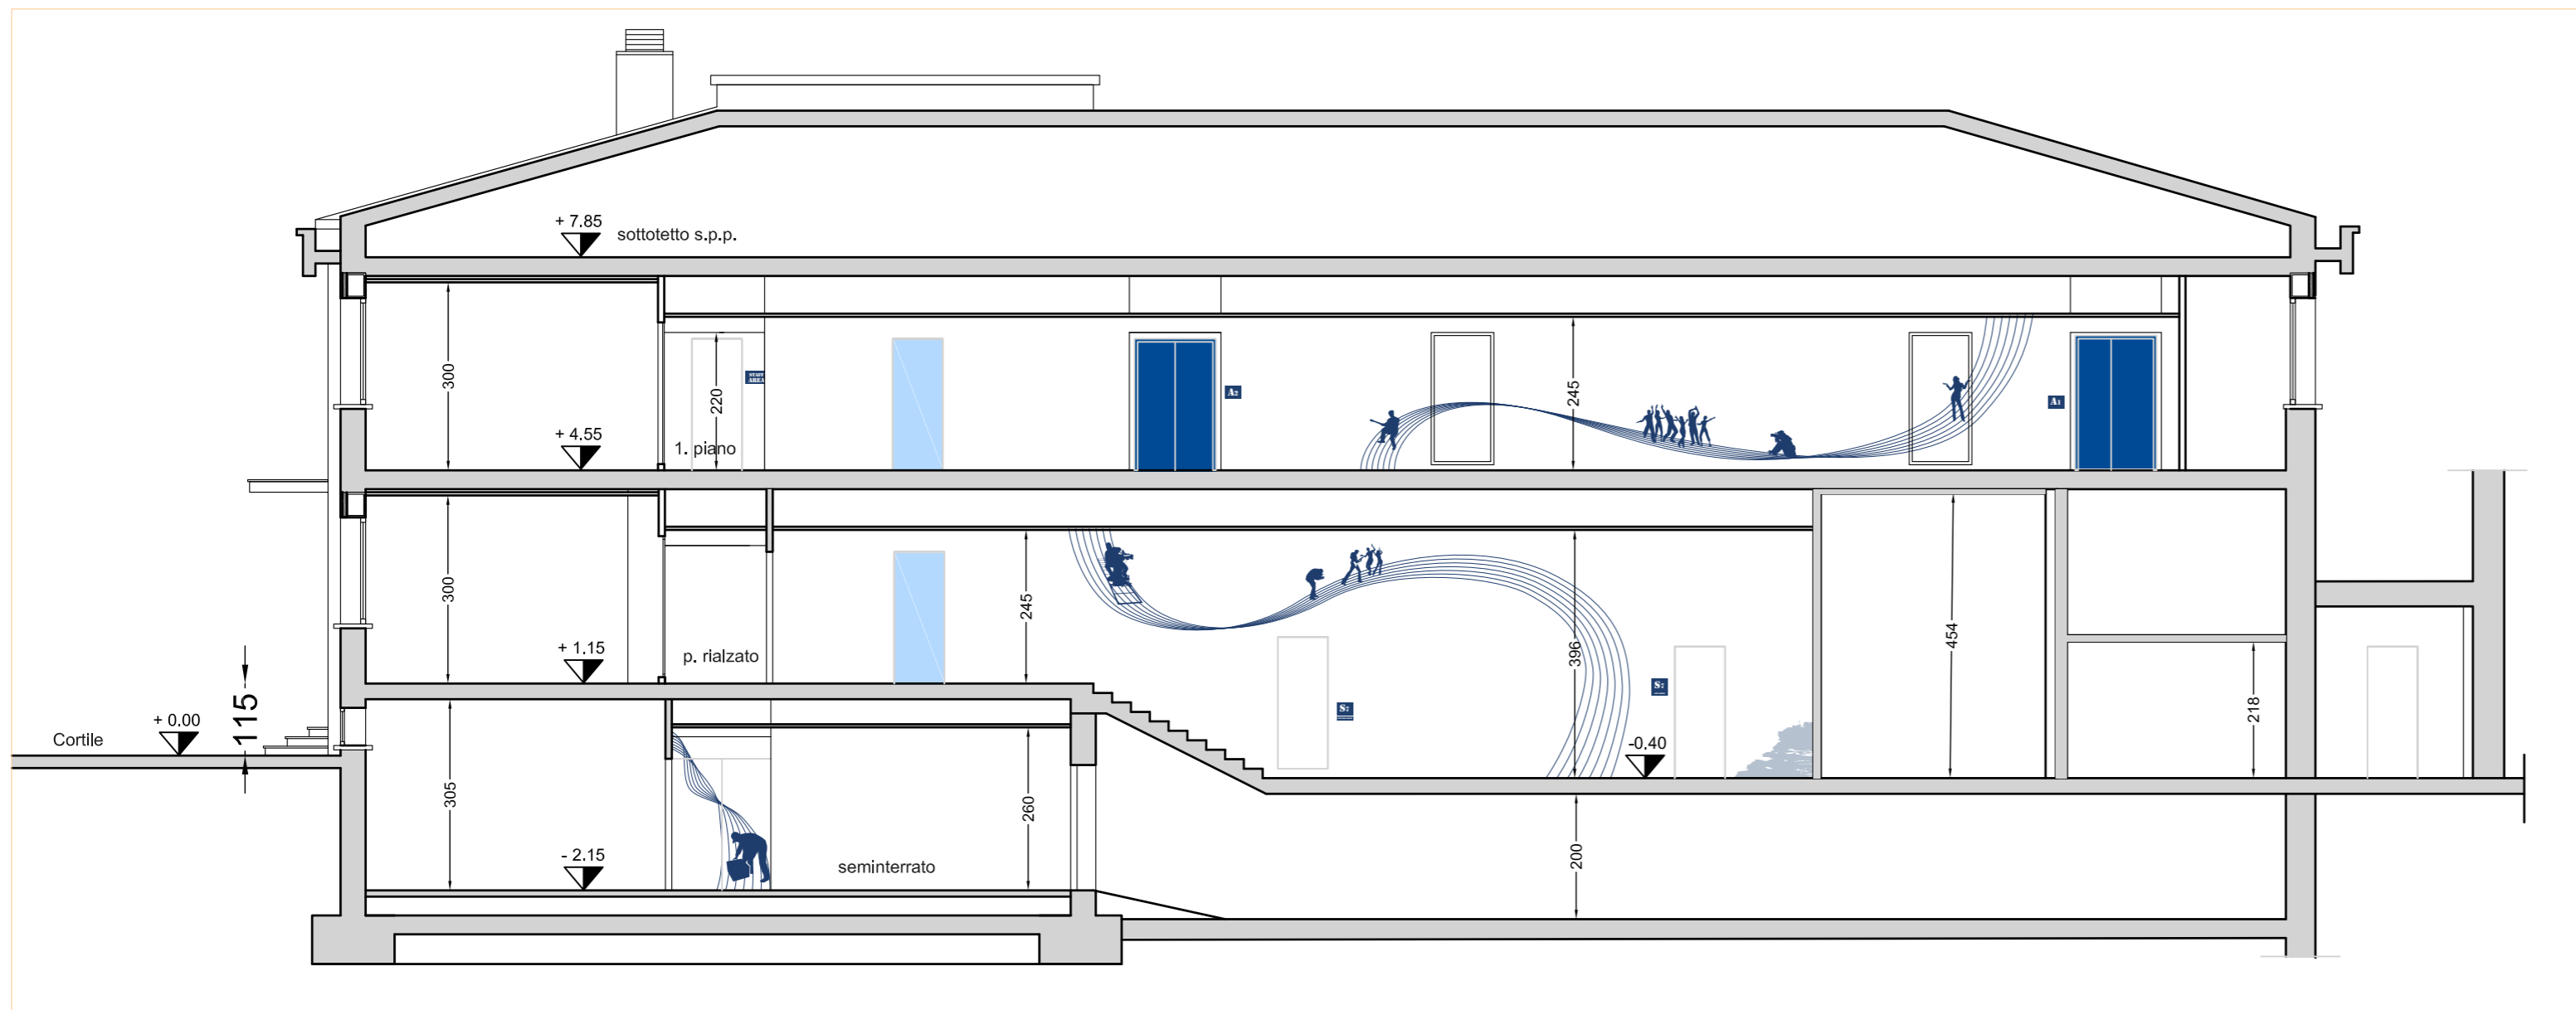

SEZIONE 4 SCALA 1:100

PROGETTO
Progetto definitivo per la ristrutturazione dell'edificio esistente sito in Milano via Trentacoste 14 in scuola per tecnici audio

GENERAL CONTRACTOR
SM di Pino Stilitano
 con sede in Lissone via Casati

PROPRIETA'
SAE institute

PROGETTISTI (Progetto Preliminare)



PROGETTISTI (Progetto Definitivo)



PROGETTISTI (Progetto Esecutivo)



TITOLO DEL DISEGNO
SEZIONE 3
SEZIONE 4

09

-

TIPO DI DISEGNO Progetto definitivo	DATA DEL DISEGNO 17/06/2013	SCALA 1:100
----------------------------------------	--------------------------------	----------------

A termini di legge lo studio si riserva la proprietà del presente progetto vietandone la riproduzione e la comunicazione a terzi

DISEGNATORE: Cognome Nome FILE: TAV_8_9_Sezioni_generali CTR: BOLLATE.ctb