


7060+ bk daktrim

6390+ ok plafond

3410+ bk vloer

P=0 bk vloer

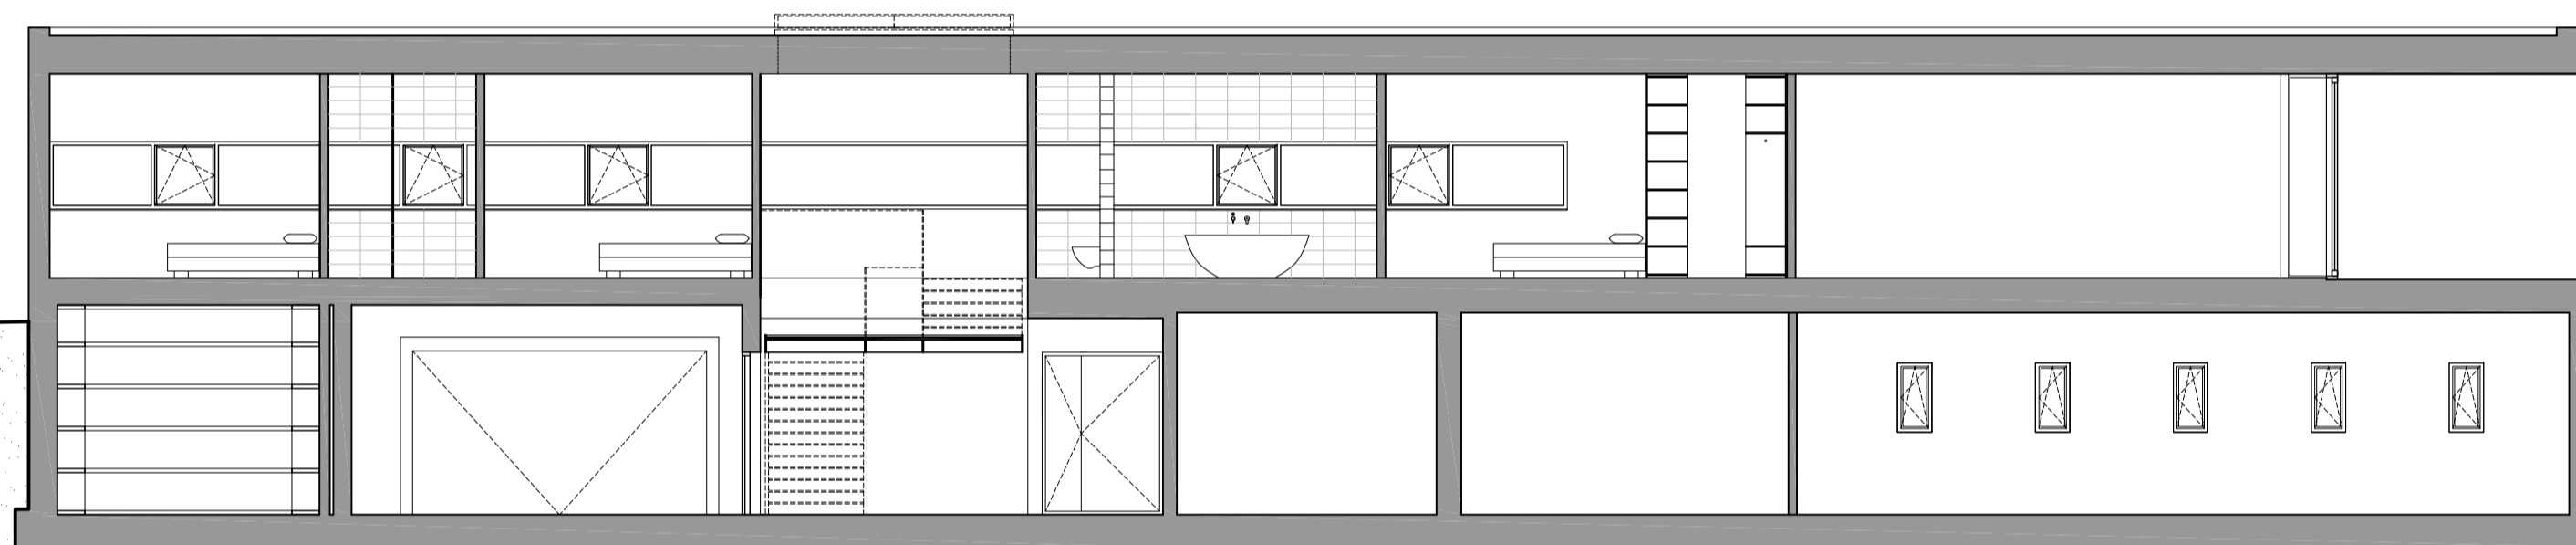

7060+ bk gevelband

6390+ ok gevelband

3410+ bk vloer