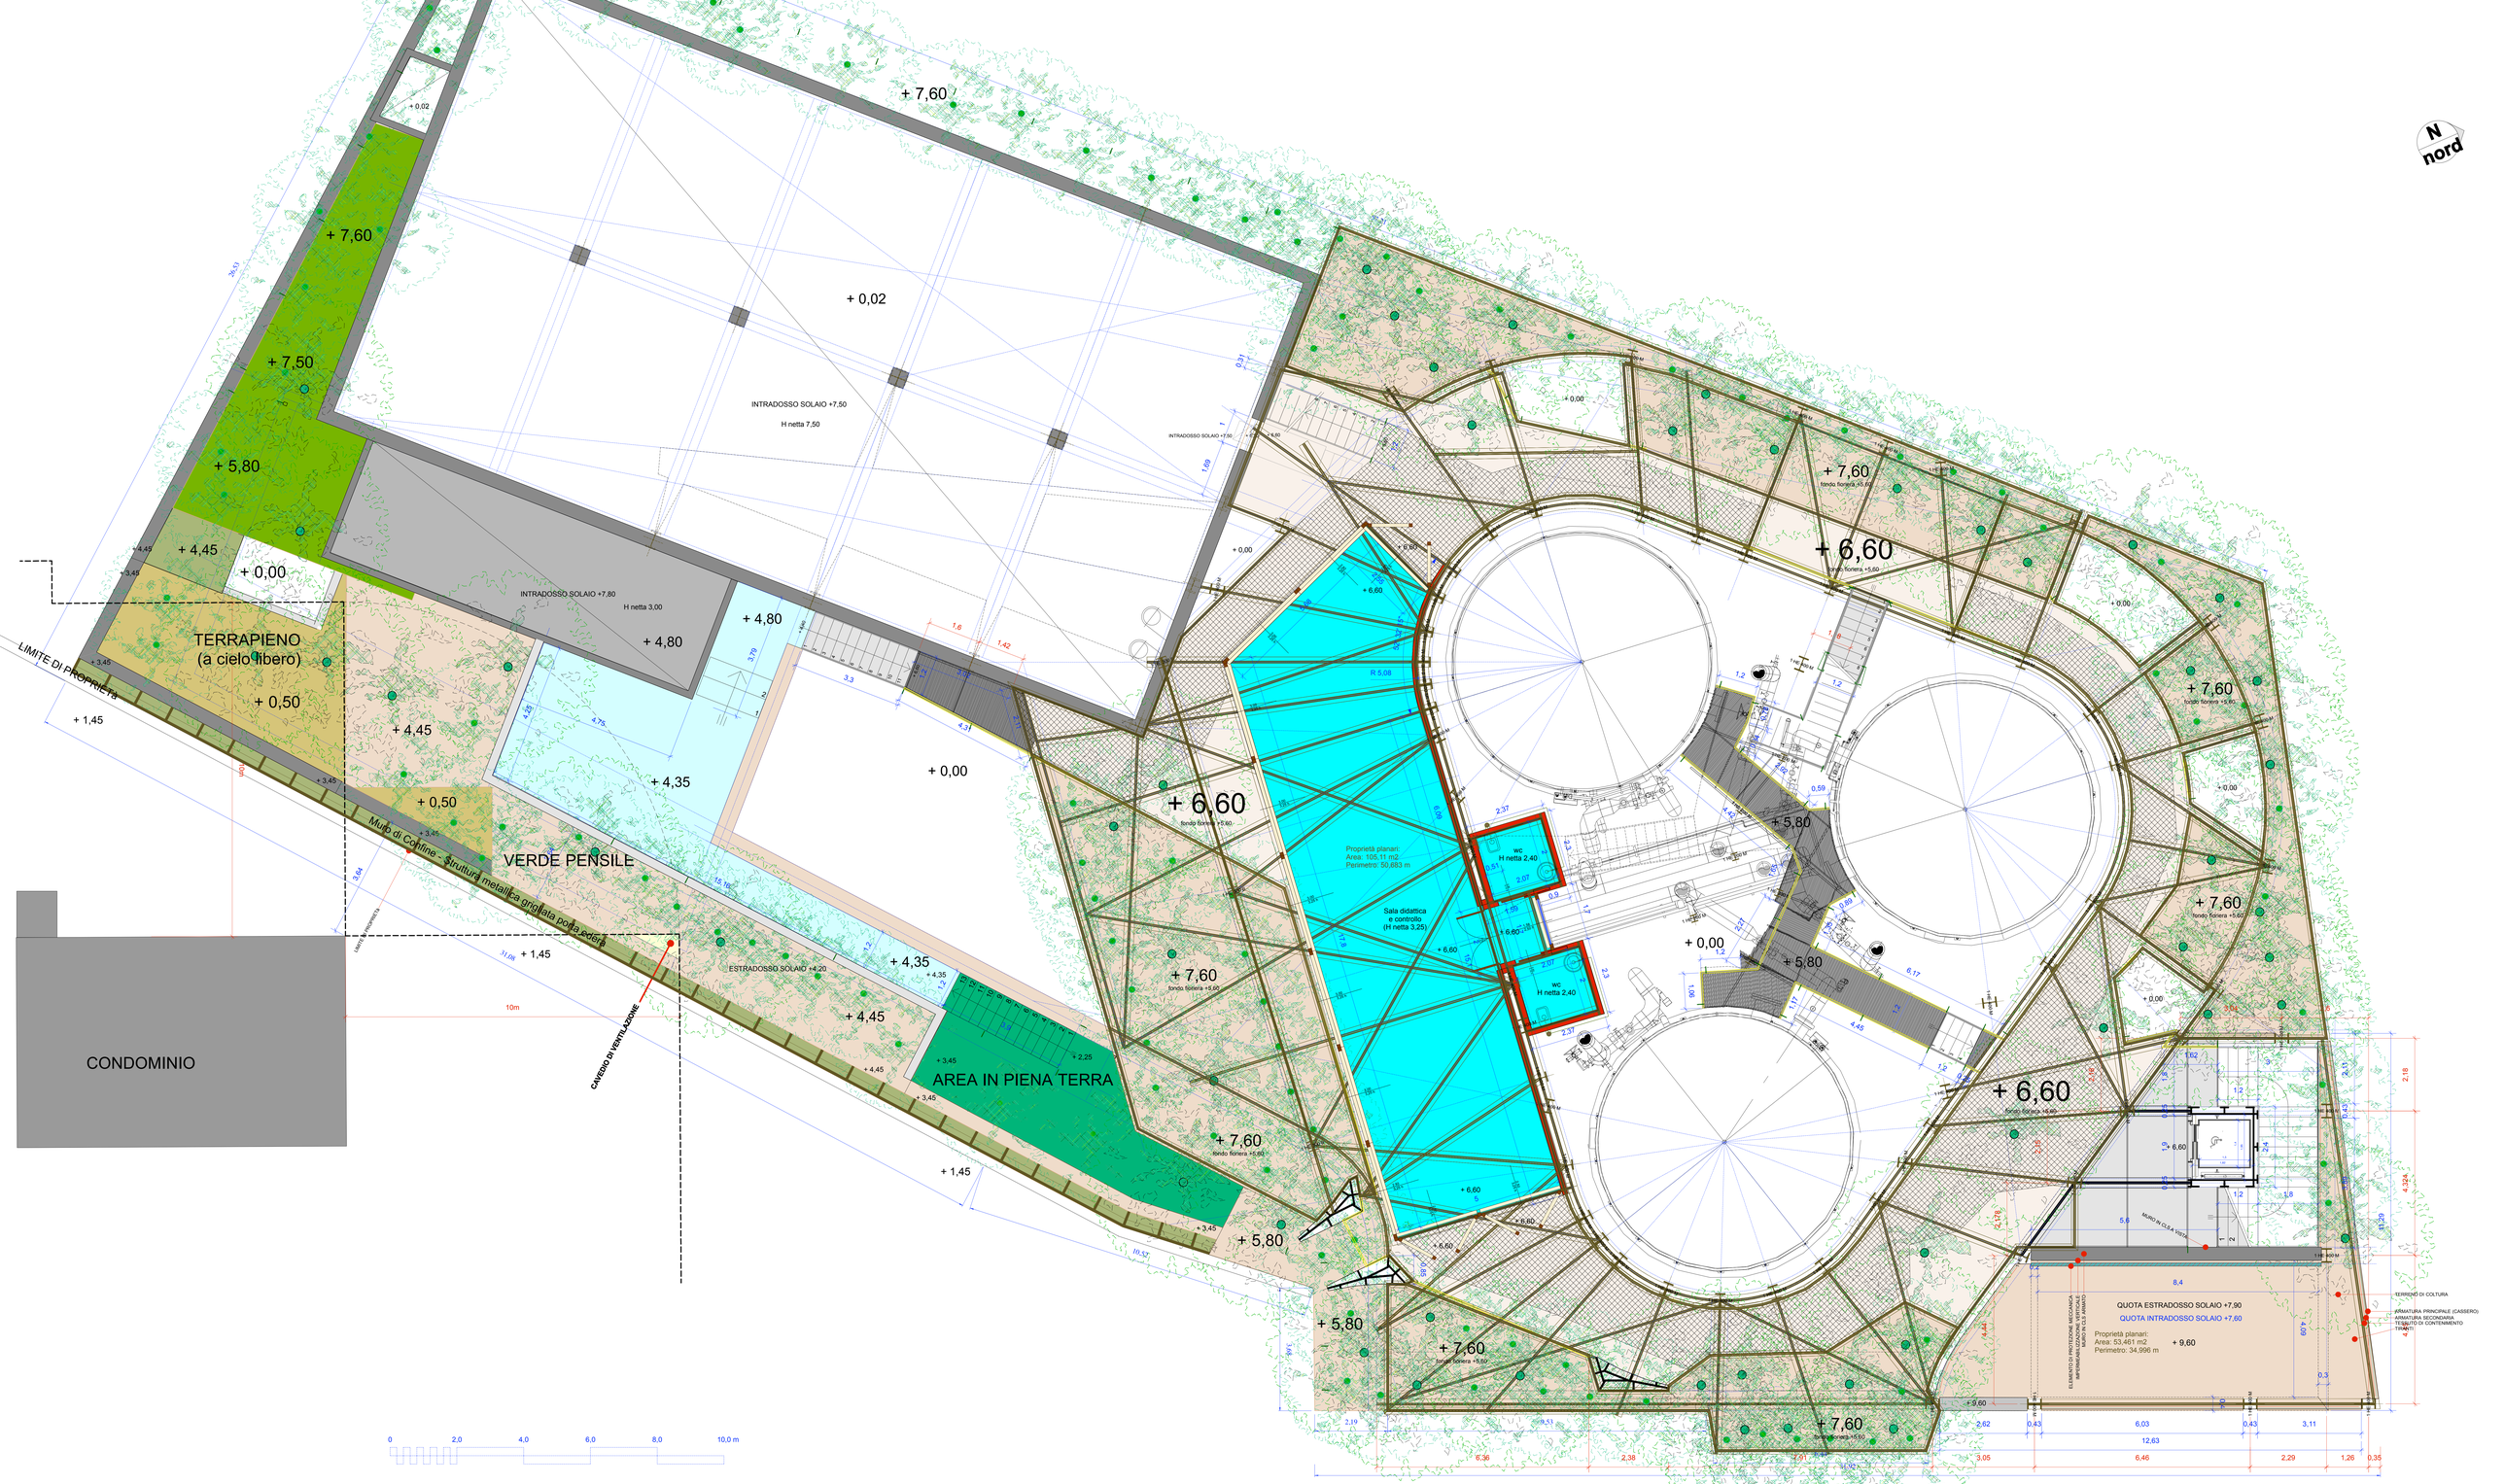
N
nord
+ 7,60
+ 0,02
INTRADOSSO SOLAIO +7,50
H netta 7,50
+ 7,60
+ 7,50
+ 5,80
+ 4,45
+ 0,00
INTRADOSSO SOLAIO +7,80
H netta 3,00
+ 4,80
+ 4,80
TERRAPIENO
(a cielo libero)
+ 0,50
LIMITE DI PROPRIETÀ
+ 1,45
+ 4,45
+ 4,35
+ 0,00
+ 0,50
Muro di confine - struttura metallica grigliata porta edera
VERDE PENSILE
+ 1,45
ESTRADOSSO SOLAIO +4,20
+ 4,35
+ 4,45
CONDOMINIO
CAMERA DI VENTILAZIONE
AREA IN PIENA TERRA
+ 6,60
fondo fioriera +5,60
+ 7,60
fondo fioriera +5,60
+ 7,60
fondo fioriera +5,60
+ 5,80
+ 5,80
+ 7,60
fondo fioriera +5,60
Proprietà planari:
Area: 105,11 m2
Perimetro: 50,683 m
Sala didattica
e controllo
(H netta 3,25)
wc
H netta 2,40
wc
H netta 2,40
+ 6,60
+ 0,00
+ 5,80
+ 5,80
+ 7,60
fondo fioriera +5,60
+ 7,60
fondo fioriera +5,60
+ 6,60
fondo fioriera +5,60
+ 7,60
fondo fioriera +5,60
+ 7,60
fondo fioriera +5,60
+ 6,60
MURO IN C.S.A. VISTA
QUOTA ESTRADOSSO SOLAIO +7,90
QUOTA INTRADOSSO SOLAIO +7,60
Proprietà planari:
Area: 53,461 m2
Perimetro: 34,996 m
+ 9,60
ELEMENTO DI PROTEZIONE METEORICA
MURETTO IN C.S.A. ARMATO
TERRENO DI COLTURA
ARMATURA PRINCIPALE (CASSERO)
ARMATURA SECONDARIA
TESSUTO DI CONTENIMENTO
TIRANTI
0
2,0
4,0
6,0
8,0
10,0 m