



Ostansicht

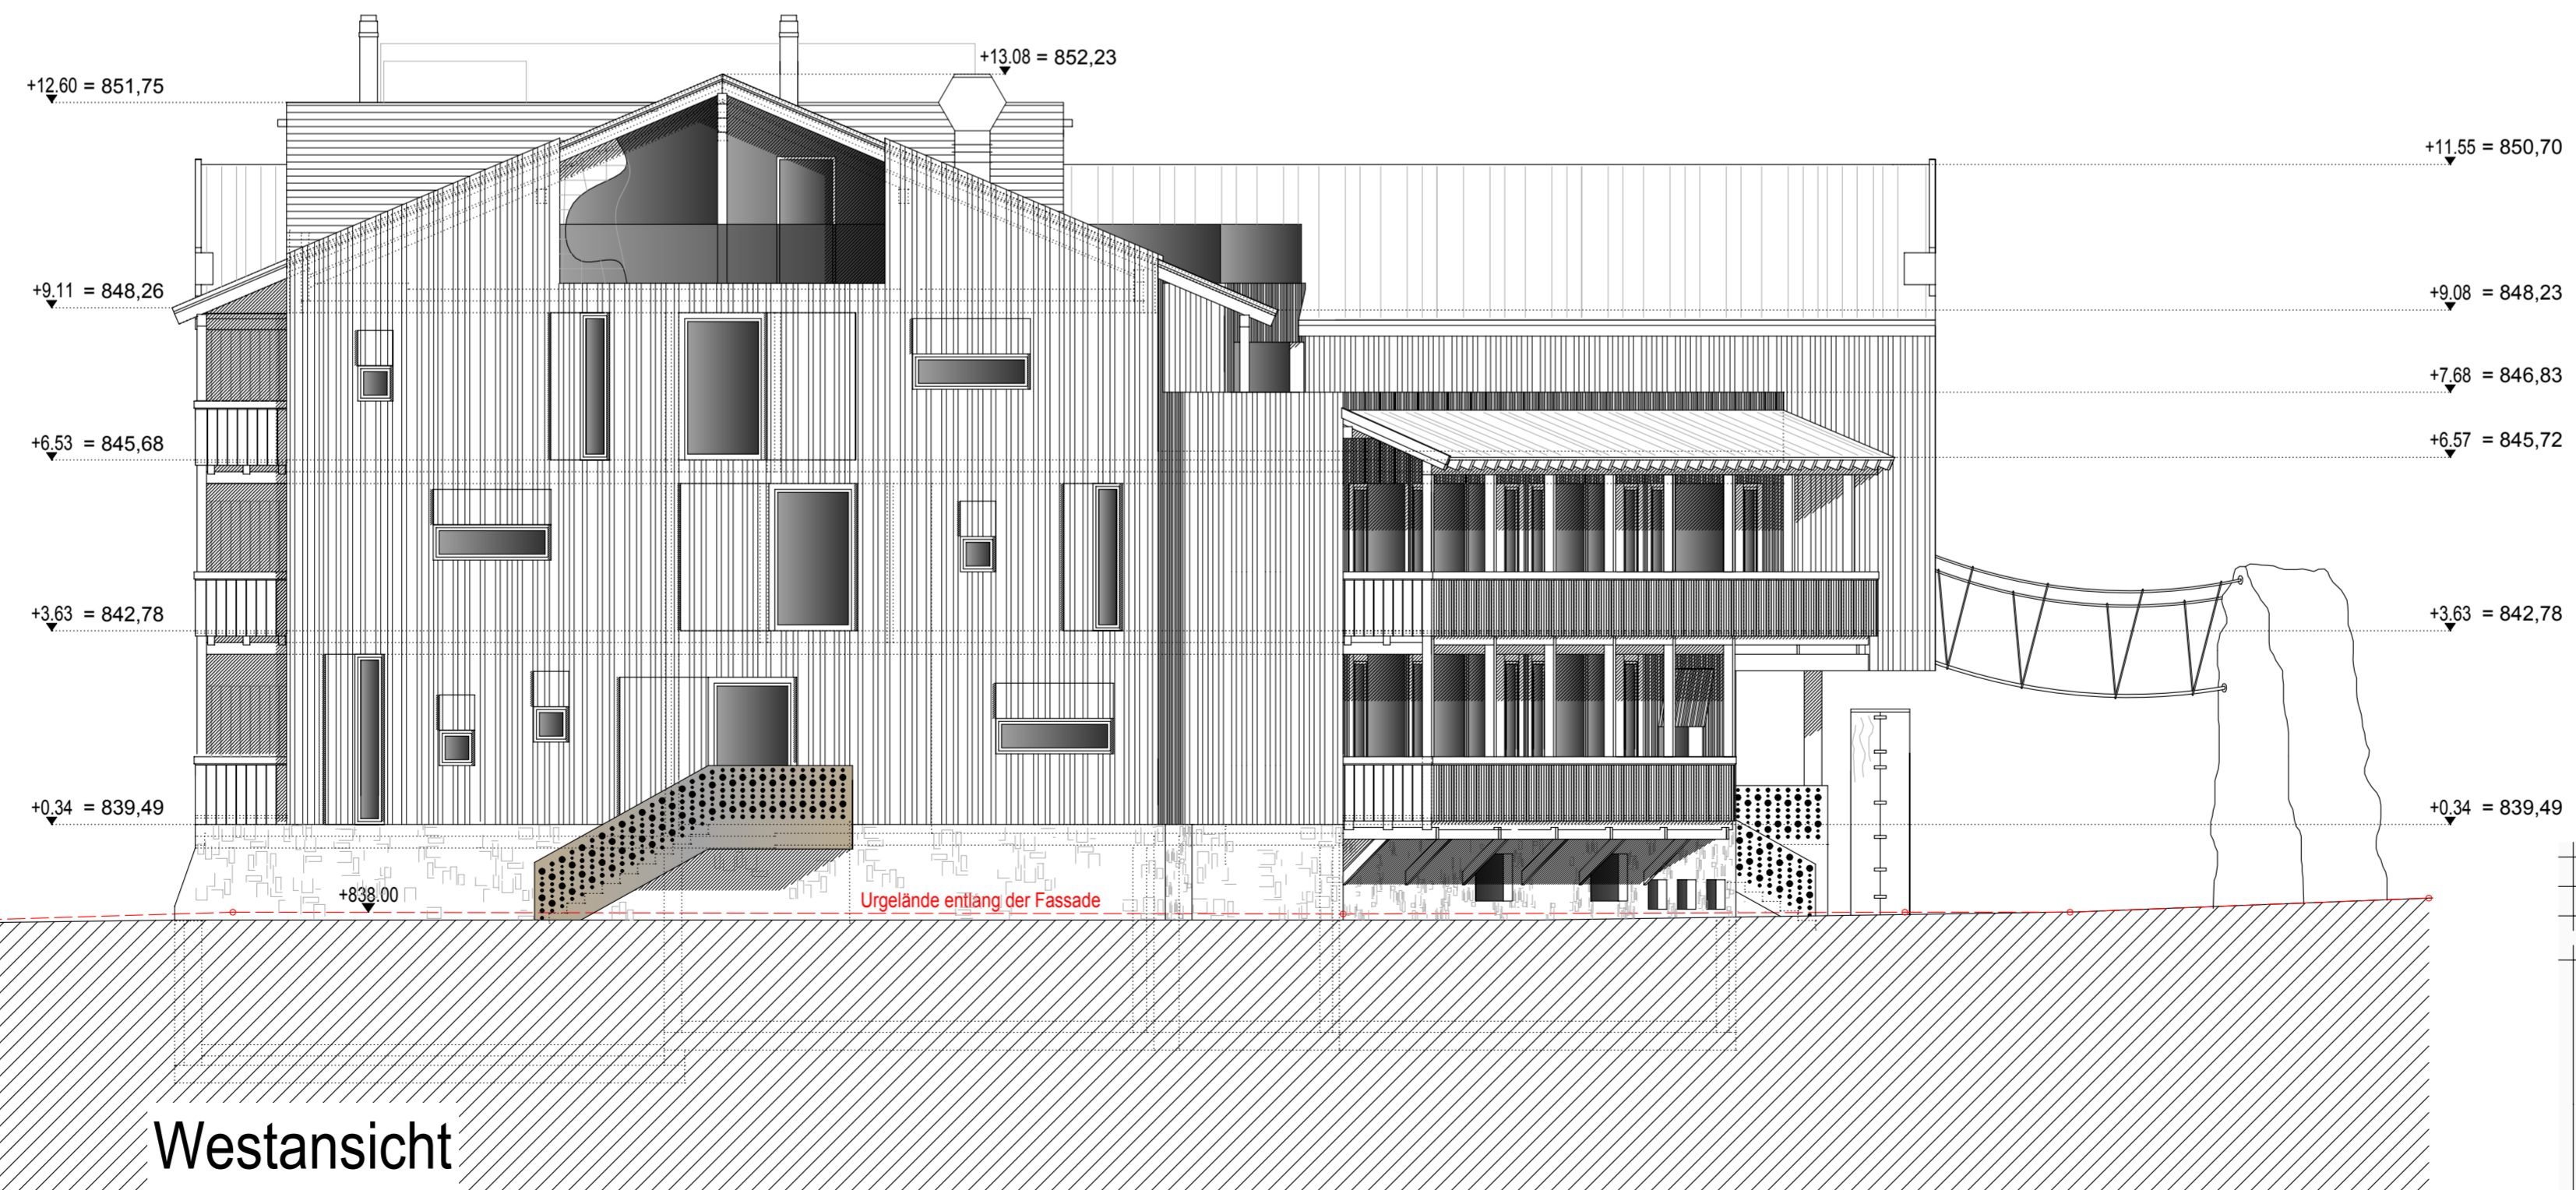

Westansicht

Geschoßhöhen (Stiegenhaus):

±0,00 = 839,15	
Dachdraufsicht	+12,60
Dachgeschoss	+9,45
2. Obergeschoss	+6,70
1. Obergeschoss	+3,63
Erdgeschoss	±0,00
1. Untergeschoss	-3,00
2. Untergeschoss	-5,70

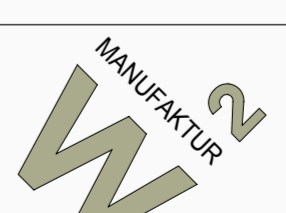datum	art der änderung	name	name	plannummer	a/b
*	*	auftrag	geändert		
		projektname <b>"mama thresl"</b>			
W2 Manufaktur GmbH Architektur Kunst Leben 5771 Leogang Nr.62, Österreich Telefon +43(0)6583-20209-0 Telefax +43(0)6583-20209-20 office@w2manufaktur.com www.w2manufaktur.com		planinhalt Architektur Kunst Leben <b>Ostansicht</b> <b>Westansicht</b>			
plannummer 0W166/110		maßstab 1:100			
planstand 05.12.2013		gezeichnet von sts			