

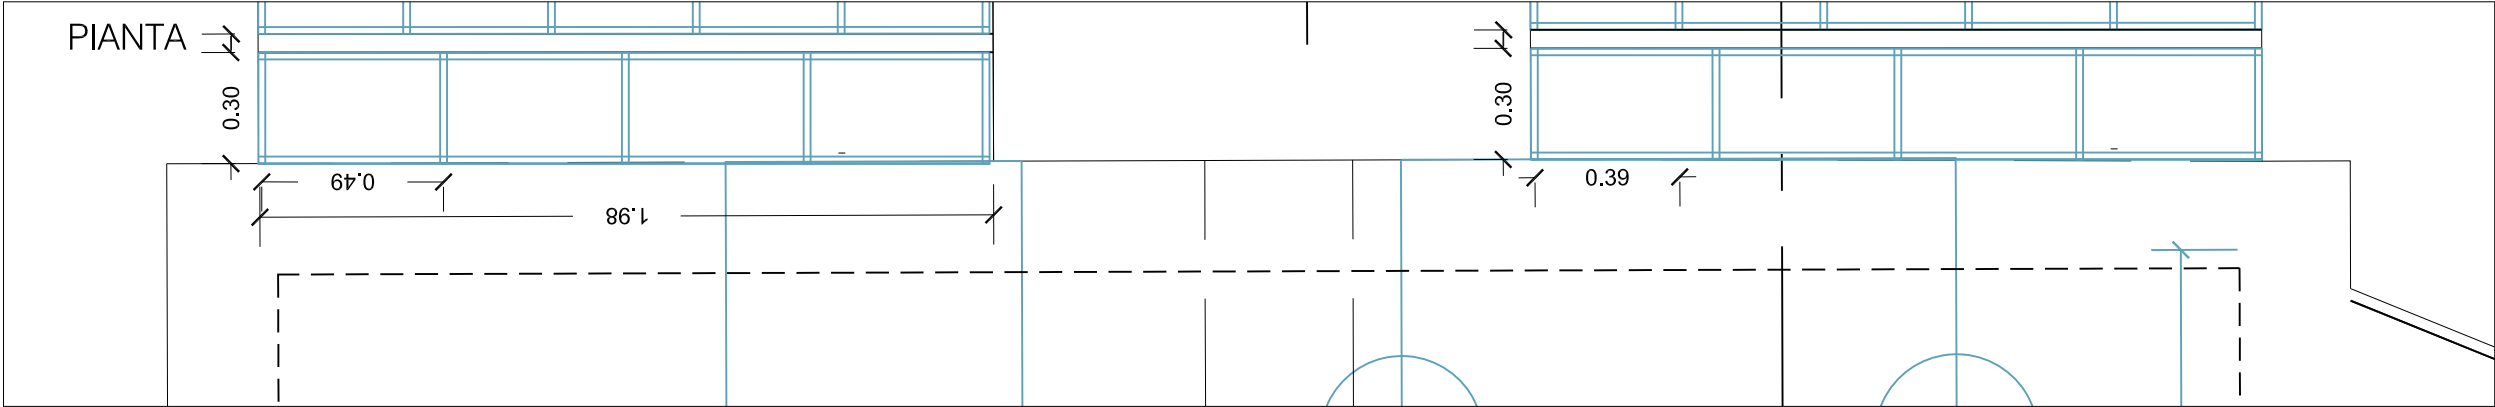


librerie stanza rapp. 1:20

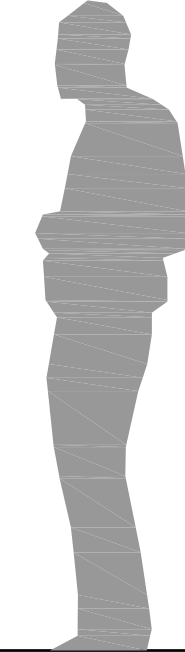

CHIUSURA DELL'ARCO DI VETRO CON MONTANTI DI FERRO

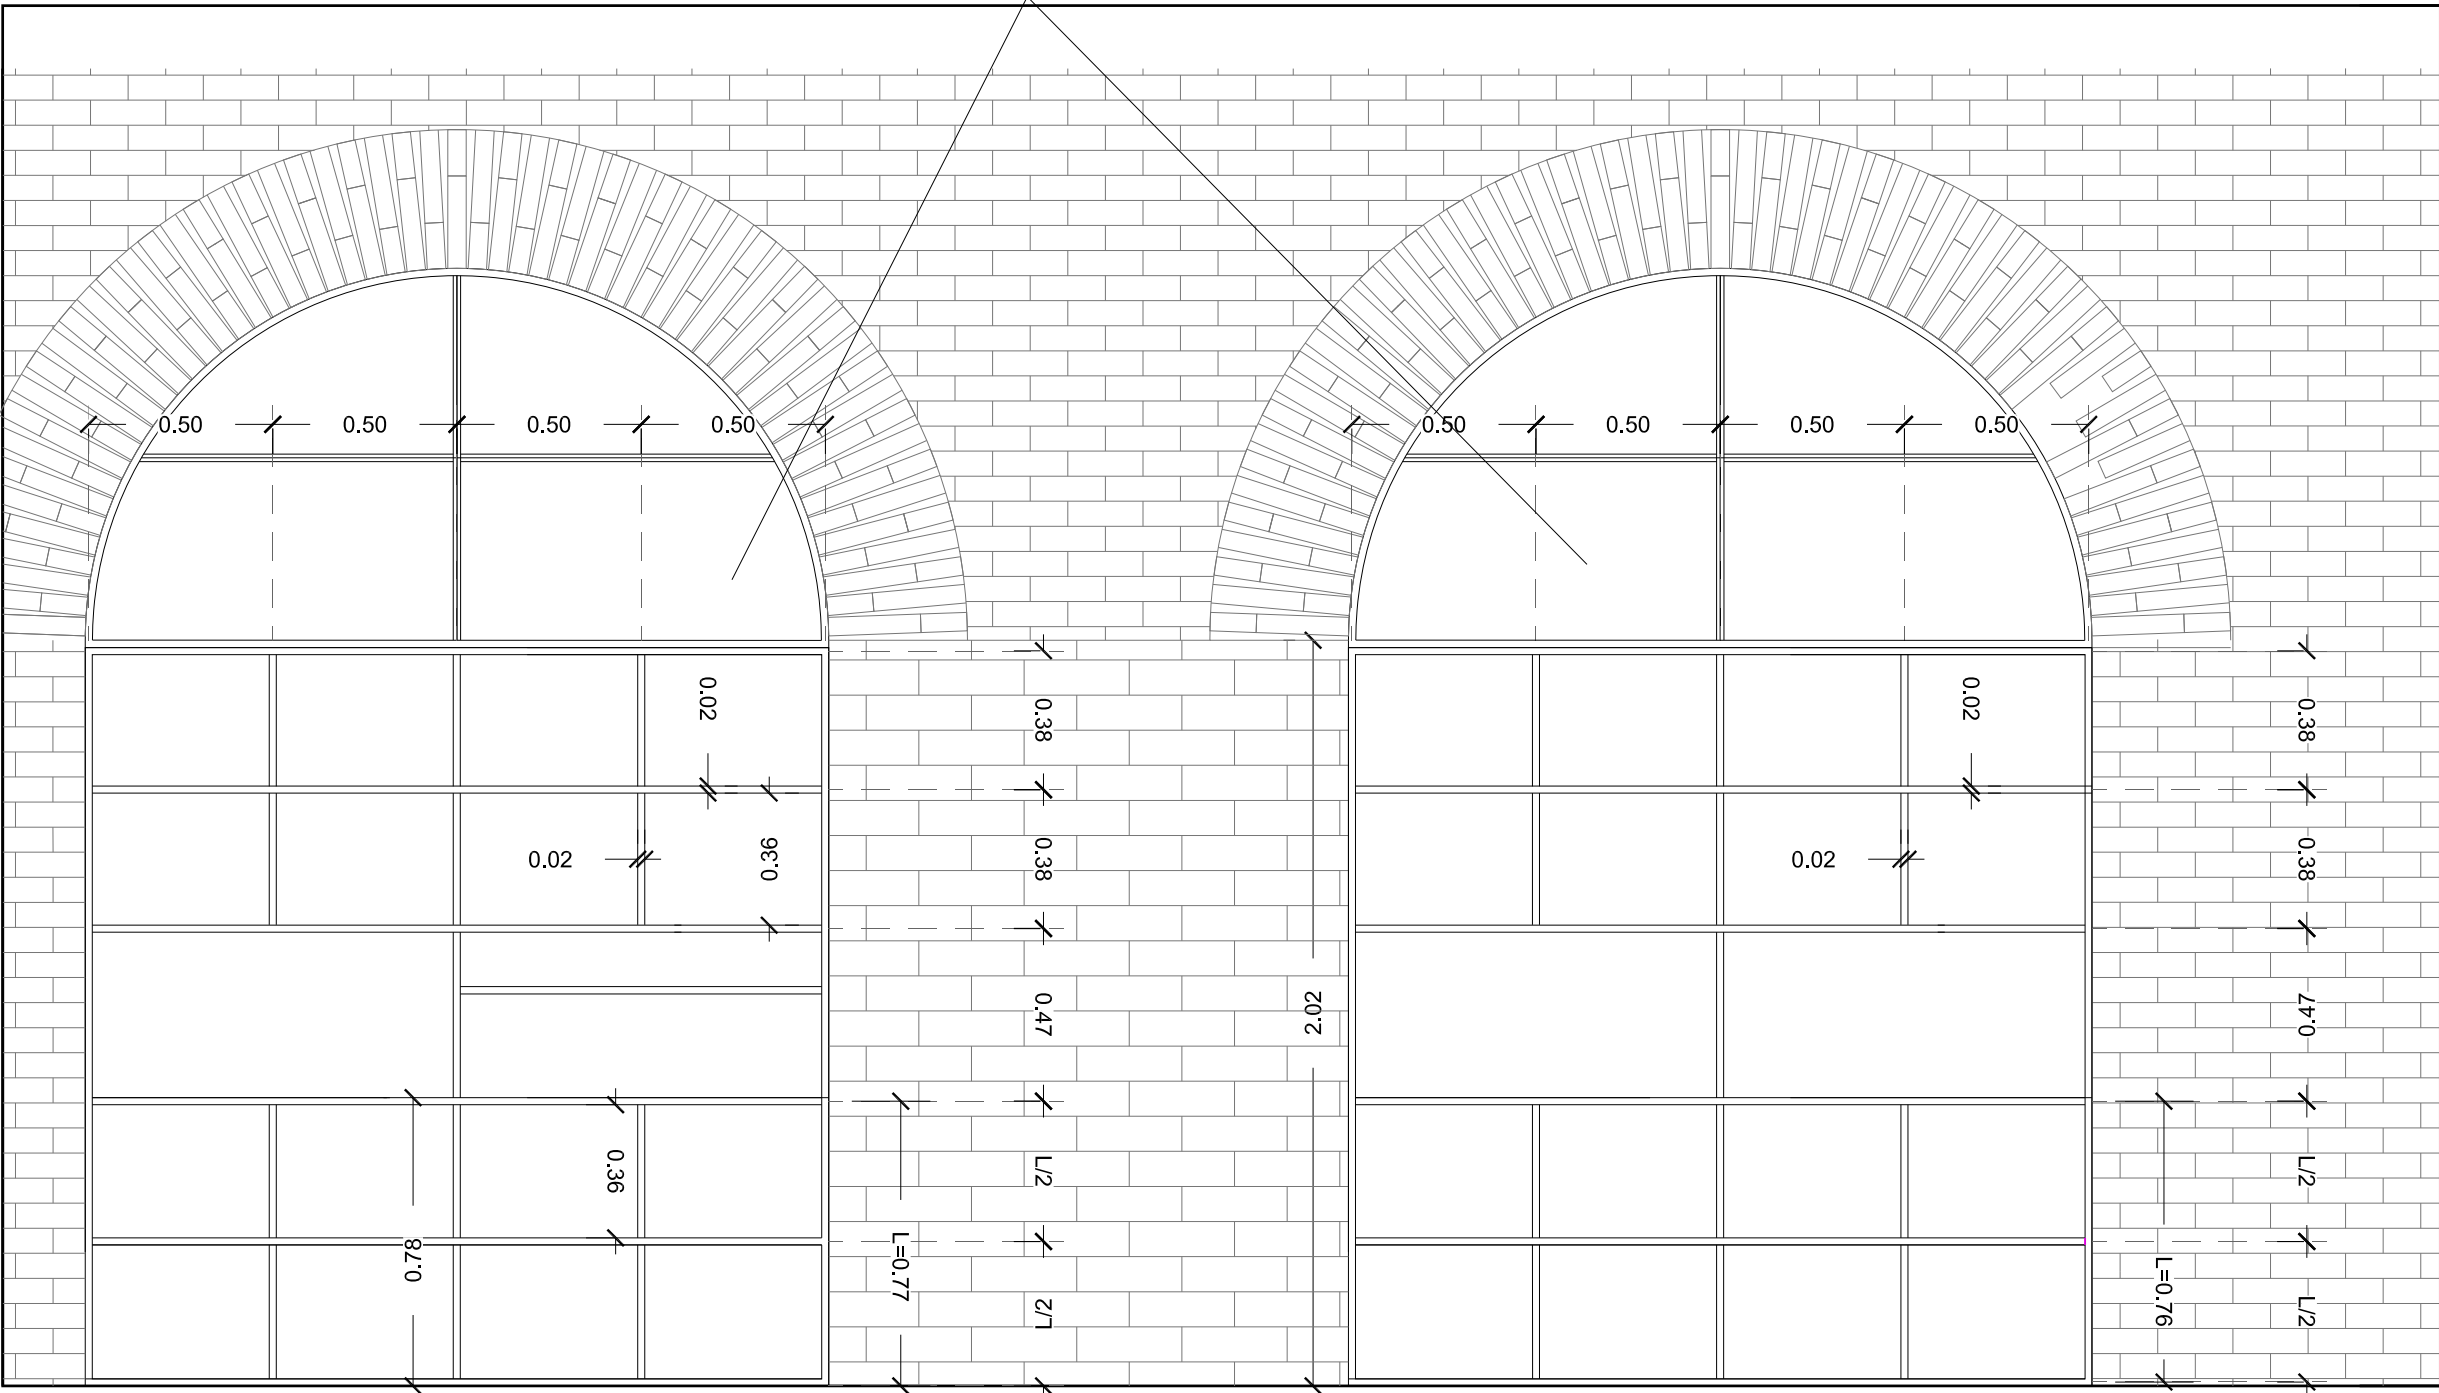

SEZIONE

PROSPETTO