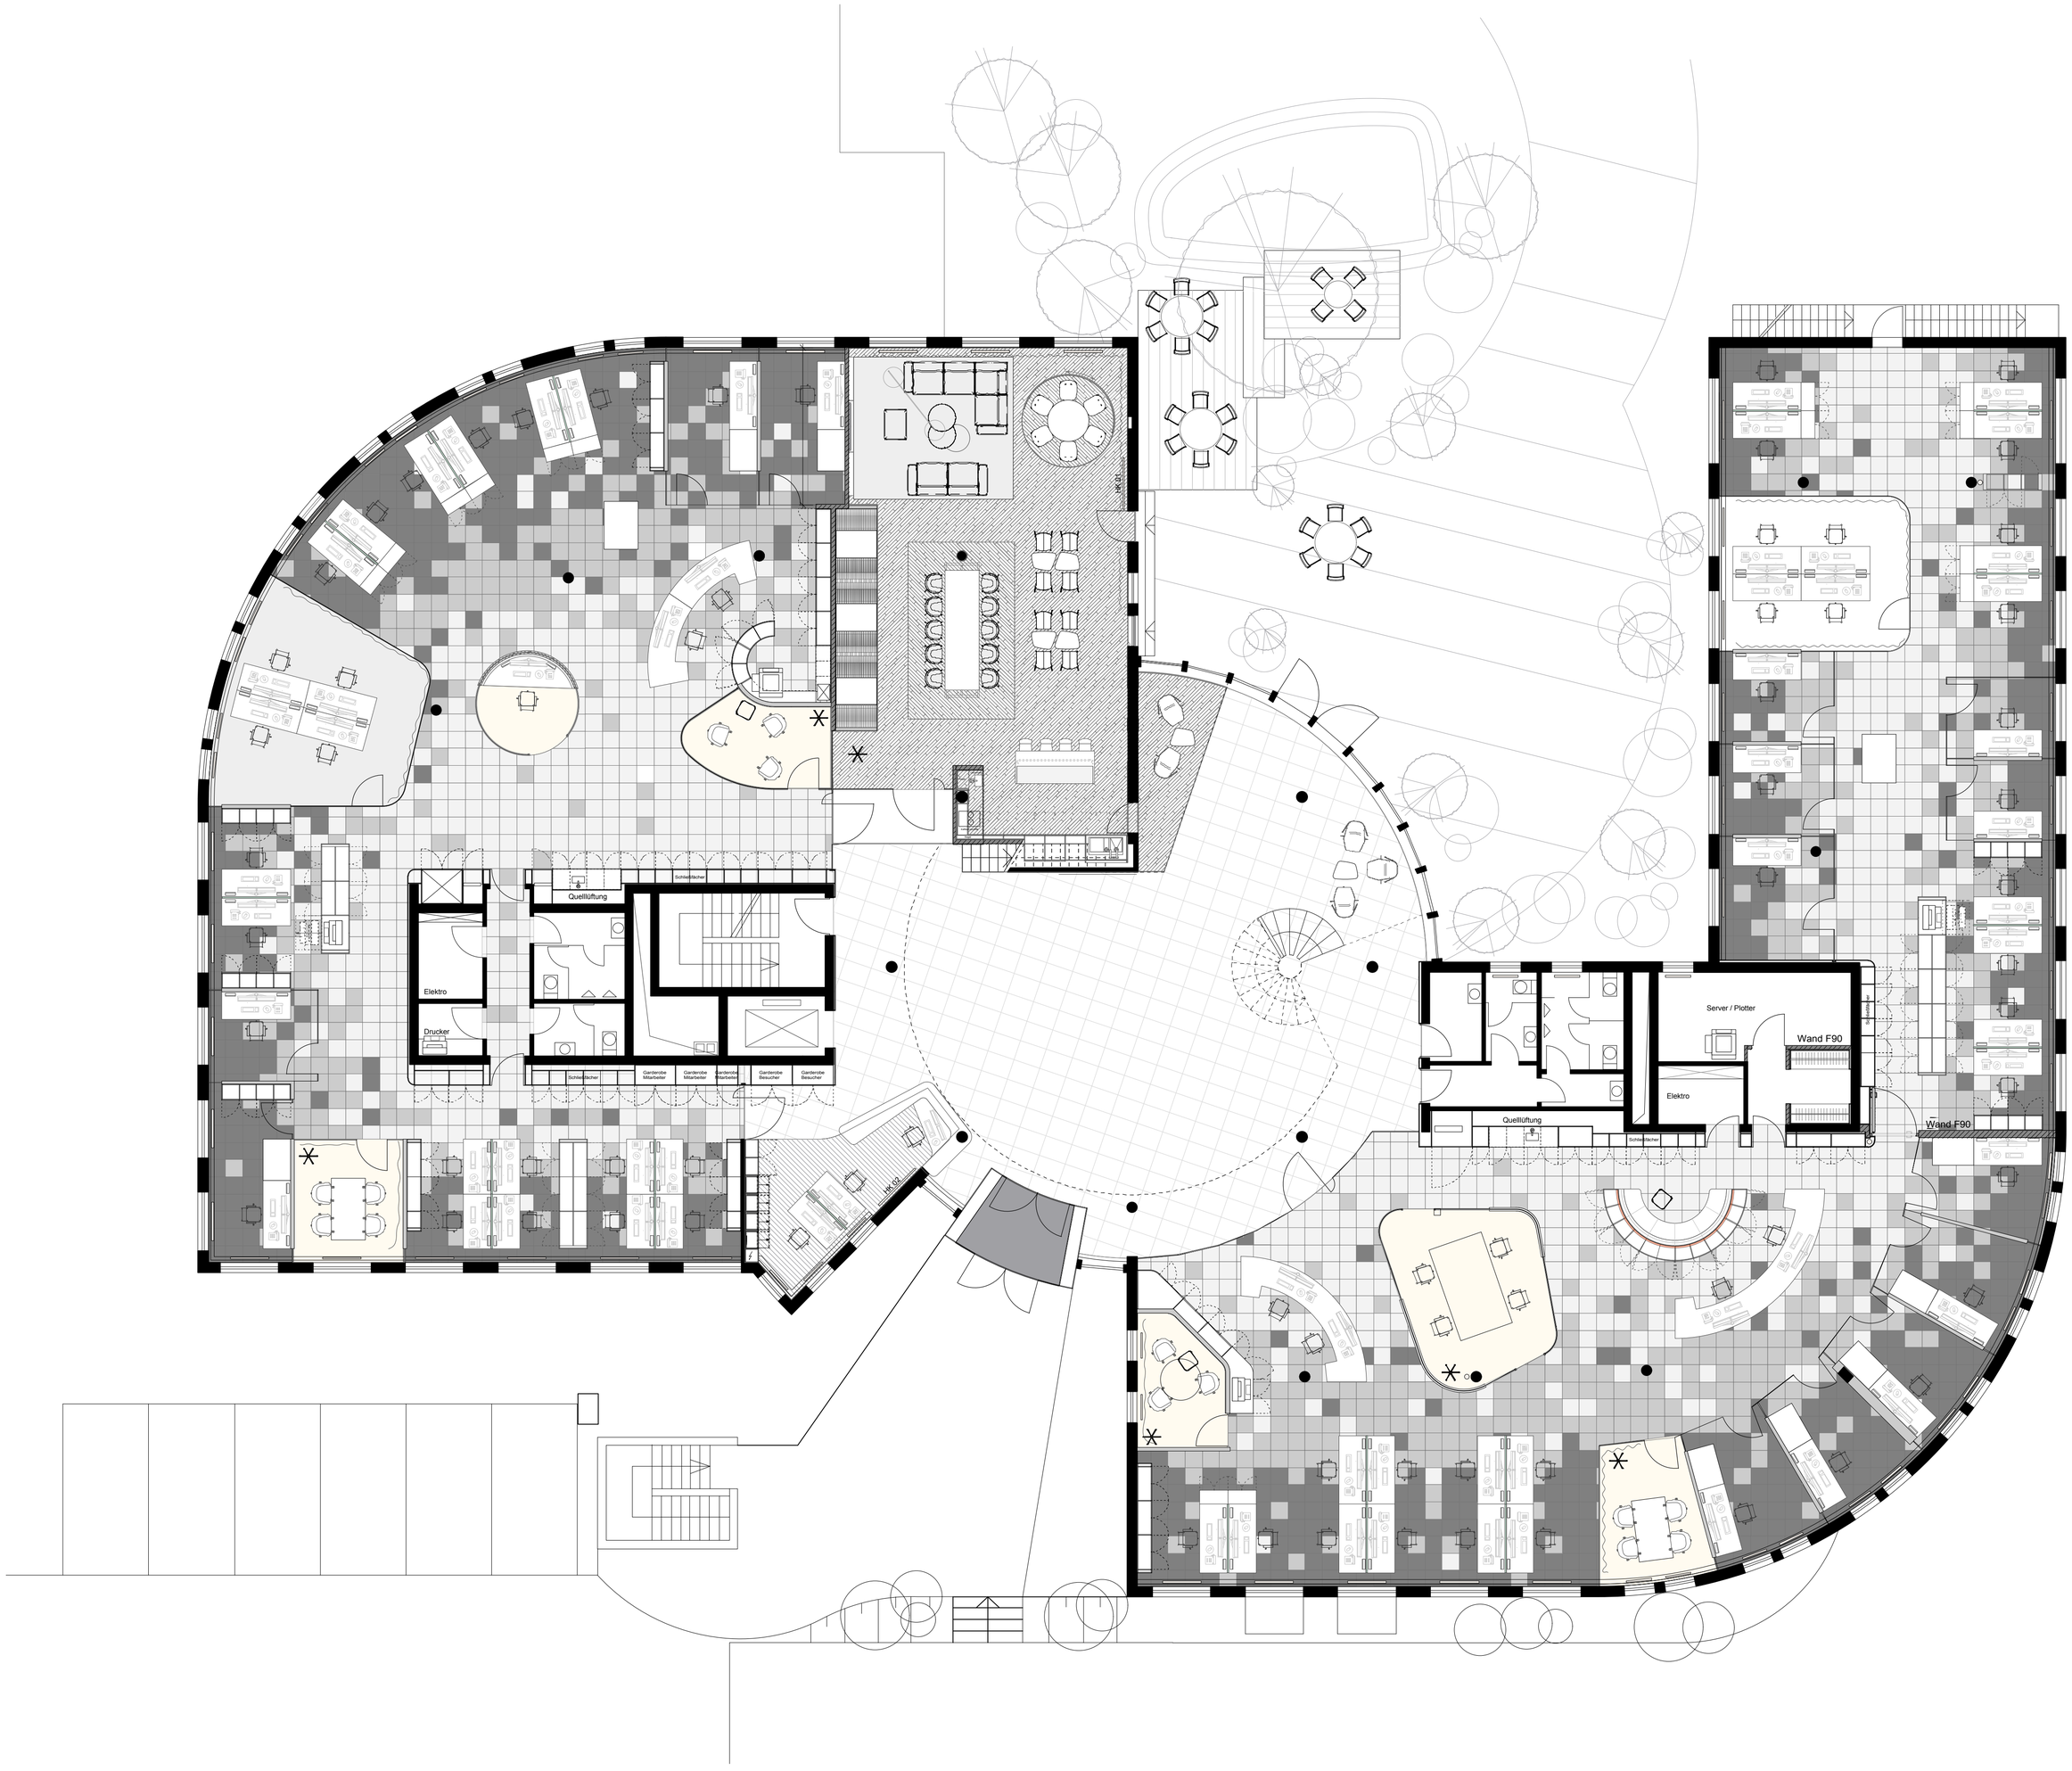
Quellüftung
Schließfächer
Elektro
Drucker
Garderobe Mitarbeiter
Garderobe Mitarbeiter
Garderobe Mitarbeiter
Garderobe Besucher
Garderobe Besucher
Schließfächer
HK 01
HK 02
Server / Plotter
Wand F90
Elektro
Quellüftung
Schließfächer
Schließfächer
Wand F90
0
1
3
5