



ALÇADO LATERAL DIREITO

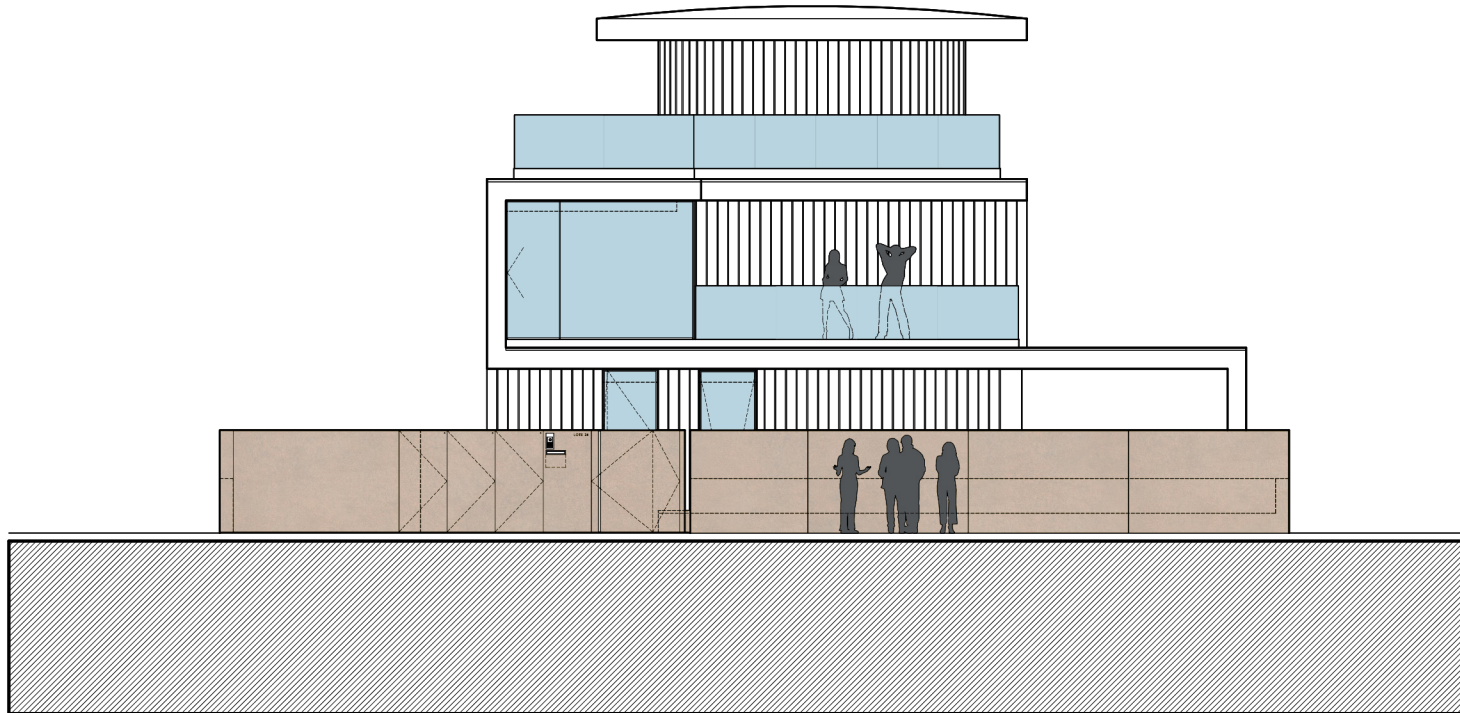

ALÇADO FRONTAL

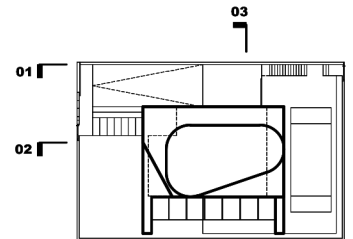

0 1 2m

