


LEGENDE

1. Garde corps en acier galvanisé
2. Couvertine thermolaquée pliée pente vers l'intérieur
3. Panneau bois LVL
4. Buton bois en lamellé-collé
5. Cornière métallique périphérique pour fixation du relevée d'étanchéité
6. Double couche de finition
7. Isolant sur panneau bois LVL
8. Tête de mur avec goutte d'eau
9. Mur en pierre massive porteuse
10. Double poteaux bois lamellé-collé 180x240
11. Résine acrylique sur chape béton
12. Couche de désolidariation
13. Etanchéité bicoude sur isolant TMS
14. Dalle alvéolaire précontrainte + dalle de compression et contreflèche
15. Linteau fréfabriqué en béton armée teinte sablé
16. Isolant en laine minérale
17. Dalle acoustique en fibre de bois
18. Châssis bois finition naturel
19. Poteau bois en pin 40x200
20. Appuie de fenêtre en pierre
21. Sol souple sur chape béton
22. Isolant TMS sur dalle béton

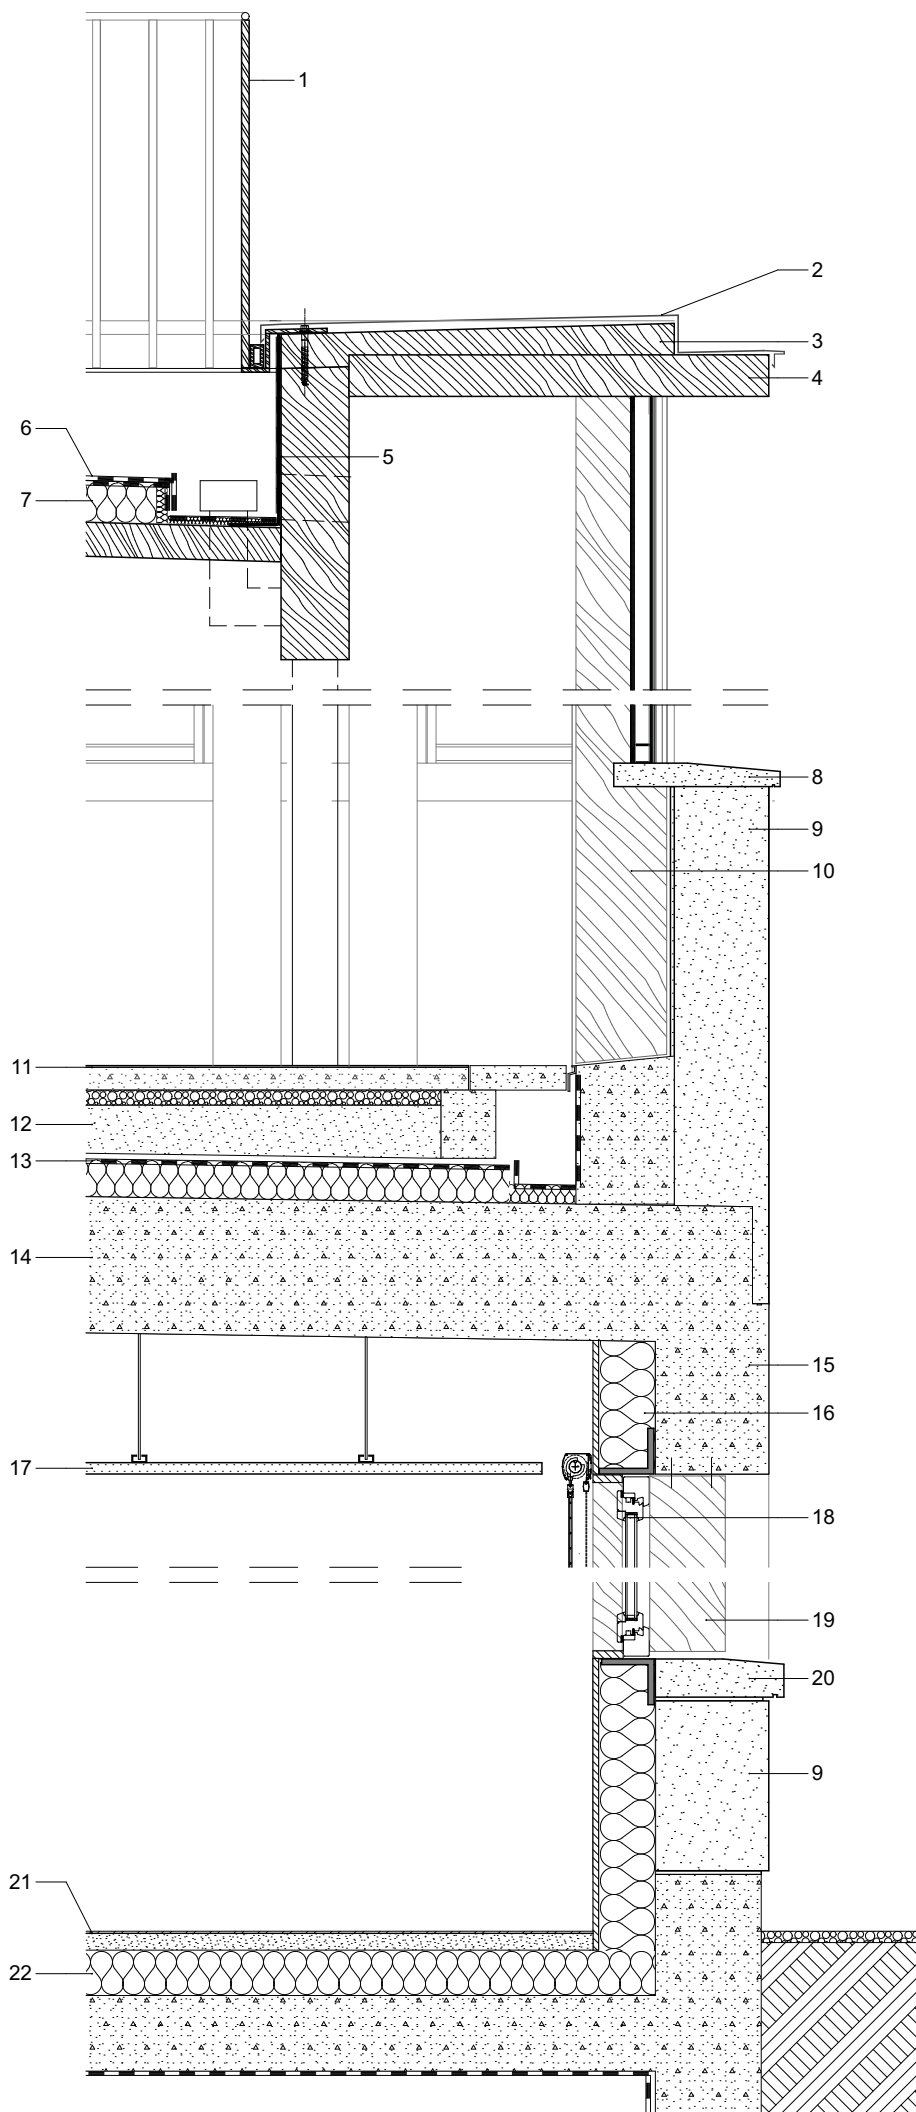

0 10 50 m