



# DETTAGLIO M SCHEMA CARPENTERIA DE HORS COMPLETO DI CHIUSURE

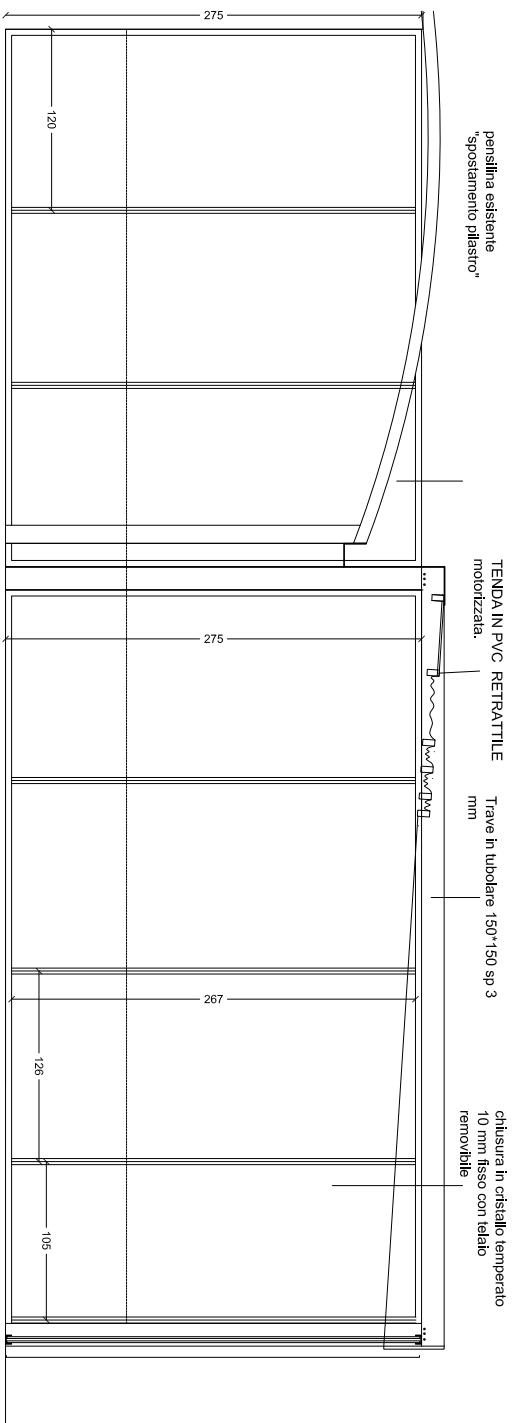

## Sezione BB stato DI PROGETTO

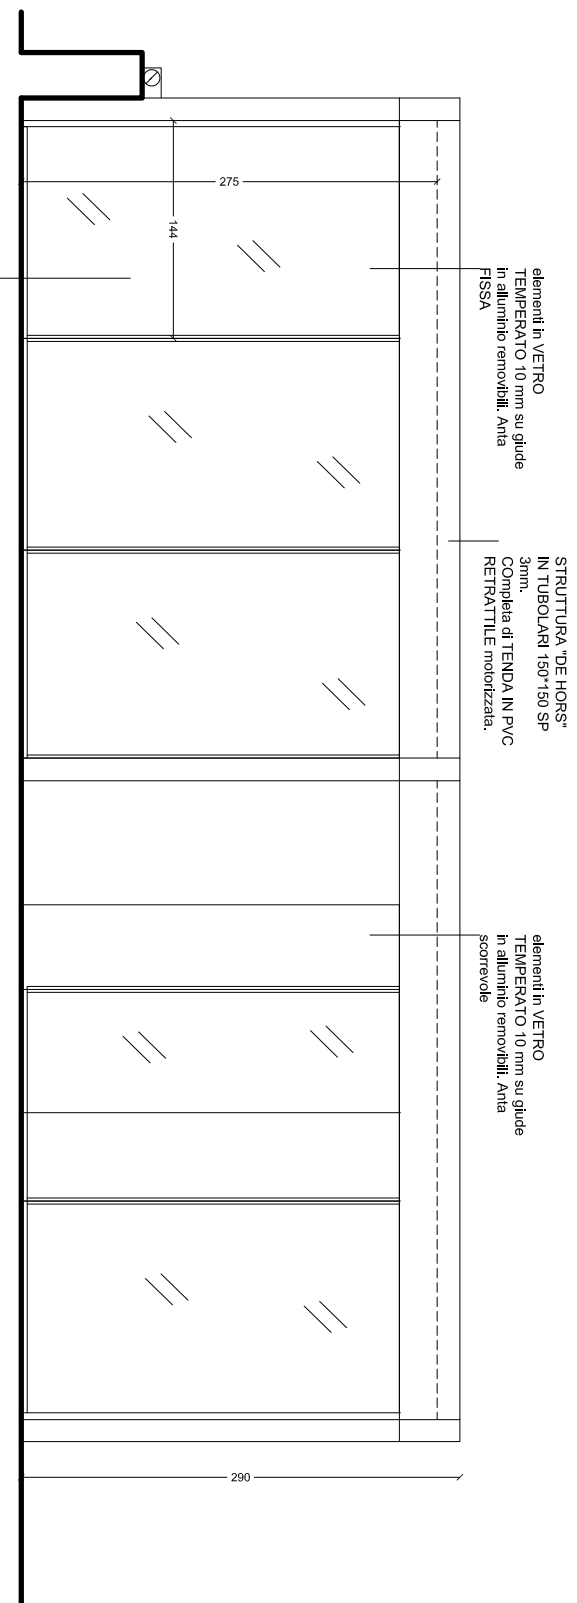

## Prospetto lato lago