



DETTAGLIO D.01 veletta cartongesso - scala 1:5

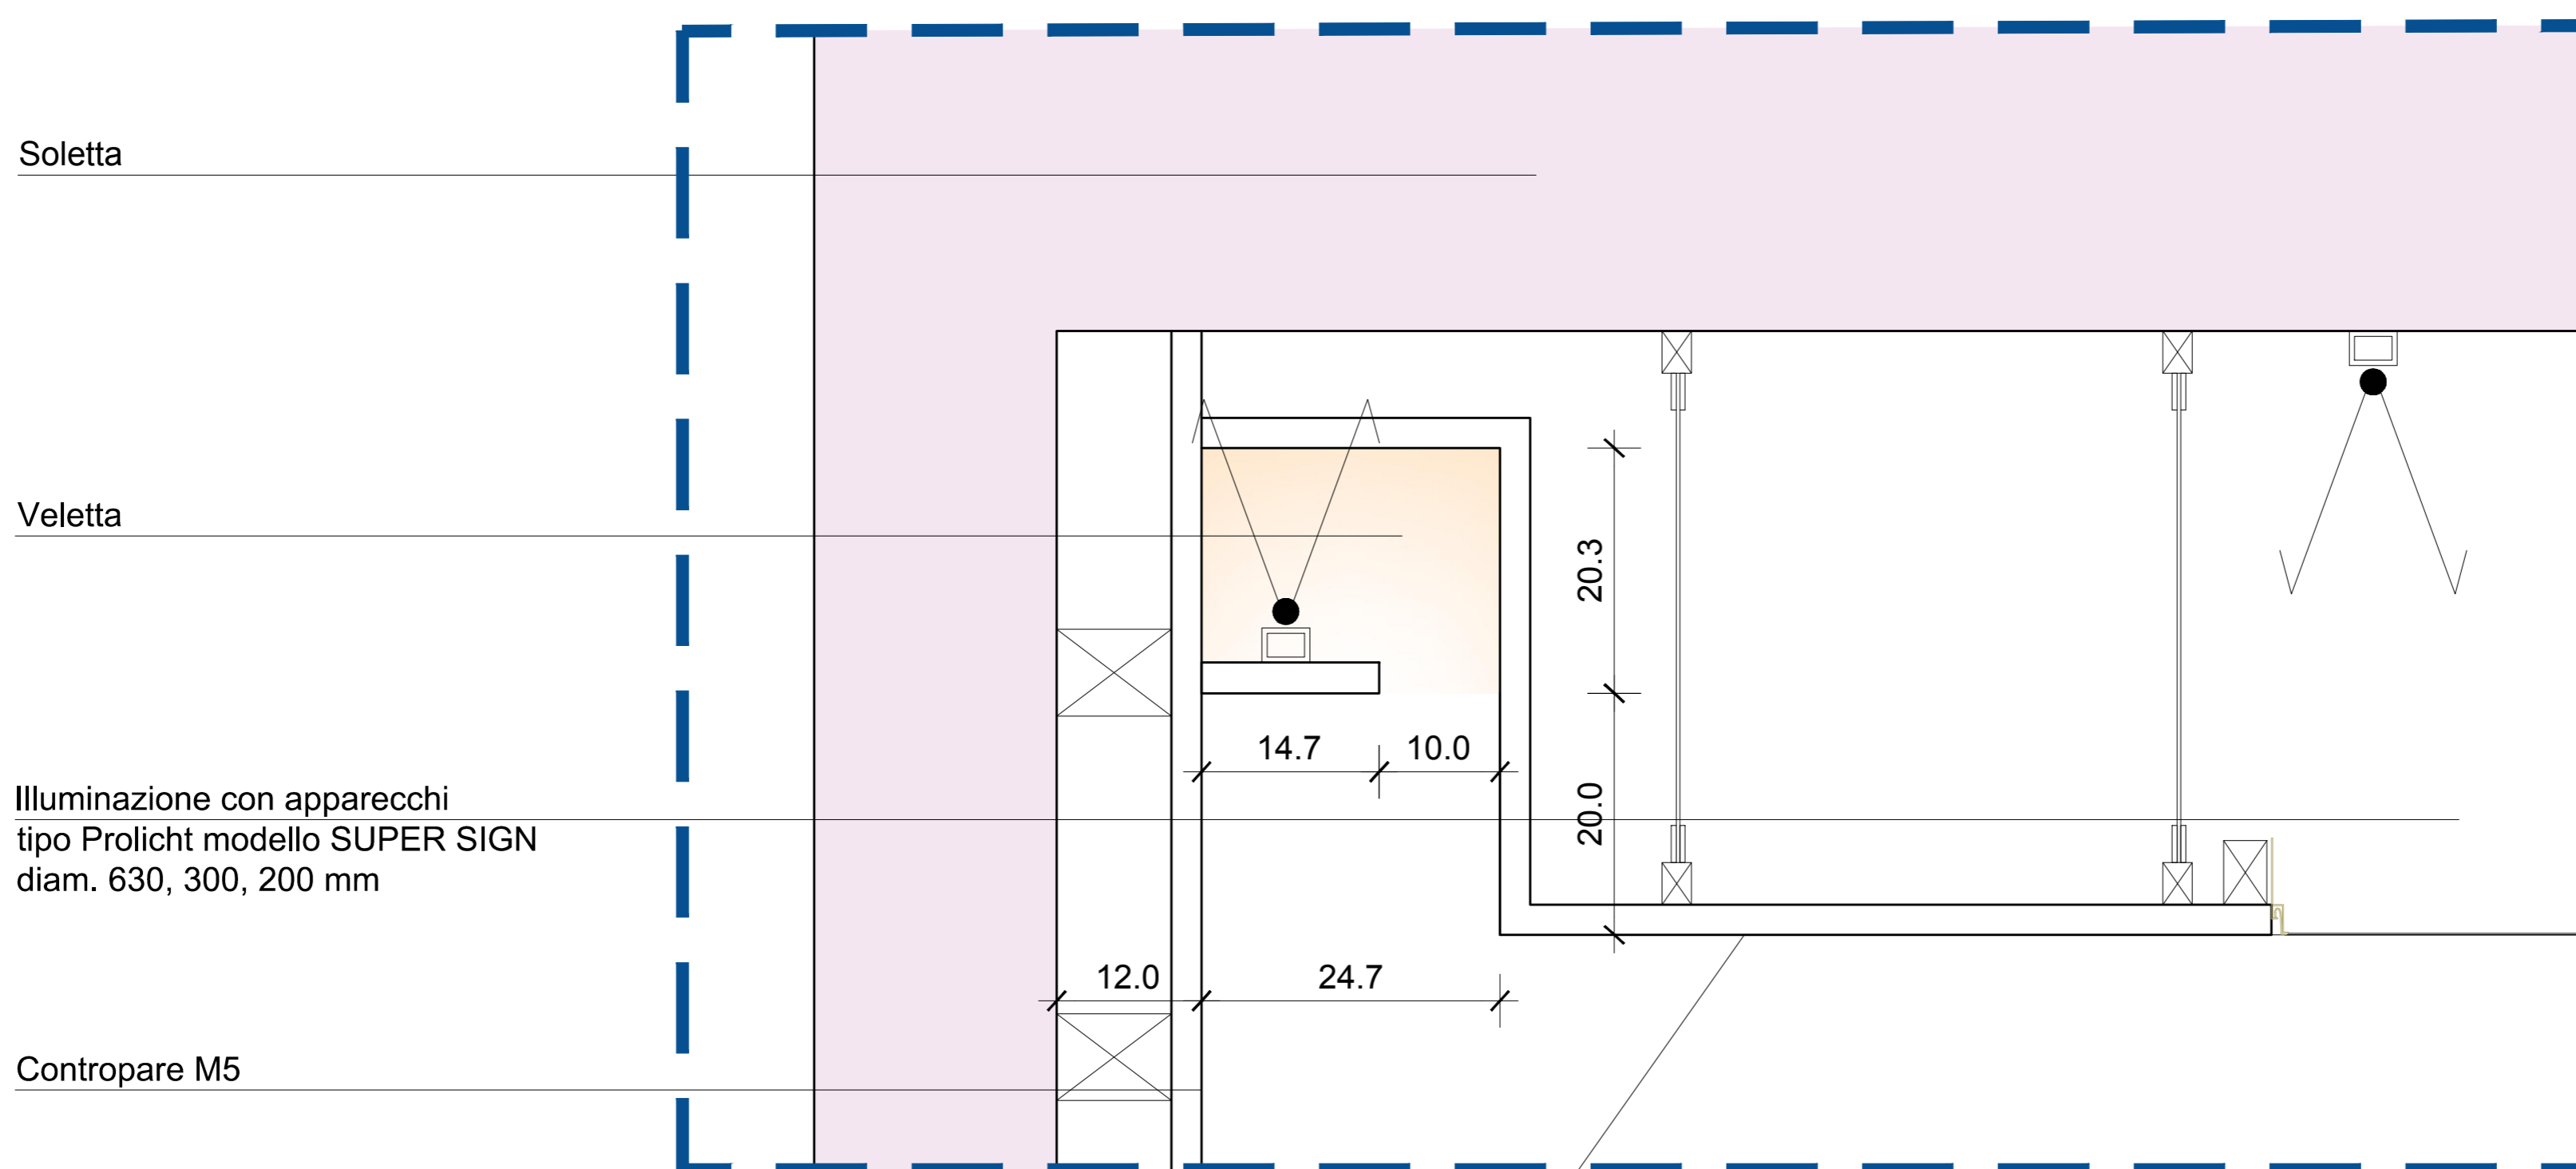

Controsoffitto con lastra in ctg
finitura kreos filposè tipo fabric texture

DETTAGLIO D.02 veletta verso scala elicoidale - scala 1:5

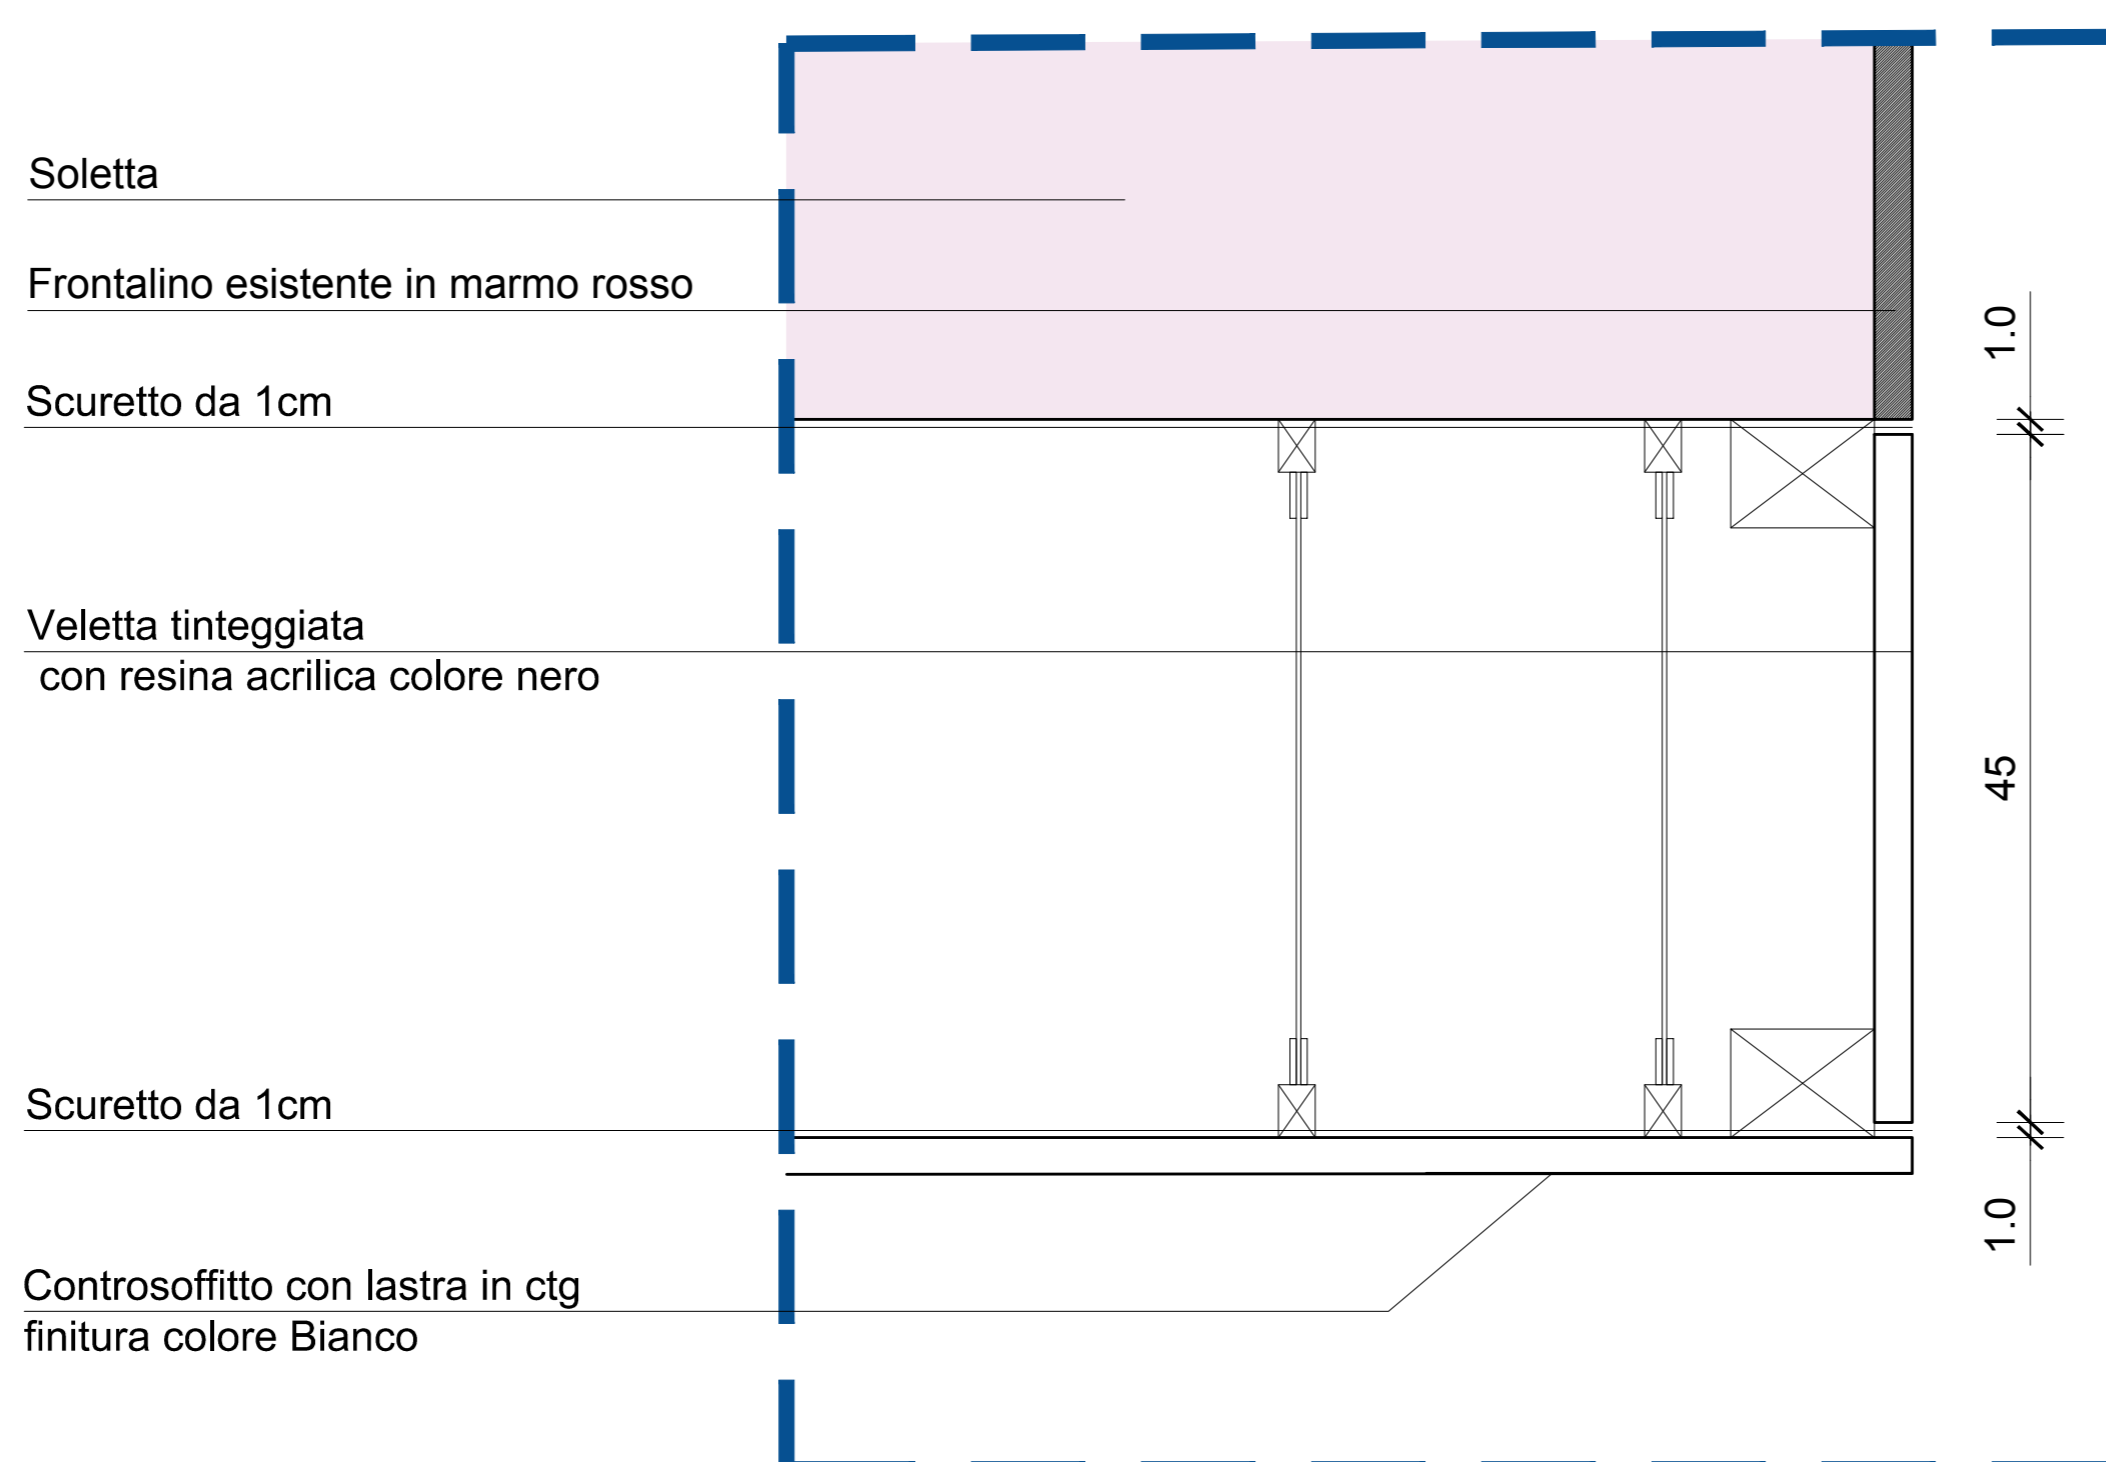

COMMITTENTE

BENI STABILI
GESTIONI S.p.a. - SGR
Via Piemonte, 37
ROMA

PROGETTISTA

Matteo Esposito
architetto
Milano Via Fiuggi 37
info@matteoespositoarchitetto.it

PROGETTO

Progetto Sbarco Ascensori
Via Grosio, 10 MILANO

DESCRIZIONE

SBARCO ASCENSORI
Sezione AA
Dettagli

SCALA

1:50

NUMERO TAVOLA