

RISTRUTTURAZIONE INTERNA  
"VILLA PARADISI"

Provincia di Agrigento



Località San Leone  
Comune di Agrigento


Progettazione eseguita dalla  
"CT Architects  
Project and design"

Arch. Taormina Loredana  
Arch. Simone Catanese


TAV. 11

INTERVENTO


Sezioni D-D'; E-E' ; F-F' scala 1:100

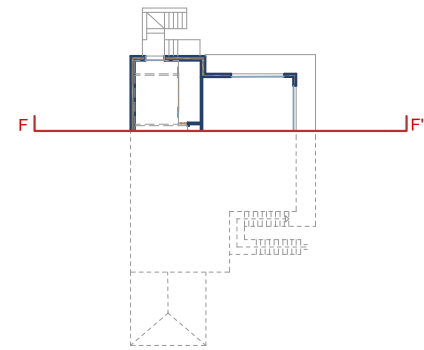


F L F'

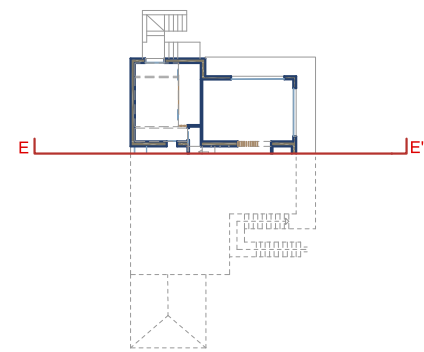


E L E'

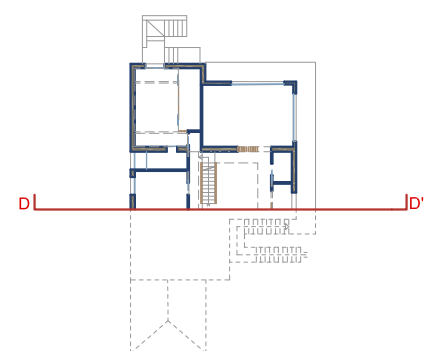


D L D'

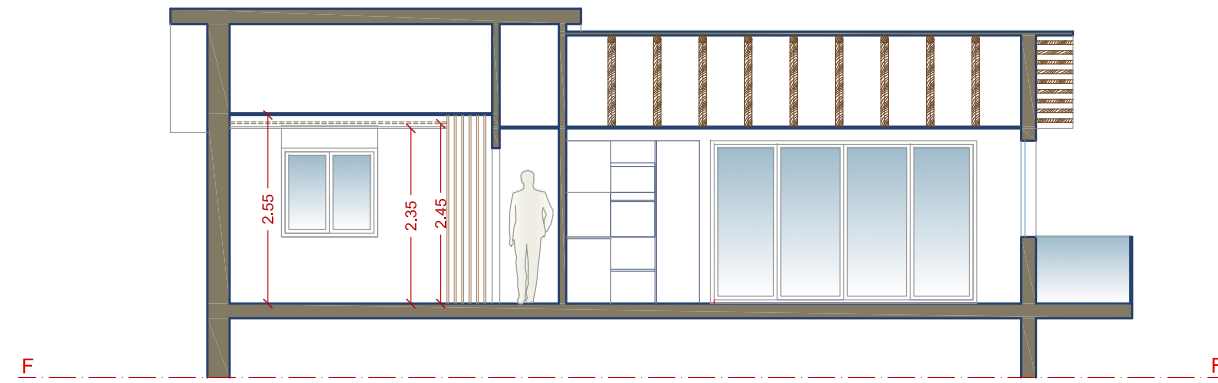

F F'

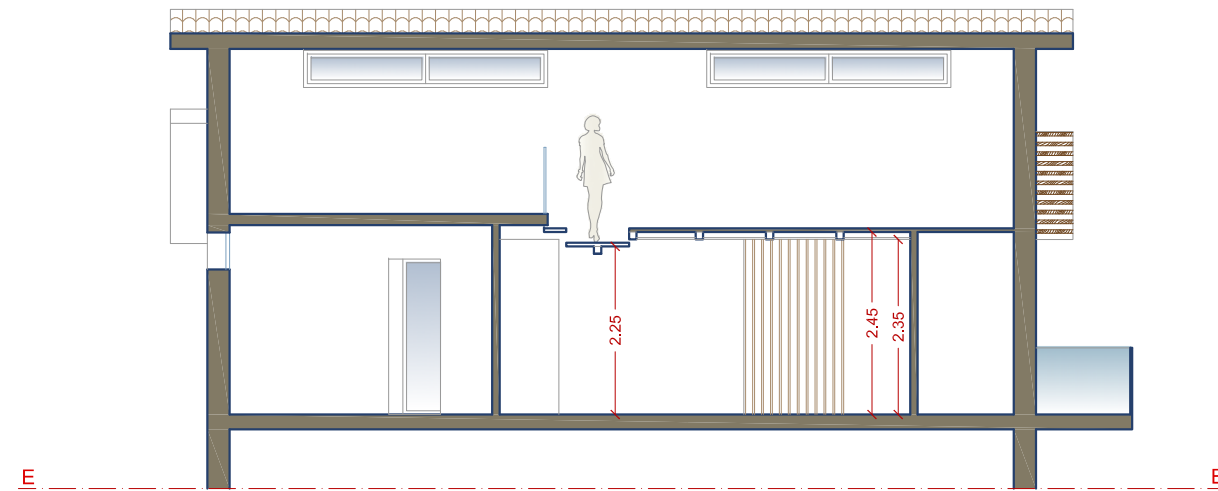

E E'

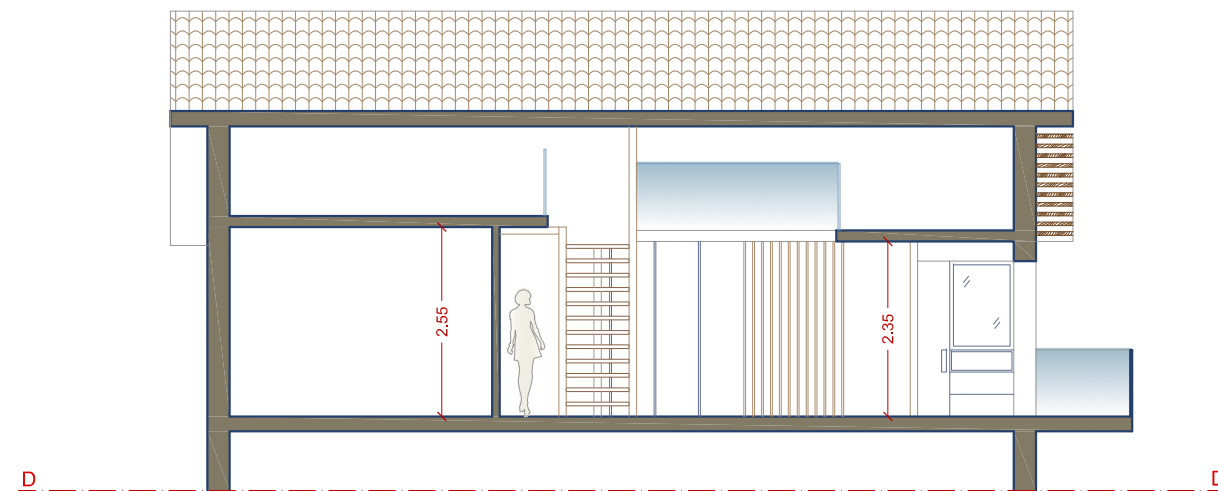

D D'