

PER. IND. PAOLO QUERINI

Progettazione e servizi tecnici
Via San Vigilio n° 22/c
33025 OVARO (UD) - Italia

Tel 0433-67375
Cell 3401609684
Fax 1782709891
e-mail: querini@ovaroservizi.it

REGIONE AUTONOMA FRIULI VENEZIA GIULIA

COMUNE di COMEGLIANS

PROVINCIA di UDINE



PROGETTO

PER IL COMPLETAMENTO DELL' INSEDIAMENTO TURISTICO-SPORTIVO
IN COMUNE DI COMEGLIANS - LOCALITA' "NOMPLAN"
SUL TERRENO IDENTIFICATO IN MAPPA AL FOGLIO 27 MAPPALE 81 N.C.T.

TAV.2 - RISTORANTE PROSPETTI


Scala 1:100

Committente:	Gregory s.r.l.
Sede:	Treviso - Via San Vitale N° 34
Telefono:	338-3762953


Documento	Data	Progetto Definitivo	Tecnico/i
Versione 2	02/03/2018		Per. Ind. Paolo QUERINI




PROSPETTO NORD

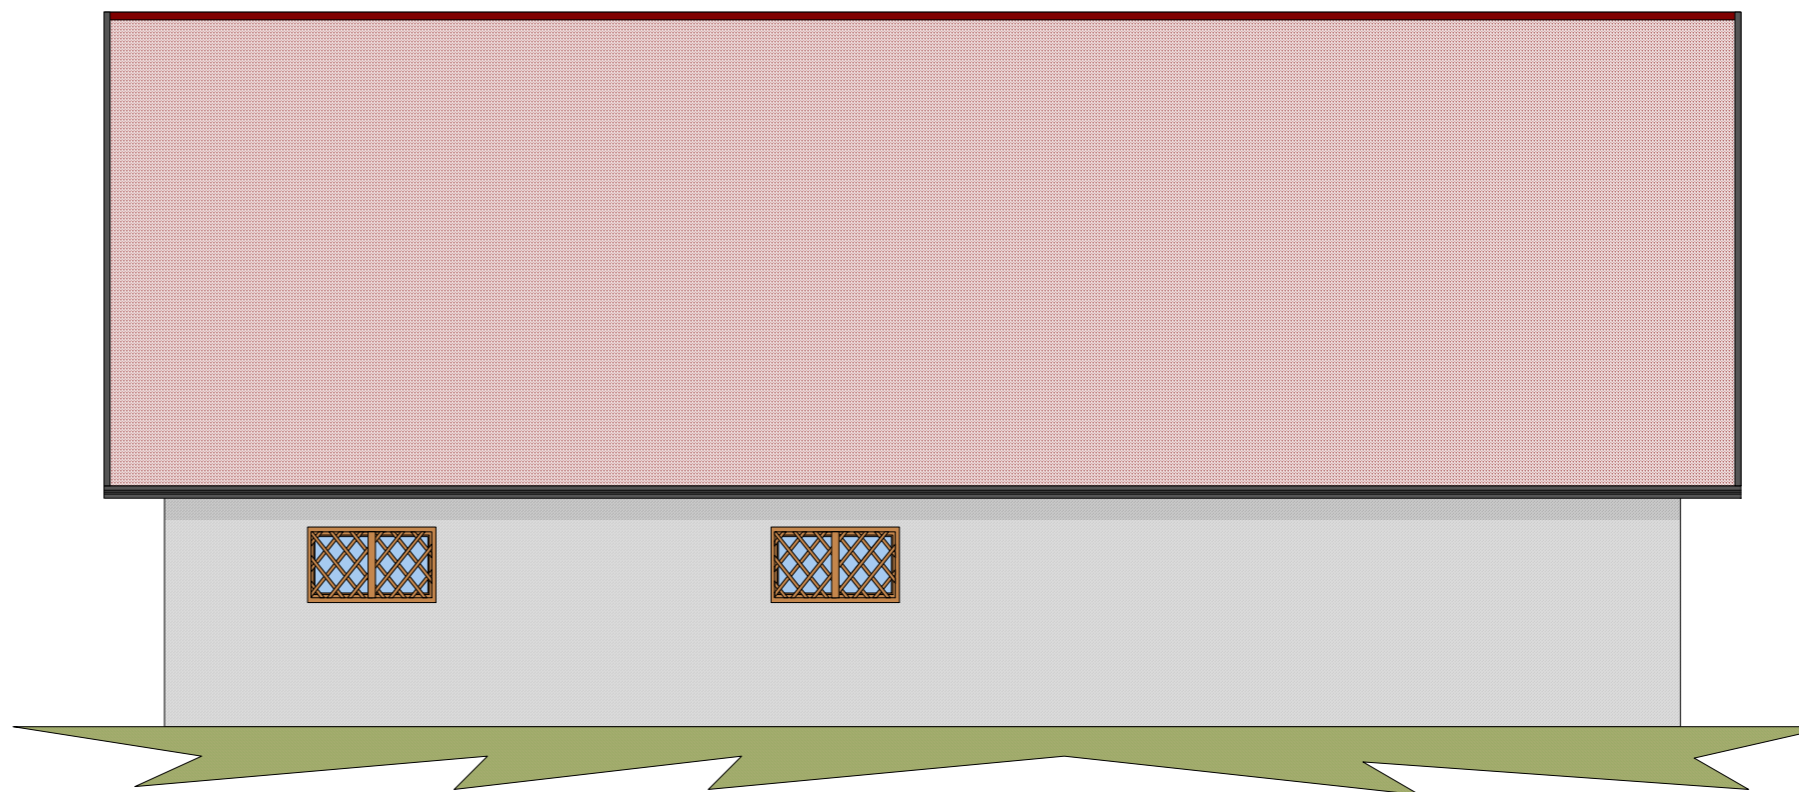

PROSPETTO EST

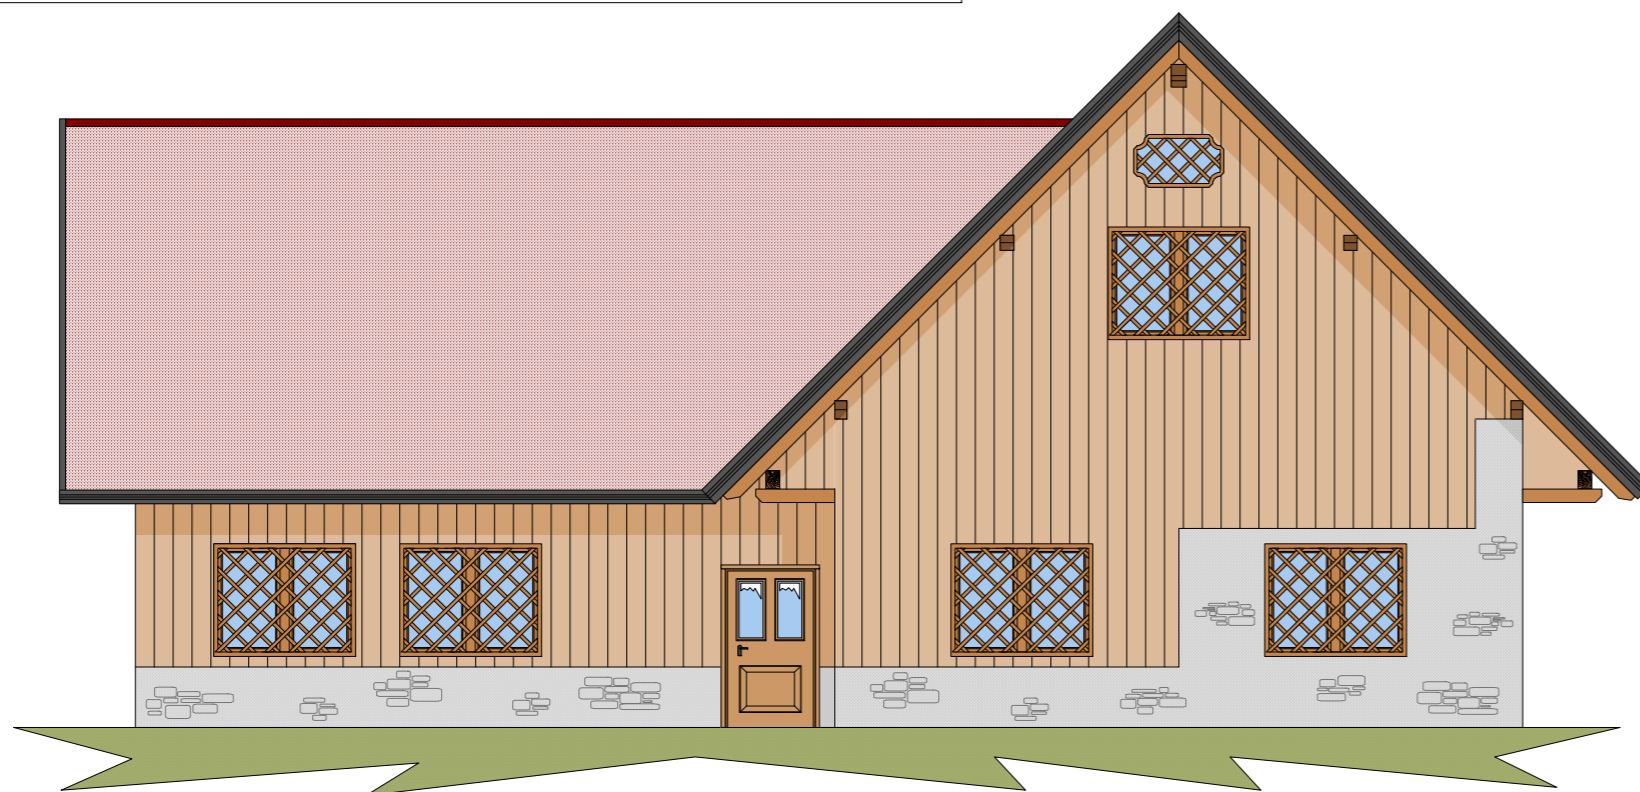

PROSPETTO SUD

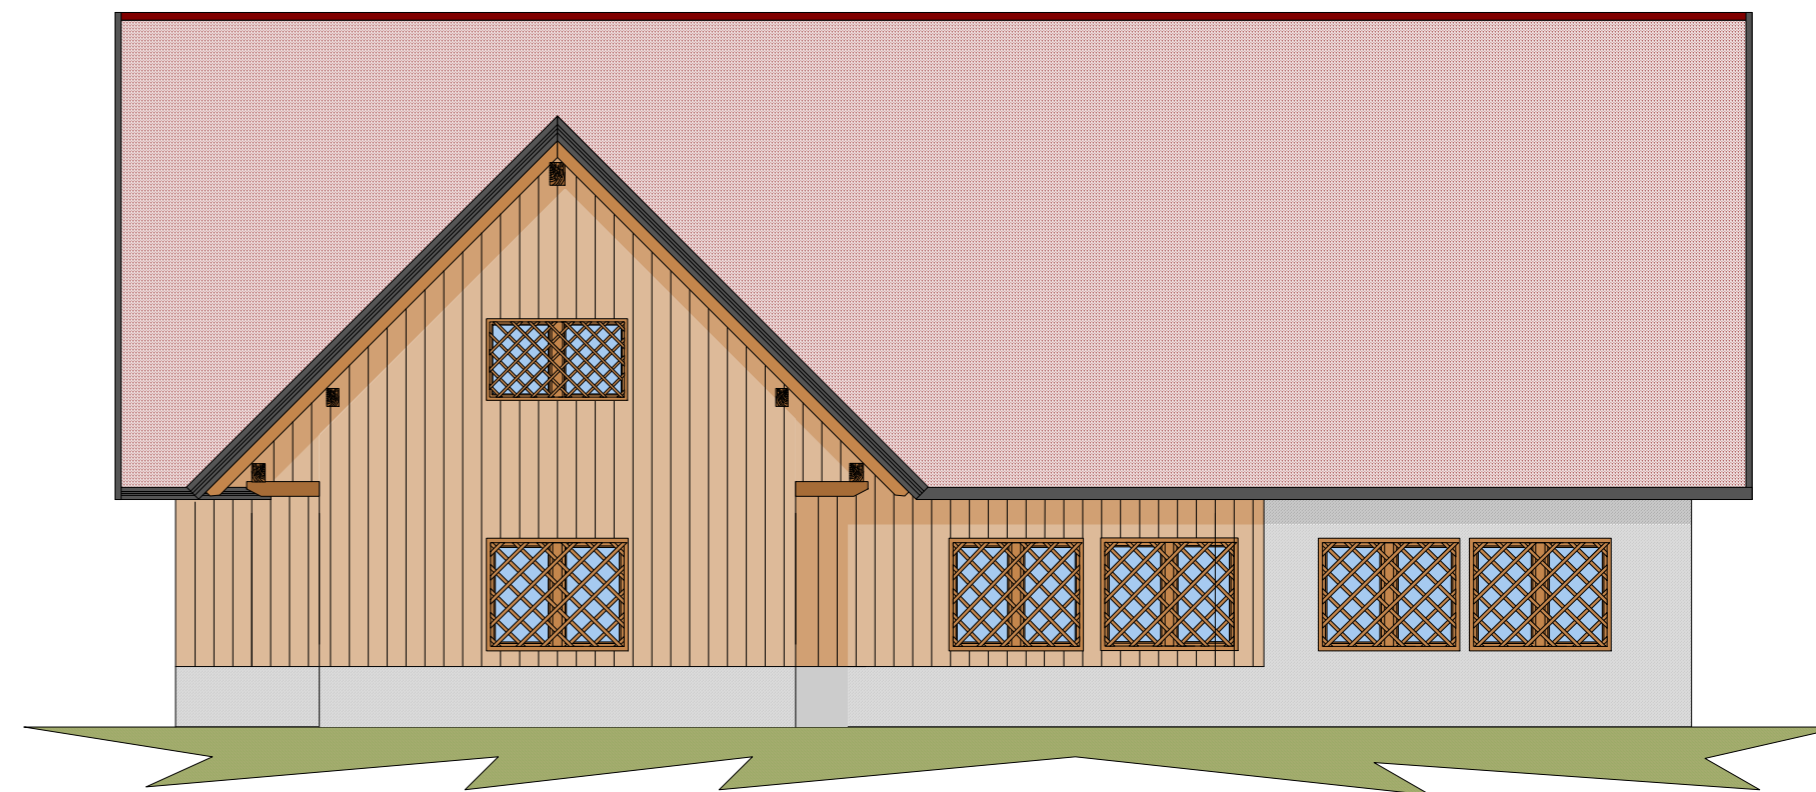

PROSPETTO OVEST